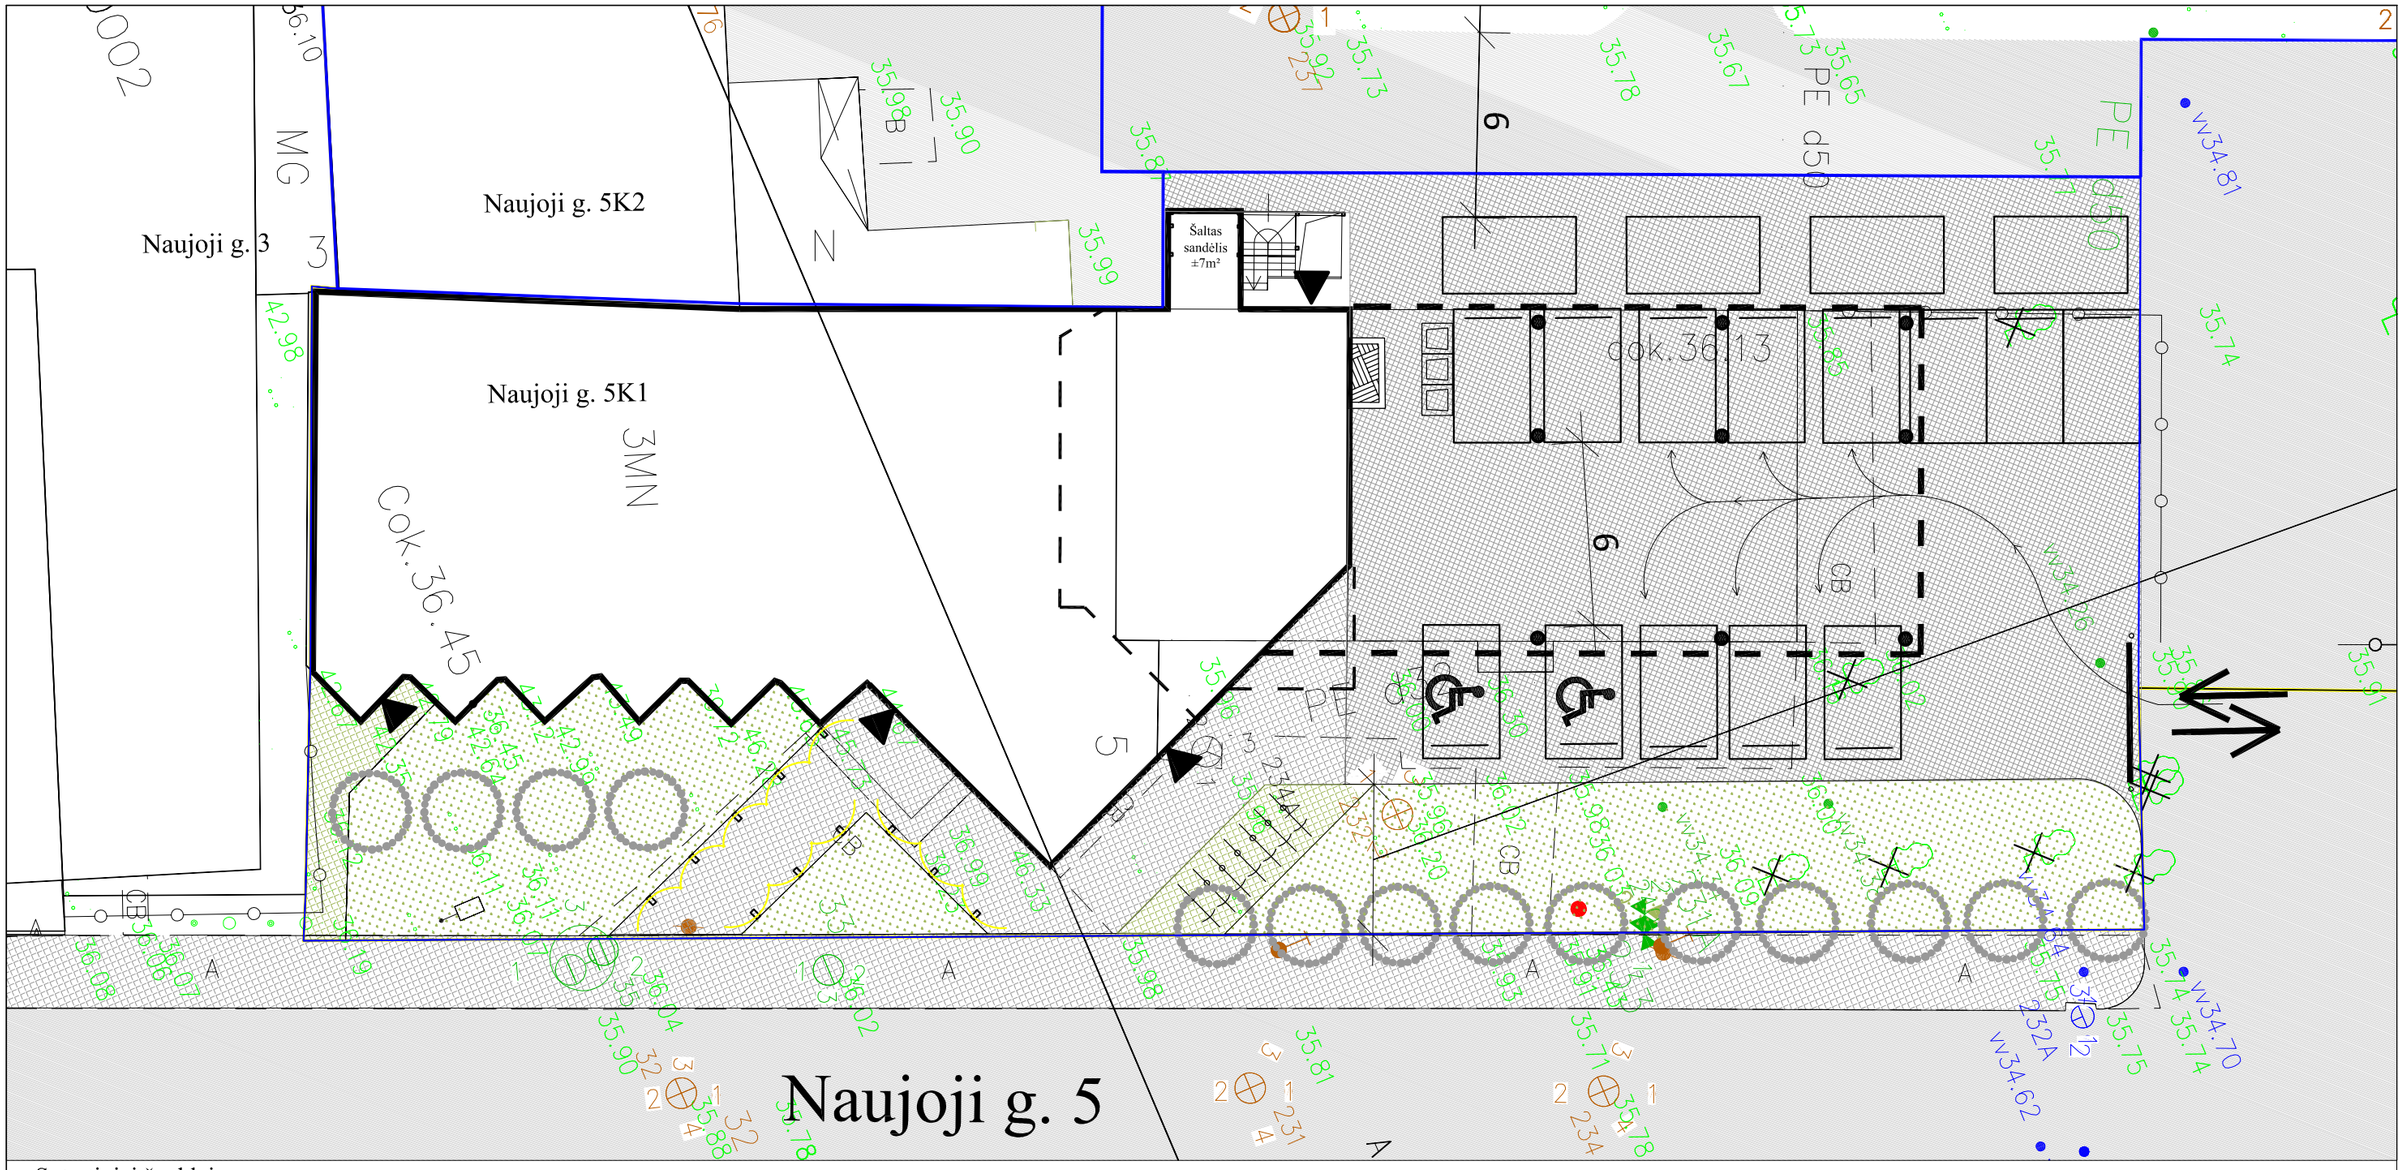


Sutartiniai ženklai

Formuojama sklypo riba	
Gretimų formuojamų sklypų ribos	
Rekonstruojamas pastatas	
Rekonstruojamas pastatas. II aukštas ant kolonų.	
Rekonstruojamas pastatas. Požeminė dalis	
Dviračių stovų vieta	
Įvažiavimas/ išvažiavimas	
Esama tvora	
Šiukšlių konteineriai	

Esami keliai, pravažiavimai	
Projektuojamos pėsčiųjų dangos	
Projektuojama automobilių aikštelė	
Želdiniai - korys	
Želdiniai - žolės veja	
Projektuojamas šlakbaumas	
Tako apšvietimas	
Įėjimai į pastatą	
Atsodinami ne mažesni, kaip 3m. medžiai	
Automobilių ratų atmušėjai	

Šalinami medžiai	
Automobilių sustojimo vietos	
Neįgaliųjų automobilių sustojimo vietos	

Medžių šalinimui 2016-05-06 gautas leidimas Nr. AL - 34.

Atestato Nr.	NEOFORMA www.neoforma.lt				Pastato Naujoji g. 5K1, Gargždai, rekonstravimo į sporto paskirties pastatą projektas
A 747	PV-PDV	L.Ruseckas		2016-08-04	
					Sklypo planas — Laida 0
PP	Užsakovas : UAB "Gargždų pramogos"				Projektiniai pasiūlymai — Lapas 1 — Lapų 1