

SITUACIJOS SCHEMA

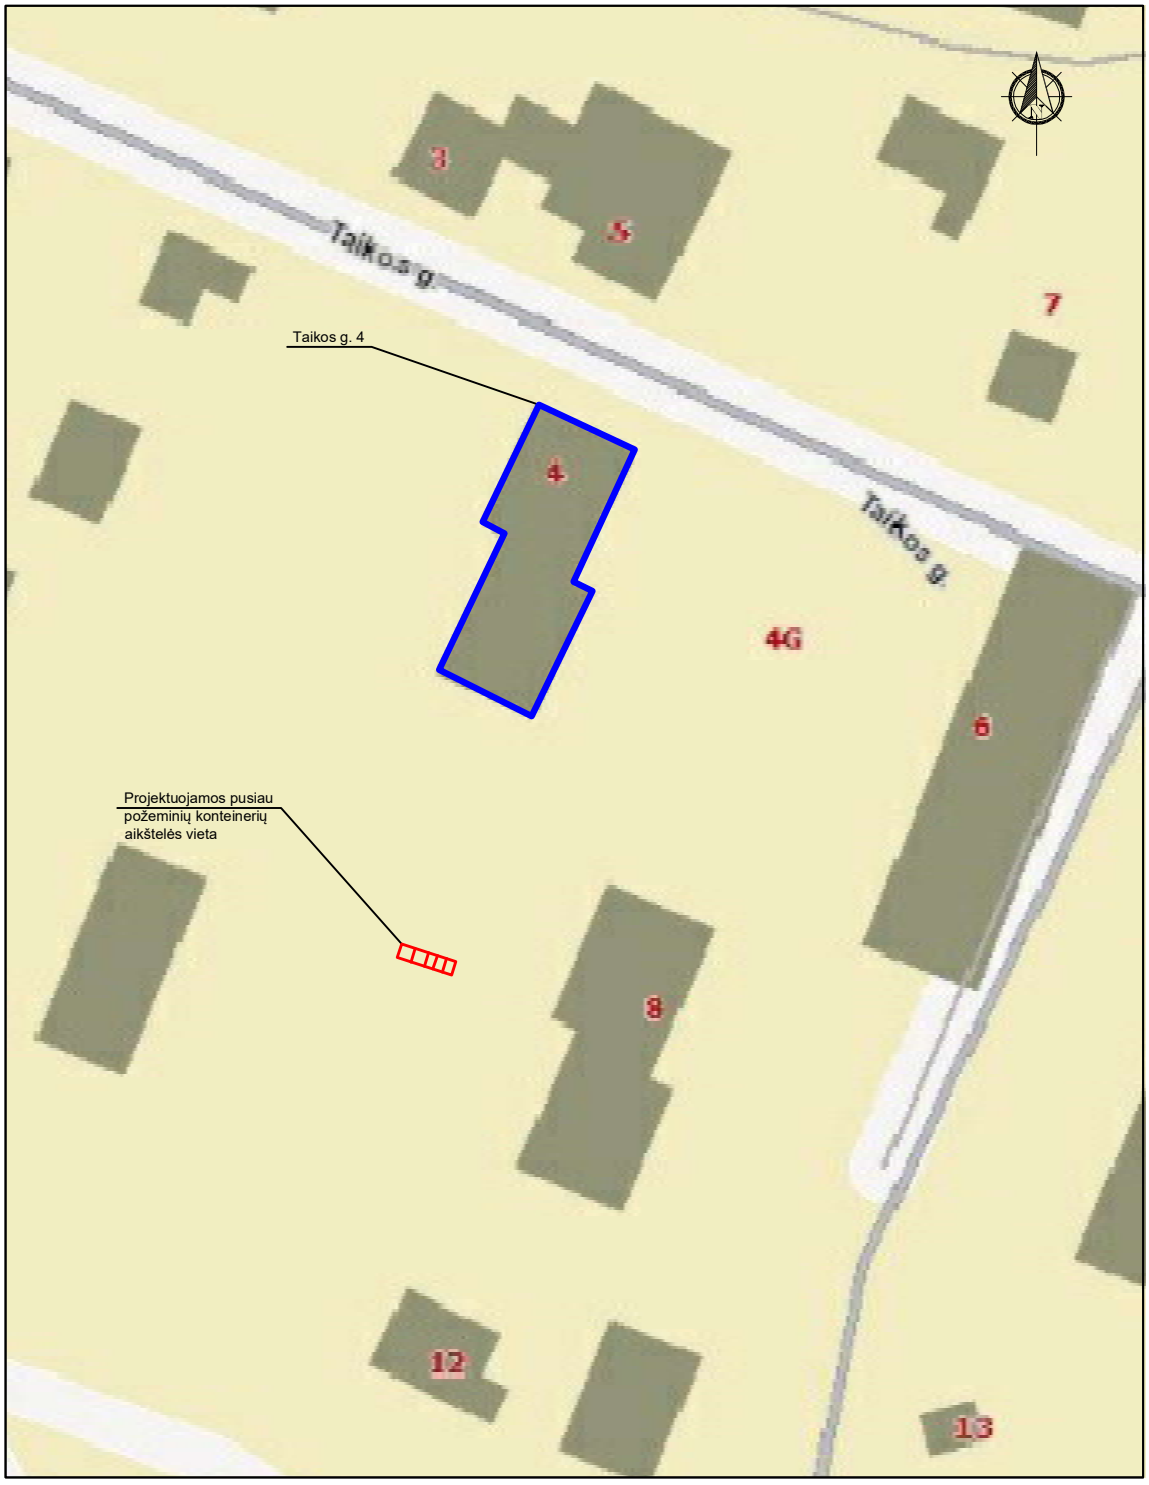

Atestato Nr.	UGIRA UAB	Jono Dailidės g. 10, LT-68307 Marijampolė tel.: 8-343-92216 www.ugira.lt	ISO 9001 ISO 14001 OHSAS 18001		PROJEKTO PAVADINIMAS: Klaipėdos rajono pusiau požeminių komunalinių atliekų surinkimo aikštelių įrengimo projektas. OBJEKTAS: Pusiau požeminių komunalinių atliekų surinkimo aikštelė Taikos g. prie namo nr. 4, Gargždžiuose.
1916	PV	A. Jurdonas		2017	BRĖŽINYS:
	Architektas	M. Girnius		2017	Laida
	Projektavo	M. Lozoraitis		2017	Situacijos schema 0
STADIJA	STATYTOJAS:				BRĖŽINIO ŽYMUO: Lapas Lapų
STP	Klaipėdos rajono savivaldybės administracija				**1640-15-00-STP-B.01** 1 1

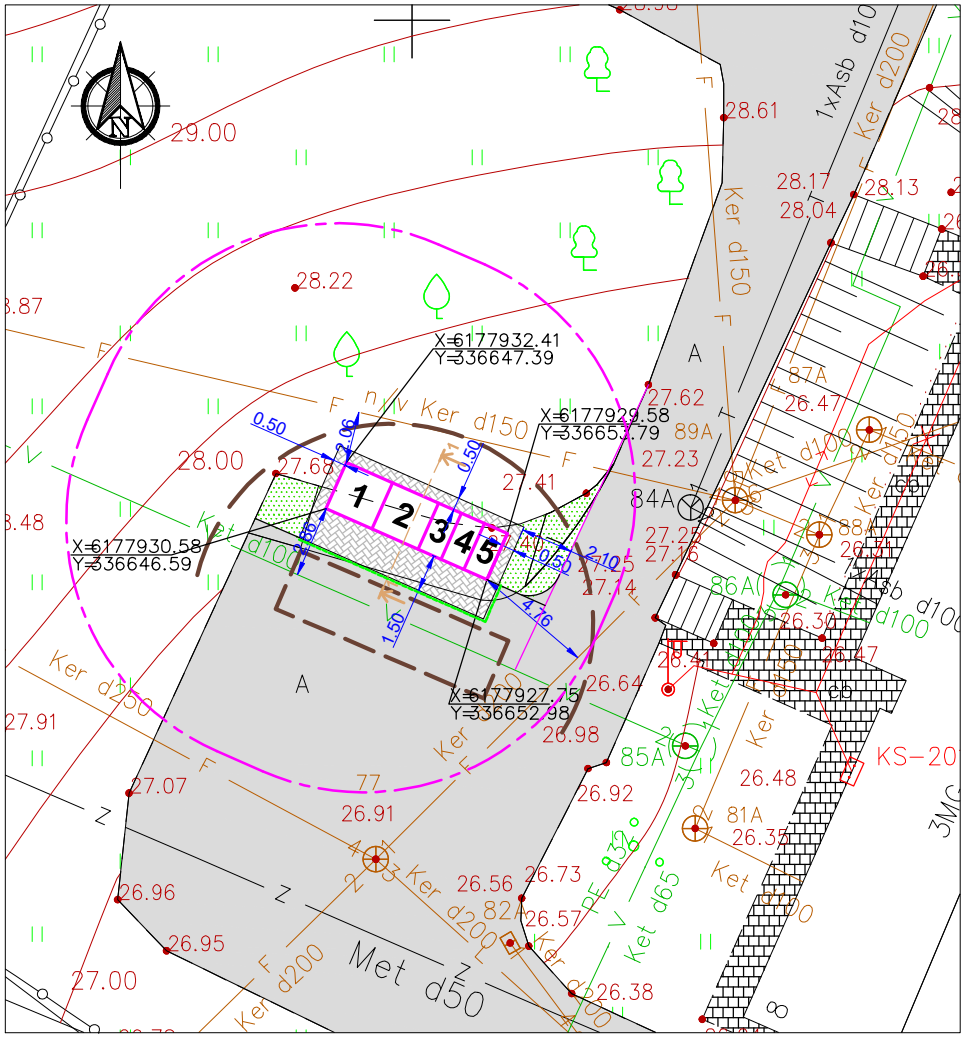

Sutartiniai ženklai

- Projektuojama komunalinių atliekų konteinerių statymo zona
- Išlaikomas 10 m atstumas nuo mišrių komunalinių atliekų konteinerių iki daugiabučio pastato langų ir durų (Klaipėdos miesto savivaldybės komunalinių atliekų tvarkymo taisyklės(Klaipėdos miesto savivaldybės tarybos 2013 m. gruodžio 18 d. sprendimo Nr. T2-334))
- Maksimalus šiukšliavežės gervės siekiamumas (8 m)
- Planuojamas apželdinimas (apsėjant veja)
- Esama gatvės danga - asfaltas
- Projektuojamos aikštelės betoninių trinkelių danga
- Esami šaligatviai
- Numatoma šiukšliavežės privažiavimo zona
- Pažymėtoje vietoje projektuojamos aikštelės dangos paviršius sulyginamas su esamos aikštelės asfalto danga.
- **1, 2** Mišrių komunalinių atliekų konteineriai
- **3, 4, 5** Antrinių žaliavų konteineriai

Pastabos:
- Privažiavimo kelias prie konteinerių yra tinkamas atliekų surinkimo transportui privažiuoti ir manevruoti.
- Formuojamos aikštelės dangos nuolydis nuo konteinerių link aikštelės krašto- 2%. Nuolydis formuojamas taip, kad ant aikštelės nesikauptų vanduo.
- Priėjimas prie konteinerių yra pritaikytas žmonėms su negalia.
- Atliekant statybos darbus, aptverti aikšteles laikinais stacionariais aptvėrimais su perspėjimo ženklais.
- Buitinės patalpos, statybos metu, statybos aikštelėje nenumatomos.
- Po statybos darbų, pažeistą žemės paviršių išlyginti ir apsodinti veja.
- Statybos darbų metu pažeisti, greta esančio šaligatvio plotai, turi būti atstatyti esamomis medžiagomis.
- Projektuojamos aikštelės dangos paviršius sulyginamas su greta esančios asfalto dangos paviršiumi.
- Trinkelių dangos paviršius turi būti 5 mm aukštesnis nei borteliai.

Atestato Nr.	UGIRA UAB	Jono Dailidės g. 10, LT-68307 Marijampolė tel.: 8-343-92216 www.ugira.lt	ISO 9001 ISO 14001 OHSAS 18001	PROJEKTO PAVADINIMAS: Klaipėdos rajono pusiau požeminių komunalinių atliekų surinkimo aikštelių įrengimo projektas. OBJEKTAS: Pusiau požeminių komunalinių atliekų surinkimo aikštelė Taikos g. prie namo nr. 4, Gargždu...
1916	PV	A. Jurdonas	2017	BRĖŽINYS:
	Architektas	M. Girnius	2017	Konteinerių vietos planas M 1:200 — Laida 0
	Projektavo	M. Lozoraitis	2017	
STADIJA STP	STATYTOJAS: Klaipėdos rajono savivaldybės administracija			BRĖŽINIO ŽYMUO: 1640-15-00-STP-B.02 — Lapas 1 — Lapų 1