
VARIANTAS 03

① Klinkerinių plytelių fasadas
② Skardos fasadas
③ Aliuminio kompozito plokštė

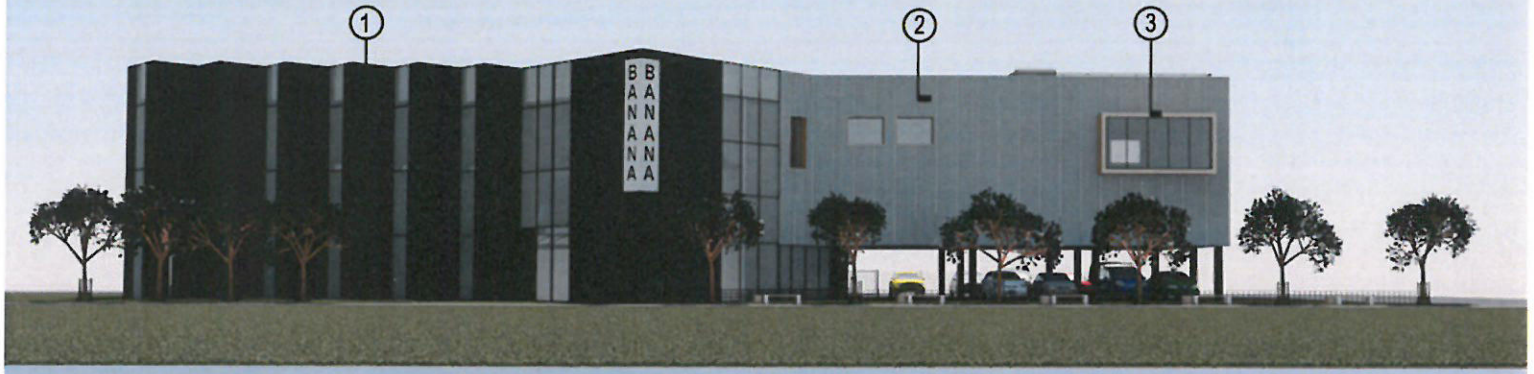





Martynas Štalis
Klaipėdos r. sav. Gargždų m., Naujoji g. 3

SUTIKIMAS
2016-08-08

Aš, Martynas Štalis, žemės sklypo ir statinių Klaipėdos raj., Gargždų m., Naujoji g. 3, savininkas, nepriešTaraujU, kad UAB „Gargždų pramogos", vykdydama pastato Naujoji g. 5A1, Gargždai, unikalus Nr. 4400-3992-2864, kuris stovi ant mano sklypo ribos ir blokeojasi su mano gyvenamu namu, rekonstrukciją, atliktų šiuos darbus:

1. Pakeistų pastato paskirtį iš administracinės į sporto paskirties, kuriame įsikurtų sporto centras
2. Šiltintų pastatą iš mano sklypo pusės, prieš tai įrengę novažų ir automobilių stovėjimo aikštelę pagal suderintą priedą prie sutikimo Nr. 1, Atestato Nr. A747, sudaryto 2016 08 04, jį pakoregavus pagal mano teisę Editos ir Šarūno Štalių pageidavimus.
3. Atlikus pastato šiltinimą ir aikštelės bei novažos įrengimo darbus, per dvi savaites sutvarkytų, išvalytų naudotą teritoriją.

Martyno Štalio
Autanas Liuhanskas