

SITUACIJOS SCHEMA

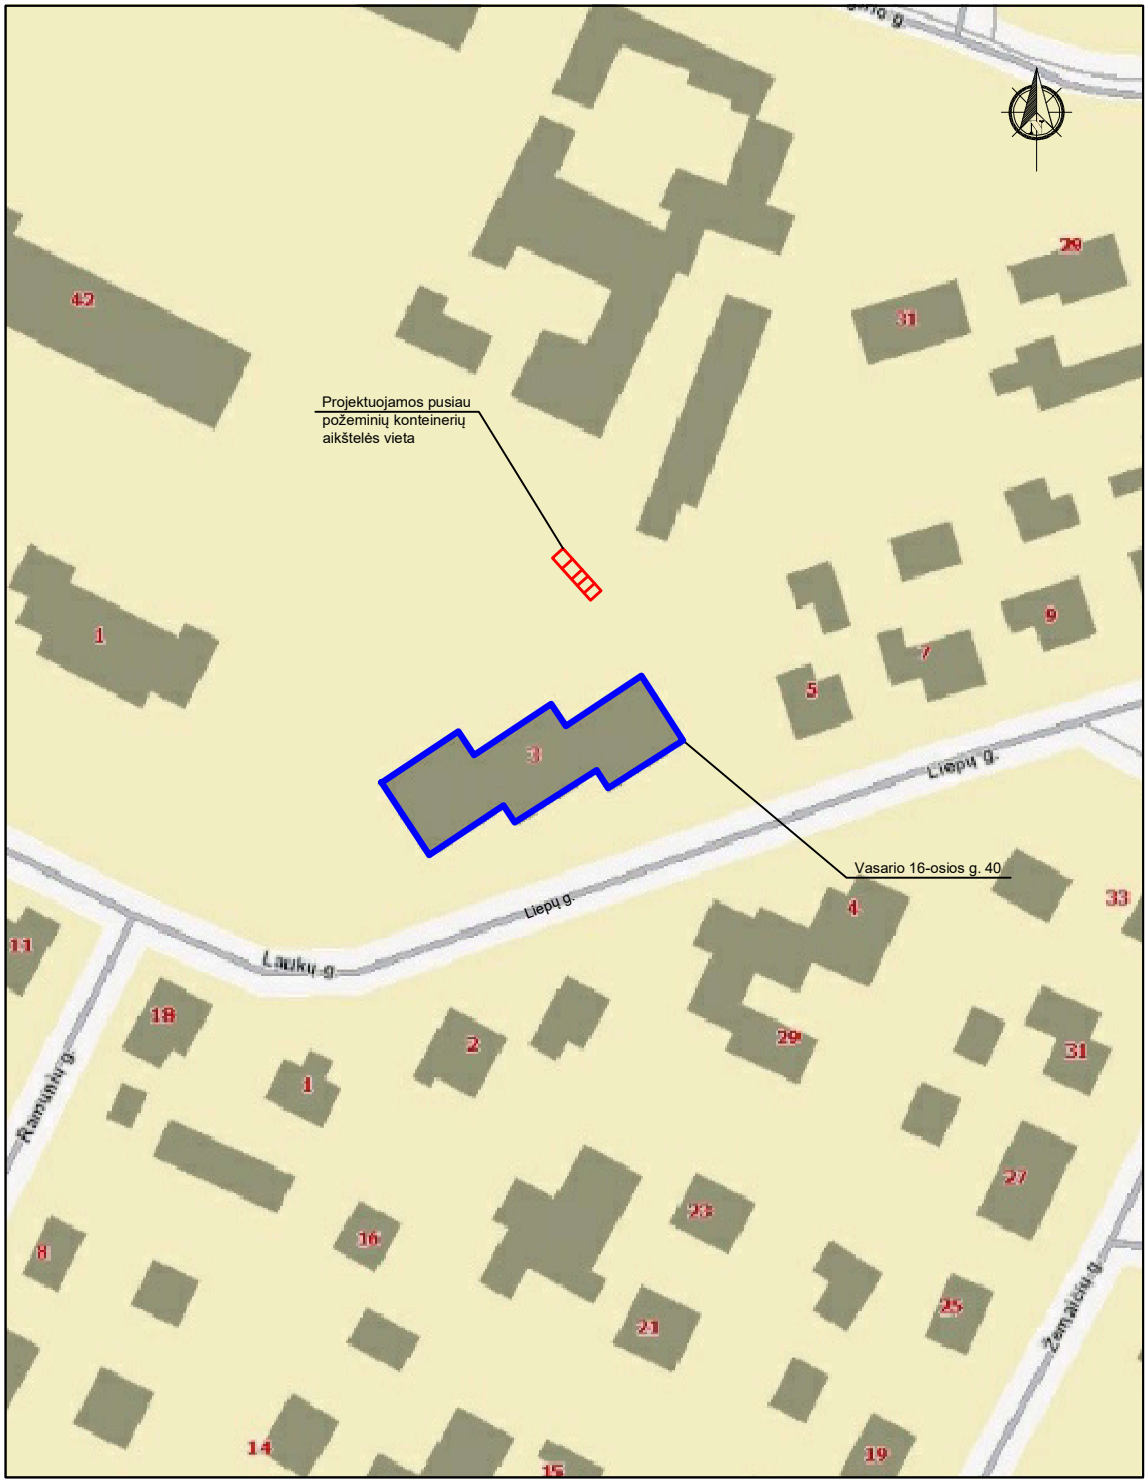

Atestato Nr.	UGIRA UAB	Jono Dailidės g. 10, LT-68307 Marijampolė tel.: 8-343-92216 www.ugira.lt	ISO 9001 ISO 14001 OHSAS 18001	PROJEKTO PAVADINIMAS: Klaipėdos rajono pusiau požeminių komunalinių atliekų surinkimo aikštelių įrengimo projektas. OBJEKTAS: Pusiau požeminių komunalinių atliekų surinkimo aikštelė Liepų g. prie namo nr. 3, Gargždуose.		
1916	PV	A. Jurdonas	2017	BRĖŽINYS:		Laida
	Architektas	M. Girnius	2017	Situacijos schema		0
	Projektavo	M. Lozoraitis	2017			
STADIJA	STATYTOJAS:			BRĖŽINIO ŽYMUO:	Lapas	Lapų
STP	Klaipėdos rajono savivaldybės administracija			**1640-03-00-STP-B.01**	1	1

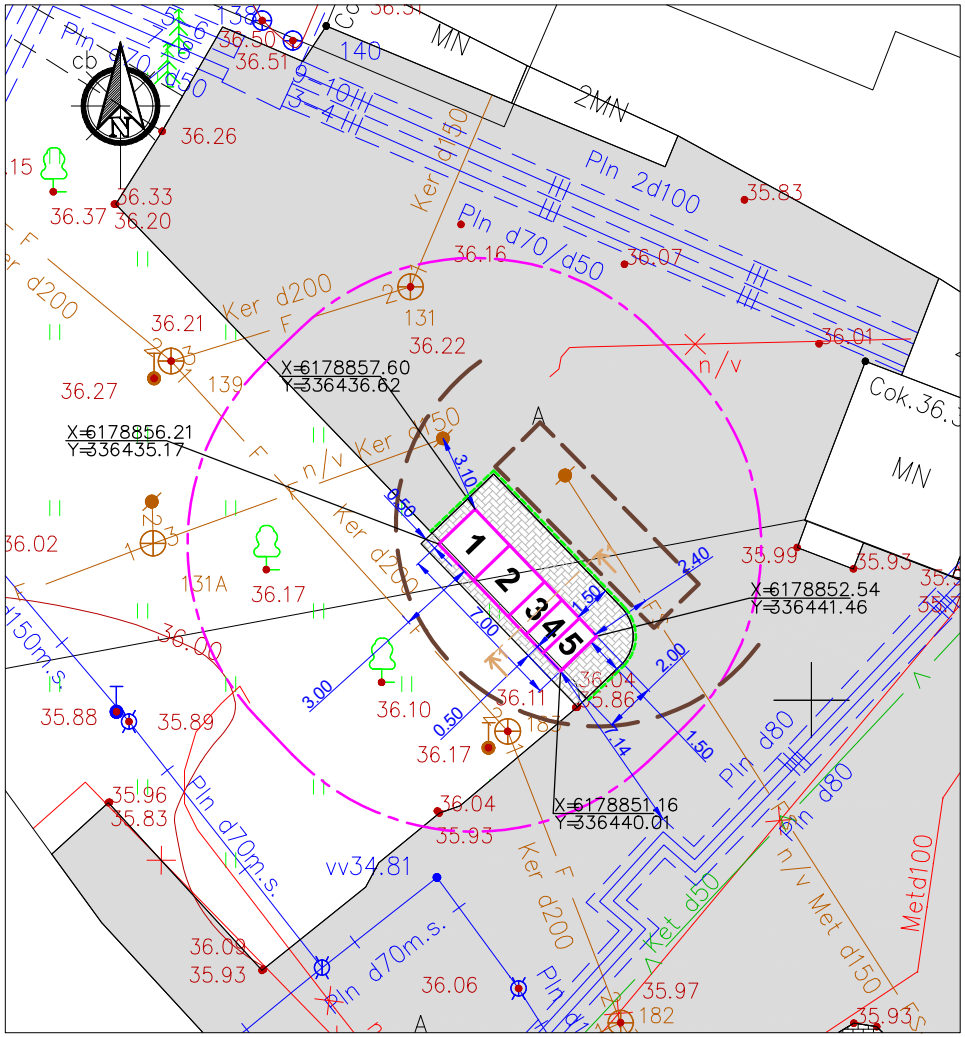

Sutartiniai ženklai

———	Projektuojama komunalinių atliekų konteinerių statymo zona
– · – · –	išlaikomas 10 m atstumas nuo mišrių komunalinių atliekų konteinerių iki daugiabučio pastato langų ir durų (Klaipėdos miesto savivaldybės komunalinių atliekų tvarkymo taisyklės(Klaipėdos miesto savivaldybės tarybos 2013 m. gruodžio 18 d. sprendimo Nr. T2-334))
– – – –	Maksimalus šiukšliavežės gervės siekiamumas (8 m)
	Projektuojamos aikštelės betoninių trinkelių danga
	Esama gatvės danga - asfaltas
	Numatoma šiukšliavežės privažiavimo zona
1, 2	Mišrių komunalinių atliekų konteineriai
3, 4, 5	Antrinių žaliavų konteineriai
———	Pažymėtoje vietoje projektuojamos aikštelės dangos paviršius sulyginamas su esamos aikštelės asfalto danga.

Pastabos:
- Privažiavimo kelias prie konteinerių yra tinkamas atliekų surinkimo transportui privažiuoti ir manevruoti.
- Formuojamos aikštelės dangos nuolydis nuo konteinerių link aikštelės krašto- 2%. Nuolydis formuojamas taip, kad ant aikštelės nesikauptų vanduo.
- Priėjimas prie konteinerių yra pritaikytas žmonėms su negalia.
- Atliekant statybos darbus, aptverti aikšteles laikinais stacionariais aptvėrimais su perspėjimo ženklais.
- Buitinės patalpos, statybos metu, statybos aikštelėje nenumatomos.
- Po statybos darbų, pažeistą žemės paviršių išlyginti ir apsodinti veja.
- Statybos darbų metu pažeisti, greta esančio asfaltuotos aikštelės plotai, turi būti atstatyti esamomis medžiagomis.
- Trinkelių dangos paviršius turi būti 5 mm aukštesnis nei borteliai.
- Nauja trinkelių danga numatoma su peraukštėjimu. Už konteinerių esanti 0,5m pločio trinkelių juosta planuojama tame pačiame lygyje kaip greta esantis žemės paviršius, o priekyje ir šonuose - greta esančios asfalto dangos lygyje.

Atestato Nr.	UGIRA UAB	Jono Dailidės g. 10, LT-68307 Marijampolė tel.: 8-343-92216 www.ugira.lt	ISO 9001 ISO 14001 OHSAS 18001	PROJEKTO PAVADINIMAS: Klaipėdos rajono pusiau požeminių komunalinių atliekų surinkimo aikštelių įrengimo projektas. OBJEKTAS: Pusiau požeminių komunalinių atliekų surinkimo aikštelė Liepų g. prie namo nr. 3, Gargžduose.
1916	PV	A. Jurdonas	2017	BRĖŽINYS:
	Architektas	M. Girnius	2017	Konteinerių vietos planas M 1:200 — Laida 0
	Projektavo	M. Lozoraitis	2017	
STADIJA	STATYTOJAS:			BRĖŽINIO ŽYMUO: — Lapas 1 — Lapų 1
STP	Klaipėdos rajono savivaldybės administracija			1640-03-00-STP-B.02