

SITUACIJOS SCHEMA

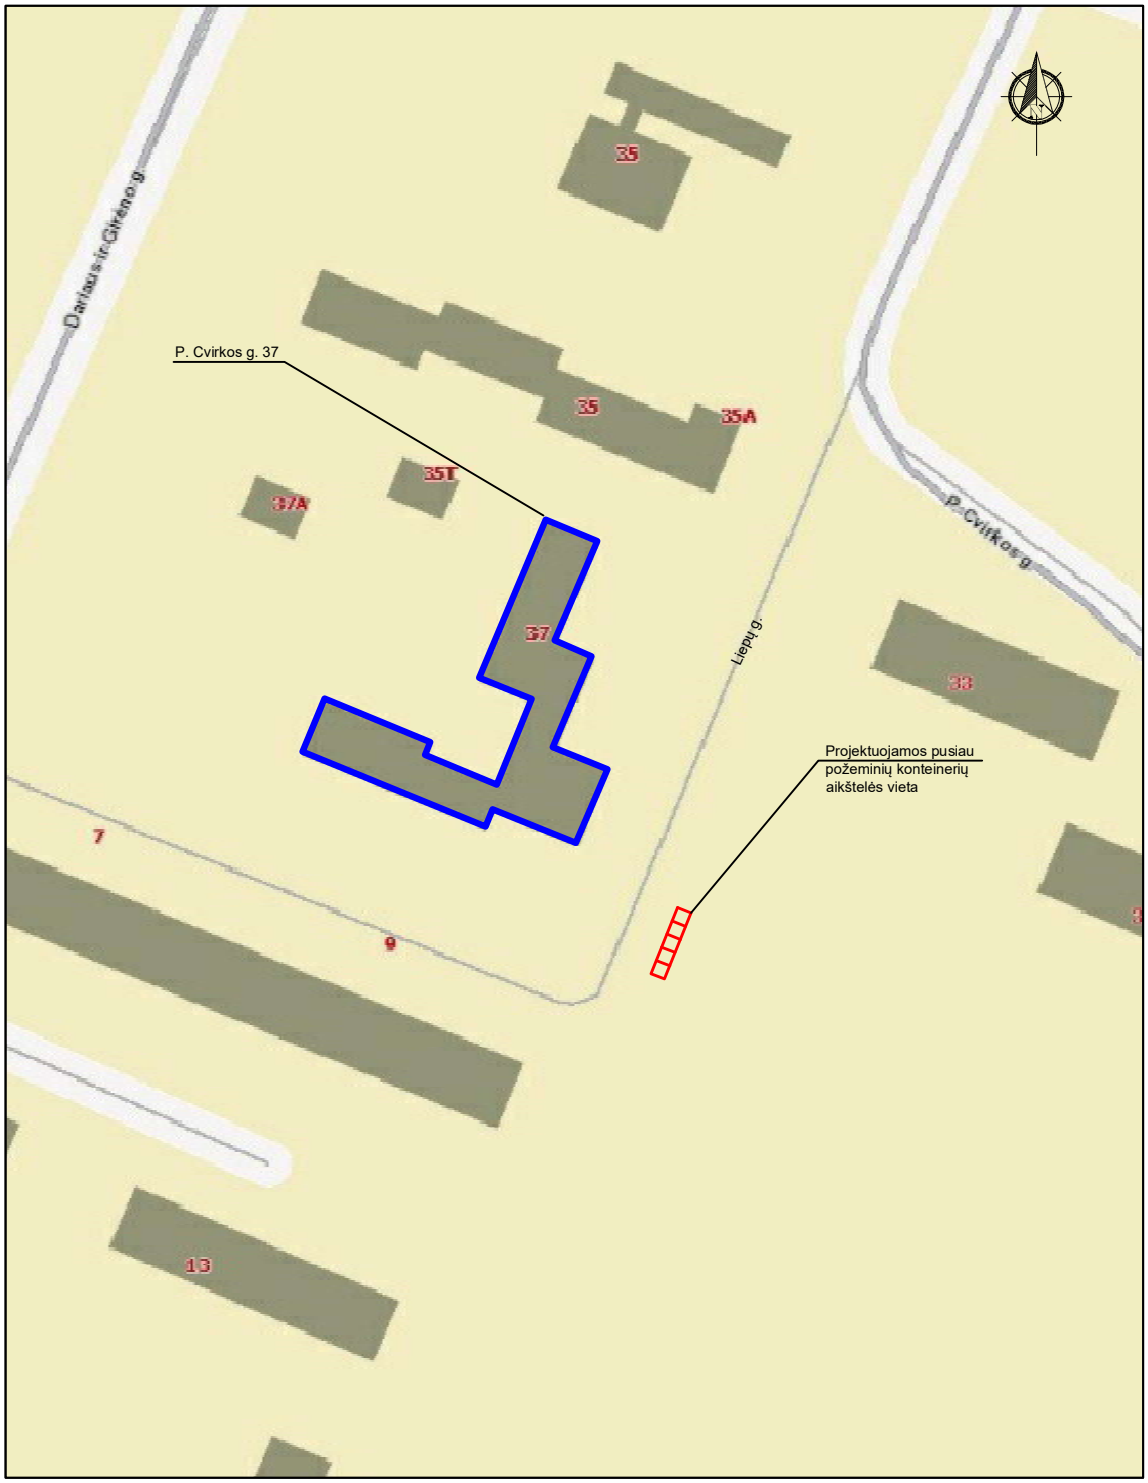

Atestato Nr.	UGIRA UAB	Jono Dailidės g. 10, LT-68307 Marijampolė tel.: 8-343-92216 www.ugira.lt	ISO 9001 ISO 14001 OHSAS 18001	PROJEKTO PAVADINIMAS: Klaipėdos rajono pusiau požeminių komunalinių atliekų surinkimo aikštelių įrengimo projektas. OBJEKTAS: Pusiau požeminių komunalinių atliekų surinkimo aikštelė P. Cvirkos g. prie namo nr. 37, Gargždуose.	
1916	PV	A. Jurdonas	2017	BRĖŽINYS:	
	Architektas	M. Girnius	2017	Situacijos schema	Laida 0
	Projektavo	M. Lozoraitis	2017		
STADIJA	STATYTOJAS:			BRĖŽINIO ŽYMUO:	Lapas / Lapų
STP	Klaipėdos rajono savivaldybės administracija			**1640-06-00-STP-B.01**	1 / 1

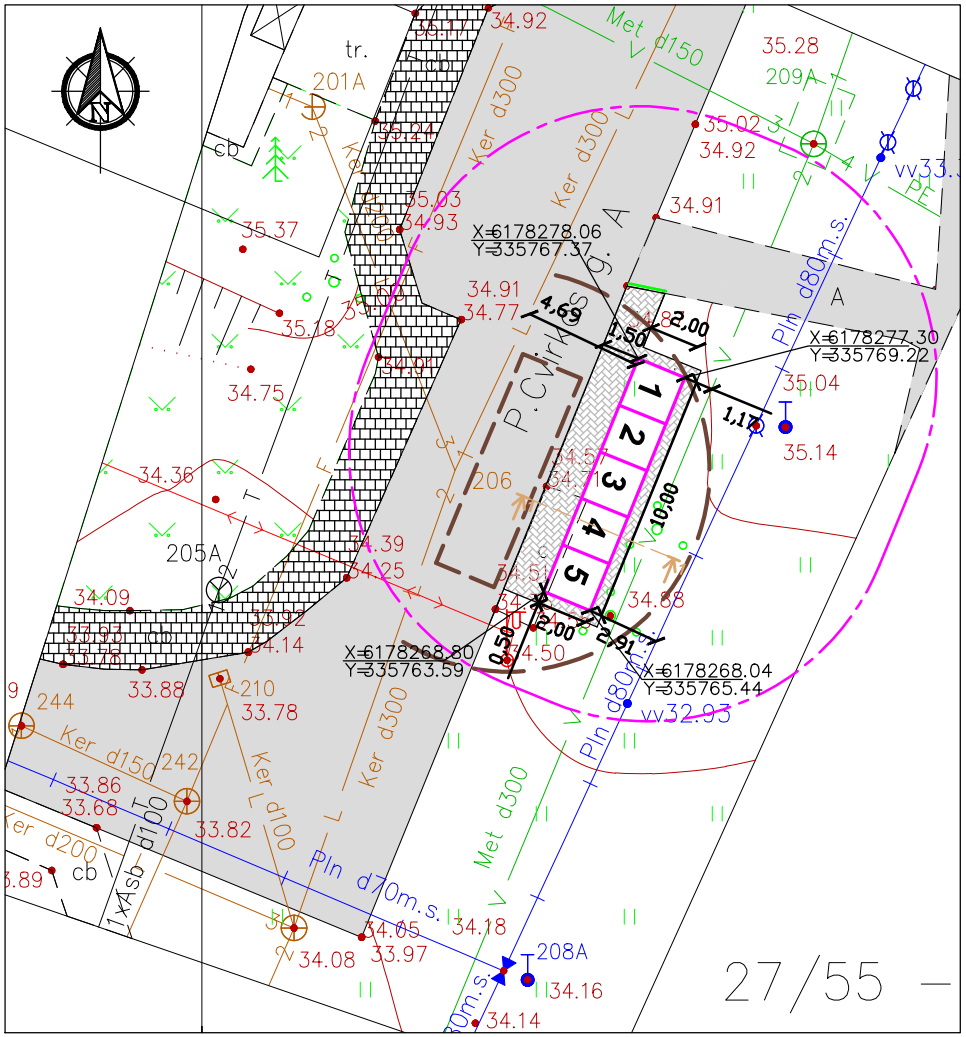

Sutartiniai ženklai

- Projektuojama komunalinių atliekų konteinerių statymo zona
- Išlaikomas 10 m atstumas nuo mišrių komunalinių atliekų konteinerių iki daugiabučio pastato langų ir durų (Klaipėdos miesto savivaldybės komunalinių atliekų tvarkymo taisyklės (Klaipėdos miesto savivaldybės tarybos 2013 m. gruodžio 18 d. sprendimo Nr. T2-334))
- Maksimalus šiukšliavežės gervės siekiamumas (8 m)
- Projektuojamos aikštelės betoninių trinkelių danga
- Esama gatvės danga - asfaltas
- Esami šaligatviai
- Numatoma šiukšliavežės privažiavimo zona
- **1, 2** Mišrių komunalinių atliekų konteineriai
- **3, 4, 5** Antrinių žaliavų konteineriai
- Pažymėtoje vietoje projektuojamo tako dangos paviršius sulyginamas su greta esančio asfalto dangos pėsčiųjų taku.

Pastabos:
- Privažiavimo kelias prie konteinerių yra tinkamas atliekų surinkimo transportui privažiuoti ir manevruoti.
- Formuojamas aikštelės dangos nuolydis nuo konteinerių link aikštelės kraštų- 2%. Nuolydis formuojamas taip, kad ant aikštelės dangos nesikauptų vanduo.
- Atliekant statybos darbus aptverti aikštelę laikinais stacionariais aptvėrimais su perspėjimo ženklais.
- Buitinių patalpų įrengimas, statybos metu, statybų aikštelėje nenumatomas.
- Po statybos darbų, pažeistą žemės paviršių išlyginti ir apsodinti veja.
- Priėjimas prie konteinerių yra pritaikytas žmonėms su negalia.
- Trinkelių dangos paviršius turi būti 5 mm aukštesnis negu borteliai.
-Projektuojamas 1,5m pločio takas nuo aikštelės iki asfalto dangos esamo pėsčiųjų tako. Šie takai turi susikirsti viename lygyje.

Atestato Nr.	UGIRA UAB	Jono Dailidės g. 10, LT-68307 Marijampolė tel.: 8-343-92216 www.ugira.lt	ISO 9001 ISO 14001 OHSAS 18001	PROJEKTO PAVADINIMAS: Klaipėdos rajono pusiau požeminių komunalinių atliekų surinkimo aikštelių įrengimo projektas. OBJEKTAS: Pusiau požeminių komunalinių atliekų surinkimo aikštelė P. Cvirkos g. prie namo nr. 37, Gargždуose.
1916	PV	A. Jurdonas	2017	BRĖŽINYS:
	Architektas	M. Girnius	2017	Laida
	Projektavo	M. Lozoraitis	2017	Konteinerių vietos planas M:1:200 — 0
STADIJA	STATYTOJAS:			BRĖŽINIO ŽYMUO: — Lapas — Lapų
STP	Klaipėdos rajono savivaldybės administracija			1640-06-00-STP-B.02 — 1 — 1