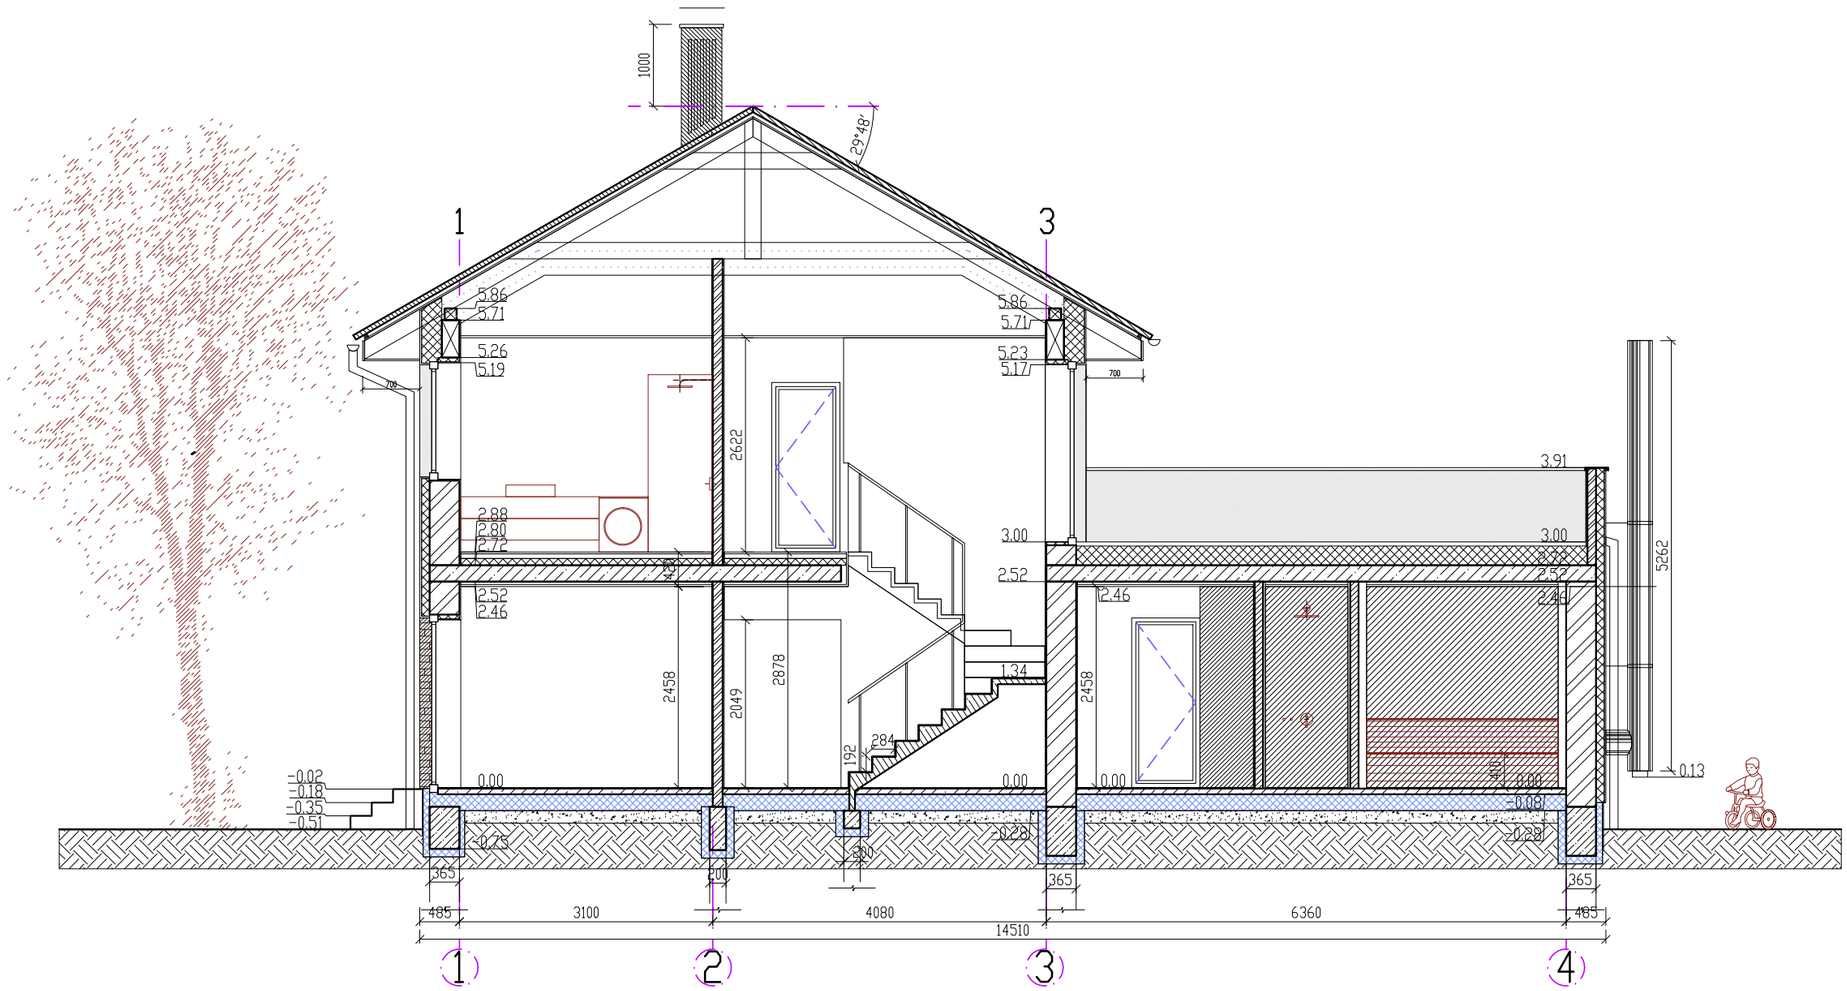


PJŪVIS 2-2 M 1:75

PASTABOS:

1. VISUS MATMENIS , KIEKIUS, ALTITUDES TIKSLINTI REALIZUOJANT PROJEKTĄ.
2. VISOS NAUDOJAMOS MEDŽIAGOS PRIVALO TURĖTI LR GALIOJANČIUS ATITIKTIES SERTIFIKATUS.
3. VISAS PASIRINKTŲ MEDŽIAGŲ SPALVAS PRIVALOMA DERINTI SU AUTORIU.

Atestato Nr.	[redacted]	PROJEKTAVIMO STUDIJA "ARCH BOX"		
MM Nr. 000030	PV.ARCH.	L. Kalkis		2018
A 1778	ARCH.	D. Kalkė		2018
BM Nr. 000434	ARCH.	M. Radomskienė		2018
BM Nr. 001524	ARCH.	D. Labrenčiūtė		2018

Kompleksas
VIENO BUTO GYVENAMOJO NAMO (7.1) IR BLOKUOTO GARAŽO (8.17.2)
Klaipėdos raj. sav., Kretingalės sen., Kunkių k., Jankaičių g. 28
STATYBA
žemės sklypo kad. Nr. 5528/0002:297 Girkalių k.v.

Brėžinys: PJŪVIS 2-2 M 1:75

Laida: A

Kompleksas	Objektas	Etapas	Dalis	Dokum. Nr.	Lapas	Lapų
P87-171010	01	PPP	A	A-4	4	8