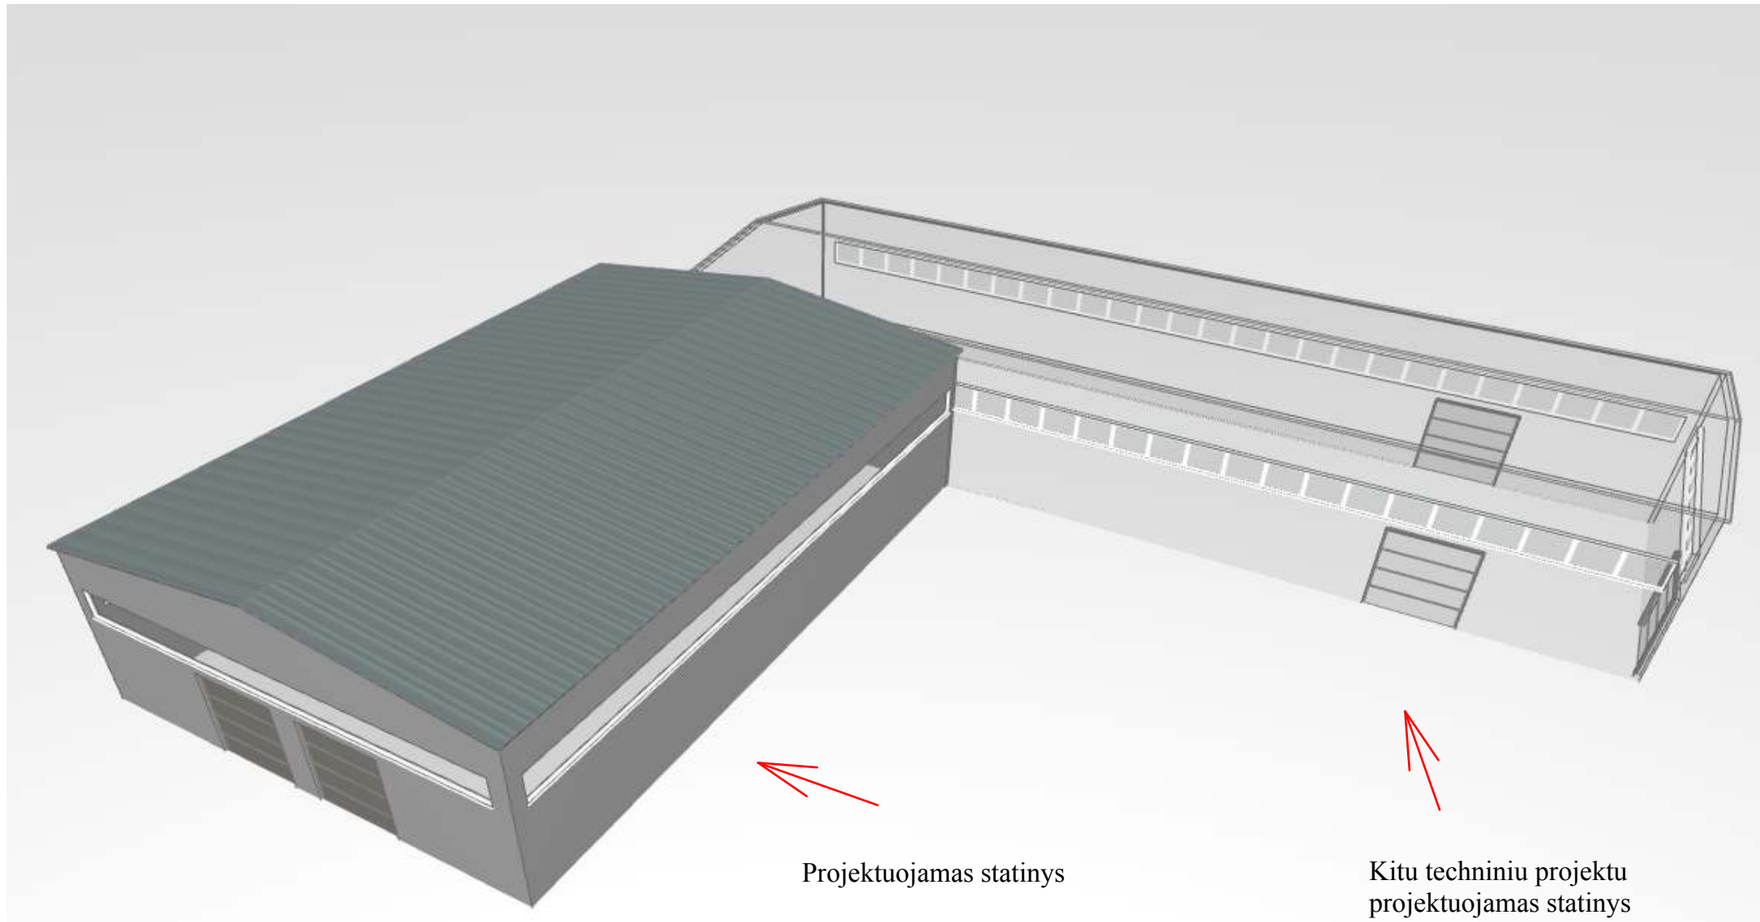


Projektuojamas statinys

Kitu techniniu projektu projektuojamas statinys

| | | | | | | |
|---|---|---|---|---|---|---|
| Atestato Nr. 3295 | NEOFORMA www.neoforma.lt | | | | Sandėliavimo paskirties pastato Aisėnų k., LT - 96261, Klaipėdos r.,(sklypo unikalus nr.:4400-1213-6150) statybos projektas; | |
| A747 | PV-PDV | L. Ruseckas | | 2015 | Statinio vaizdinė informacija | Laida O |
| | | | | | | |
| | | | | | | |
| PP | Užsakovas: Petras Kiminius ir Rasutė Kiminienė | | | | 15 10-01-PP | Lapas 1 / Lapų 1 |