

SITUACIJOS SCHEMA

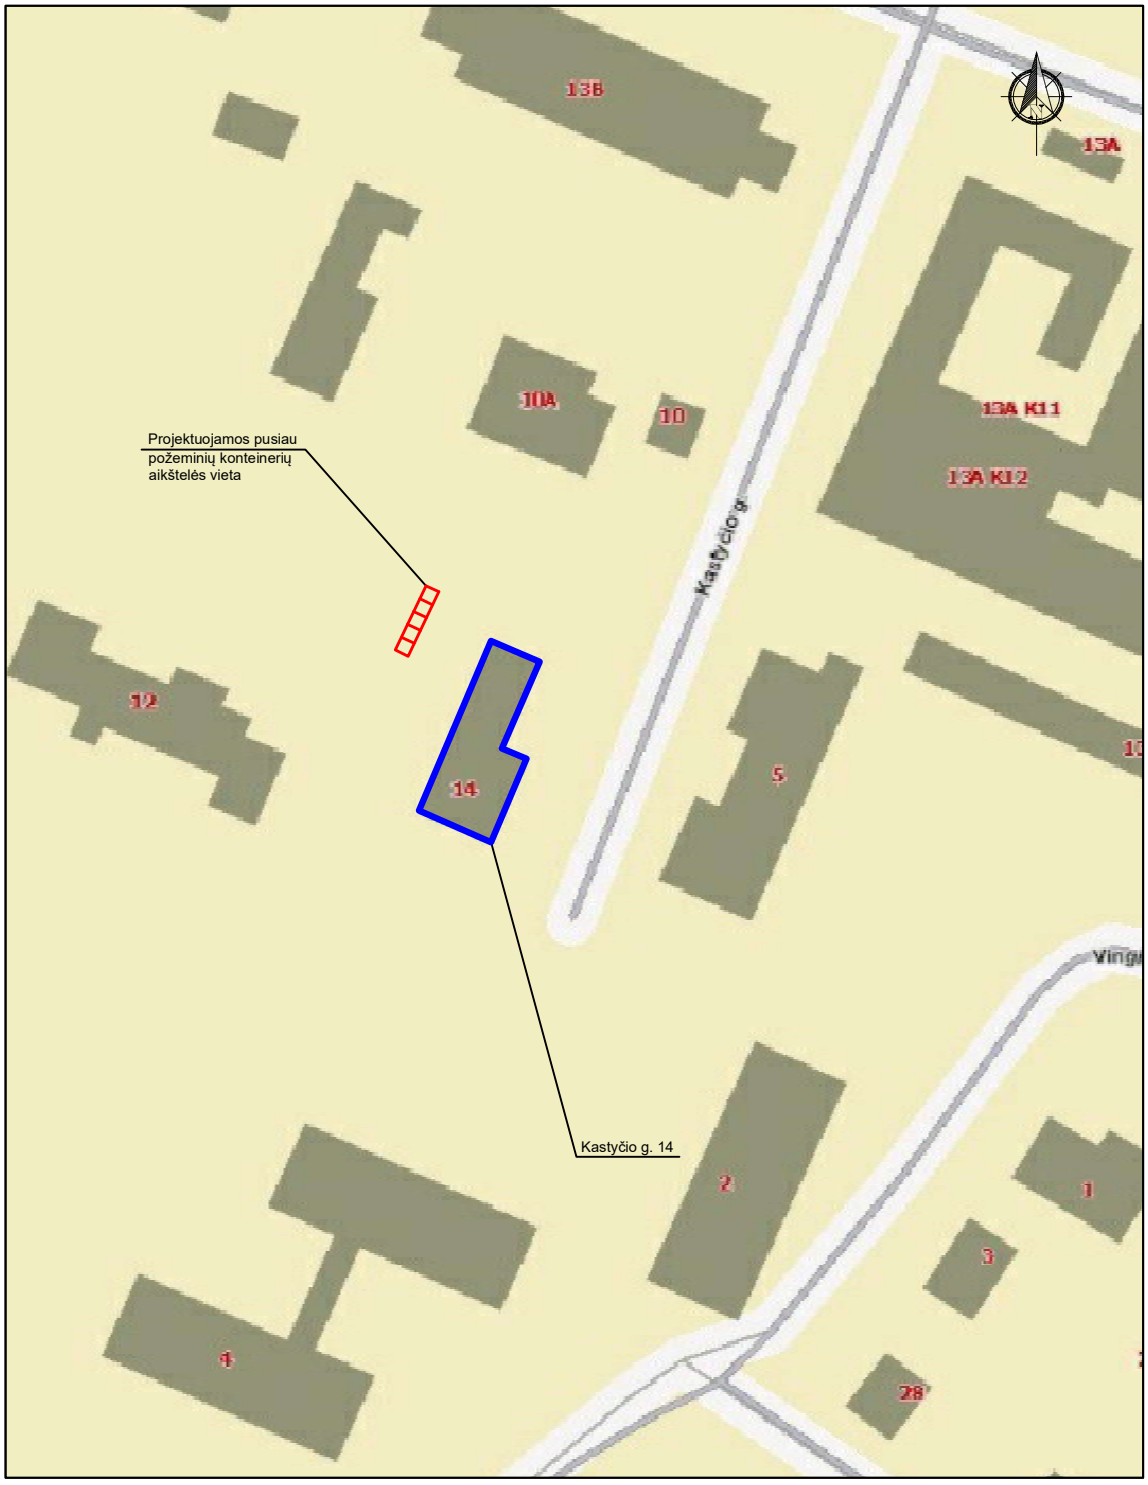

Atestato Nr.	UGIRA UAB	Jono Dailidės g. 10, LT-68307 Marijampolė tel.: 8-343-92216 www.ugira.lt	ISO 9001 ISO 14001 OHSAS 18001	PROJEKTO PAVADINIMAS: Klaipėdos rajono pusiau požeminių komunalinių atliekų surinkimo aikštelių įrengimo projektas. OBJEKTAS: Pusiau požeminių komunalinių atliekų surinkimo aikštelė Kastyčio g. prie namo nr. 14, Gargždu ose.	
1916	PV	A. Jurdonas	2017	BRĖŽINYS:	
	Architektas	M. Girnius	2017	Situacijos schema	Laida 0
	Projektavo	M. Lozoraitis	2017		
STADIJA	STATYTOJAS:			BRĖŽINIO ŽYMUO:	Lapas / Lapų
STP	Klaipėdos rajono savivaldybės administracija			**1640-16-00-STP-B.01**	1 / 1

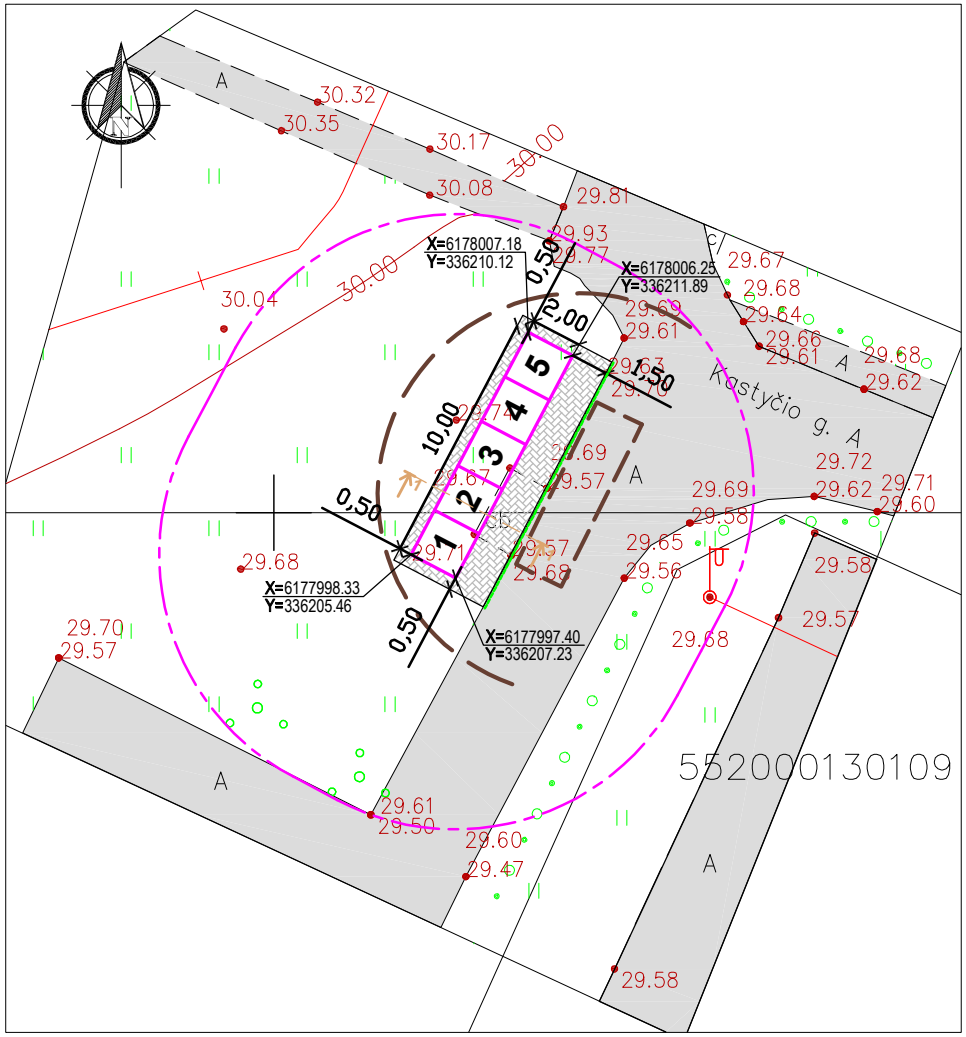

Sutartiniai ženklai

Projektuojama komunalinių atliekų konteinerių statymo zona

Išlaikomas 10 m atstumas nuo mišrių komunalinių atliekų konteinerių iki daugiabučio pastato langų ir durų (Klaipėdos miesto savivaldybės komunalinių atliekų tvarkymo taisyklės(Klaipėdos miesto savivaldybės tarybos 2013 m. gruodžio 18 d. sprendimo Nr. T2-334))

Maksimalus šiukšliavežės gervės siekiamumas (8 m)

Projektuojamos aikštelės betoninių trinkelių danga

Esama gatvės danga - asfaltas

Numatoma šiukšliavežės privažiavimo zona

Pažymėtoje vietoje projektuojamos aikštelės dangos paviršius sulyginamas su esamo pravažiavimo asfalto danga.

1, 2 Mišrių komunalinių atliekų konteineriai

3, 4, 5 Antrinių žaliavų konteineriai

Pastabos:
- Privažiavimo kelias prie konteinerių yra tinkamas atliekų surinkimo transportui privažiuoti ir manevruoti.
- Formuojamos aikštelės dangos nuolydis nuo konteinerių link aikštelės krašto- 2%. Nuolydis formuojamas taip, kad ant aikštelės nesikauptų vanduo.
- Priėjimas prie konteinerių yra pritaikytas žmonėms su negalia.
- Atliekant statybos darbus, aptverti aikšteles laikinais stacionariais aptvėrimais su perspėjimo ženklais.
- Buitinės patalpos, statybos metu, statybos aikštelėje nenumatomos.
- Po statybos darbų, pažeistą žemės paviršių išlyginti ir apsodinti veja.
- Statybos darbų metu pažeisti, greta esančio šaligatvio plotai, turi būti atstatyti esamomis medžiagomis.
- Projektuojamos aikštelės dangos paviršius sulyginamas su greta esančios asfalto dangos paviršiumi.
- Trinkelių dangos paviršius turi būti 5 mm aukštesnis nei borteliai.

Atestato Nr.	UGIRA UAB	Jono Dailidės g. 10, LT-68307 Marijampolė tel.: 8-343-92216 www.ugira.lt	PROJEKTO PAVADINIMAS: Klaipėdos rajono pusiau požeminių komunalinių atliekų surinkimo aikštelių įrengimo projektas. OBJEKTAS: Pusiau požeminių komunalinių atliekų surinkimo aikštelė Kastyčio g. prie namo nr. 14, Gargždуose.
1916	PV	A. Jurdonas 2017	BRĖŽINYS:
	Architektas	M. Girnius 2017	Konteinerių vietos planas M 1:200 — Laida 0
	Projektavo	M. Lozoraitis 2017	
STADIJA STP	STATYTOJAS: Klaipėdos rajono savivaldybės administracija		BRĖŽINIO ŽYMUO: 1640-16-00-STP-B.02 — Lapas 1 — Lapų 1