


Pietų fasadas

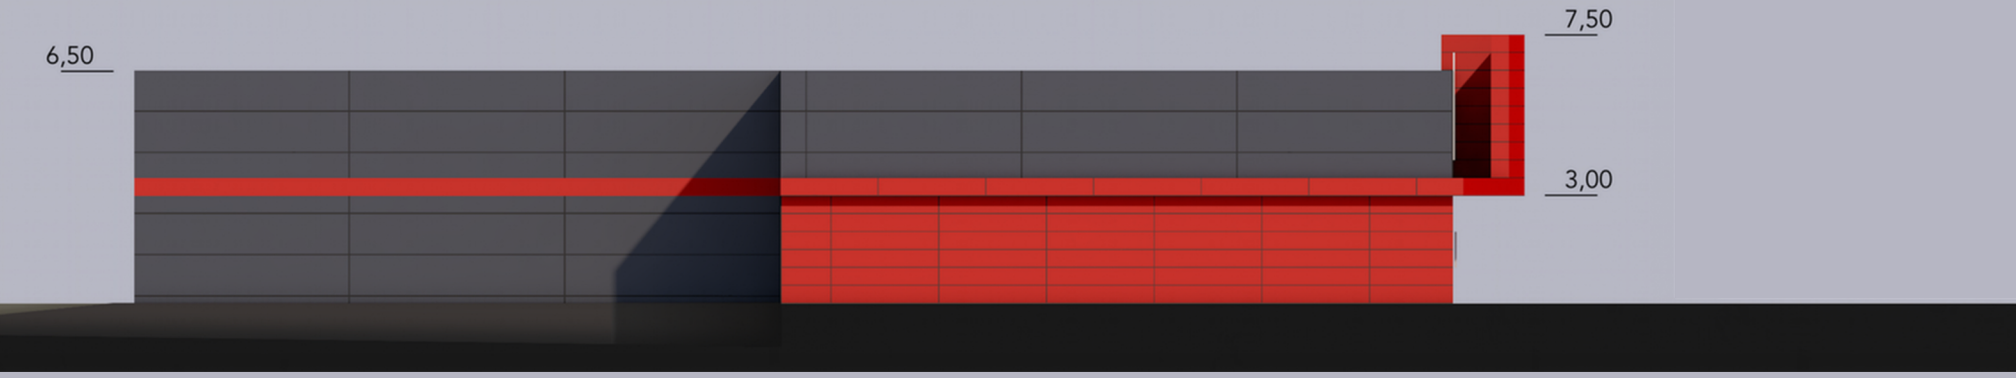

Vakarų fasadas