
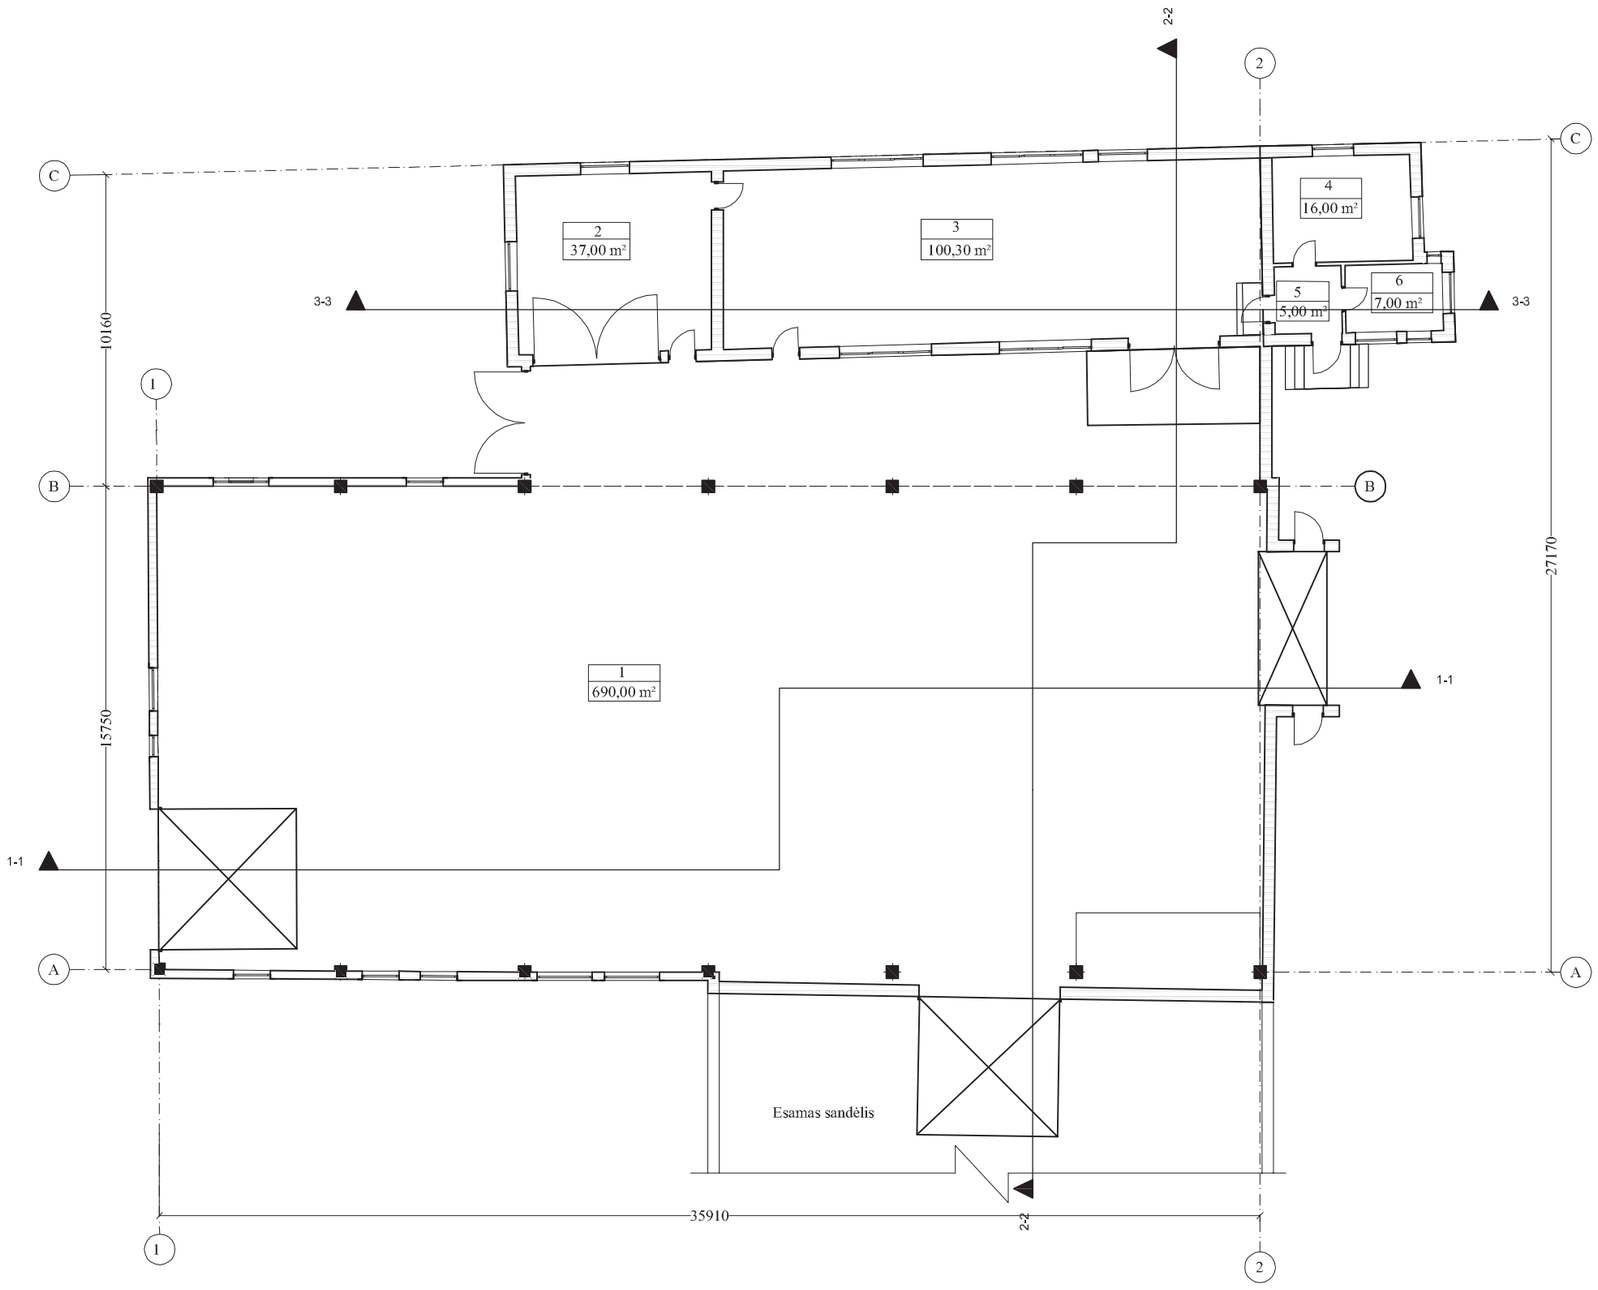



Patalpų eksplikacija		
Numeris	Patalpa	Plotas, m²
1	Sandėlis	690,00
2	Sandėlis	37,00
3	Sandėlis	100,30
4	Sandėlis	16,00
5	Koridorius	5,00
6	Sandėlis	7,00
	Viso:	855.30

Atestato Nr. 7159	NEOFORMA www.neoforma.lt				Pastato - katilinė (unikalus Nr. 5597-7003-9028), esančio Aisėnų k., LT-96261, Klaipėdos r., rekonstravimas į sandėliavimo paskirties pastatą projektas
A747	PV-PDV	L.Ruseckas		2015	
					Aukšto planas M 1:200 — Laida: O
PP	Užsakovas: Petras Kiminius ir Rasutė Kiminienė				15 08-01-PP-01 — Lapas: 1 — Lapų: 1

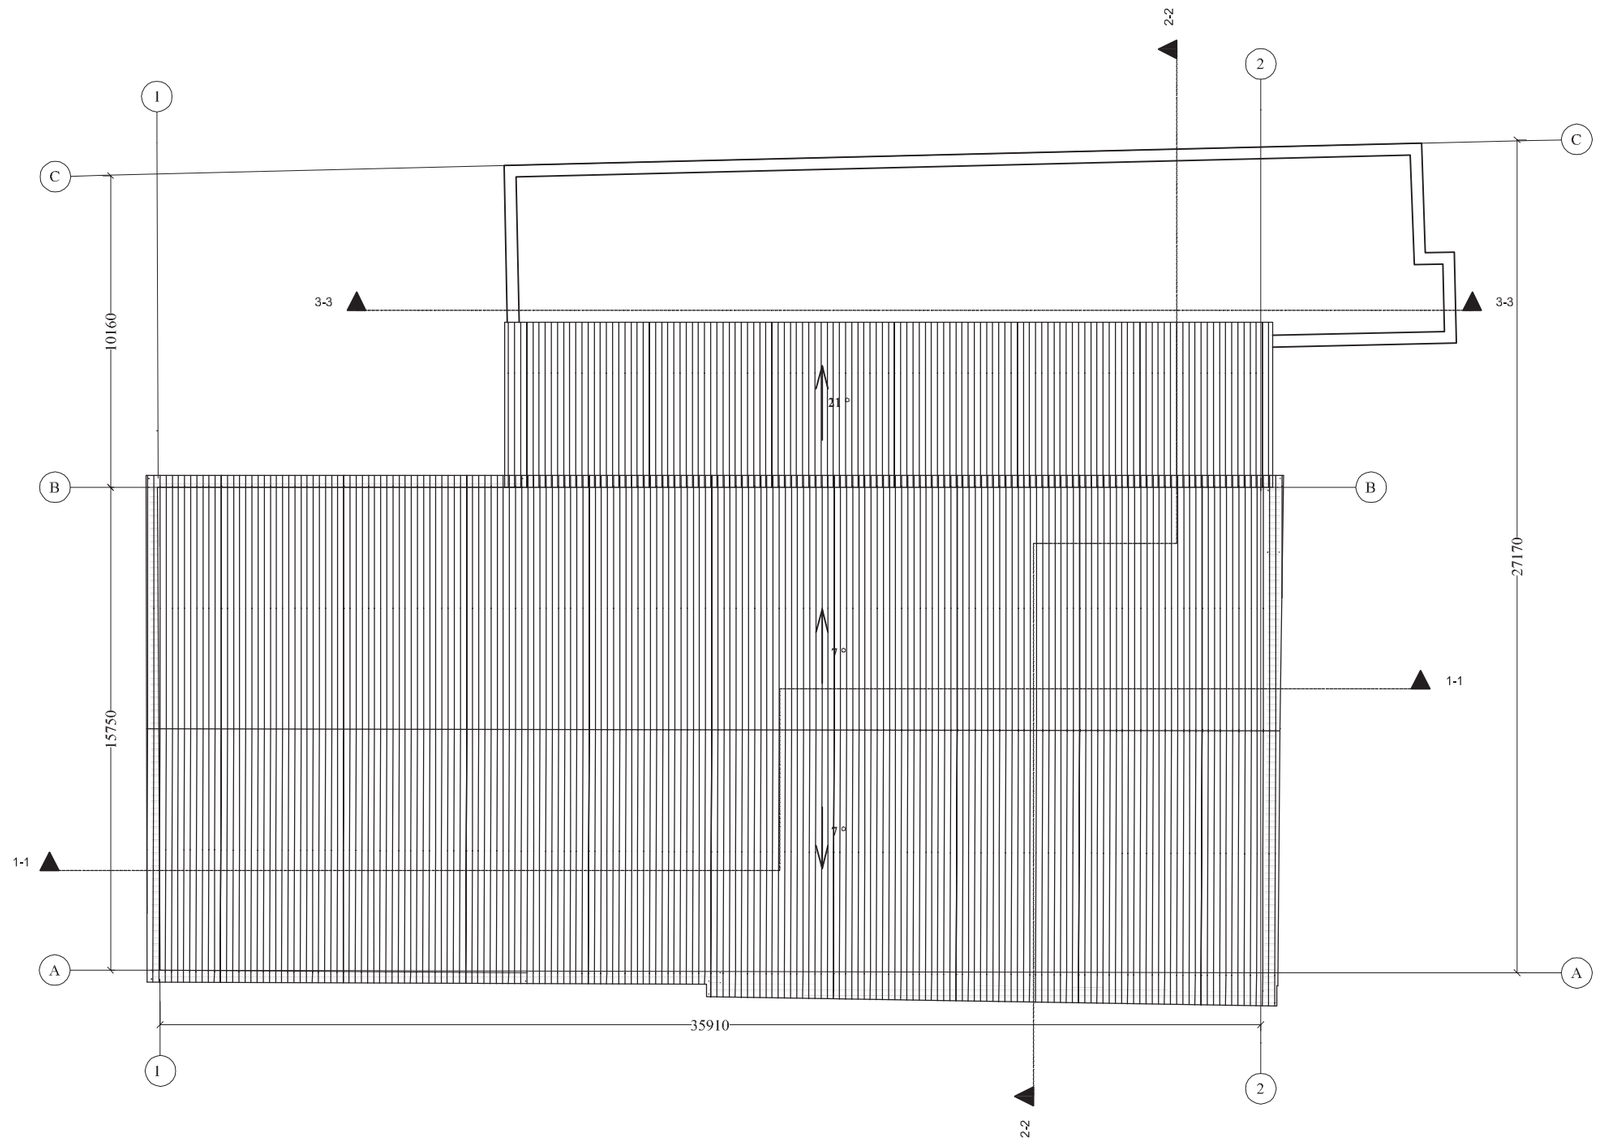


Atestato Nr. 7159	NEOFORMA www.neoforma.lt				Pastato - katilinė (unikalus Nr. 5597-7003-9028), esančio Aisėnų k., LT-96261, Klaipėdos r., rekonstravimas į sandėliavimo paskirties pastatą projektas
A747	PV-PDV	L.Ruseckas		2015	
					Stogo planas M 1:200 — Laida: O
PP	Užsakovas: Petras Kiminius ir Rasutė Kiminienė				15 08-01-PP-02 — Lapas: 1 — Lapų: 1


Pjūvis 1 - 1

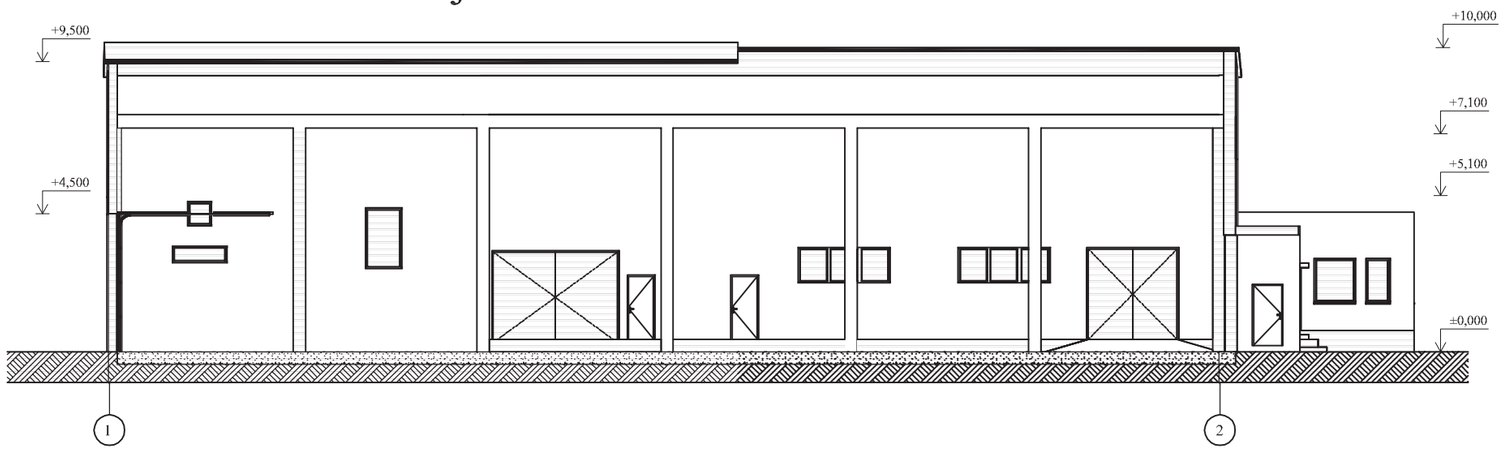


Pjūvis 2 - 2

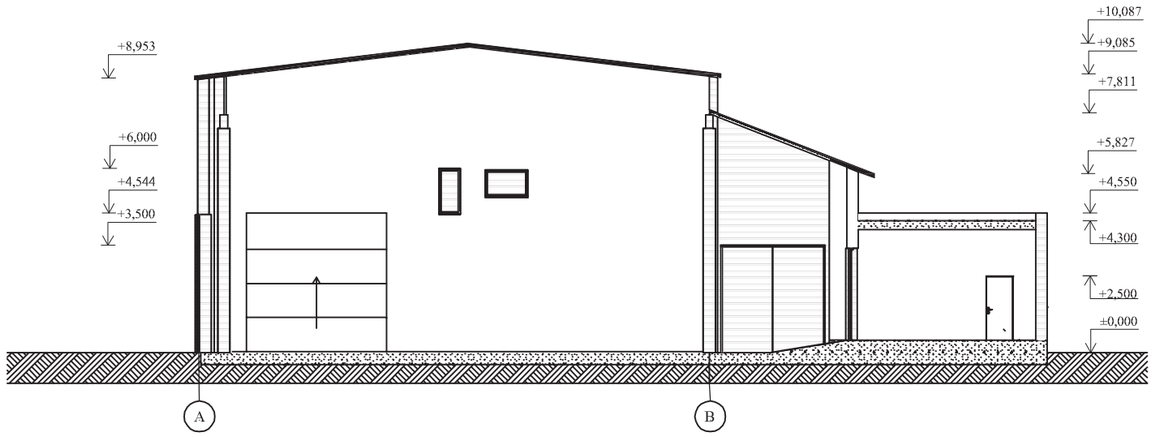


Pjūvis 3 - 3

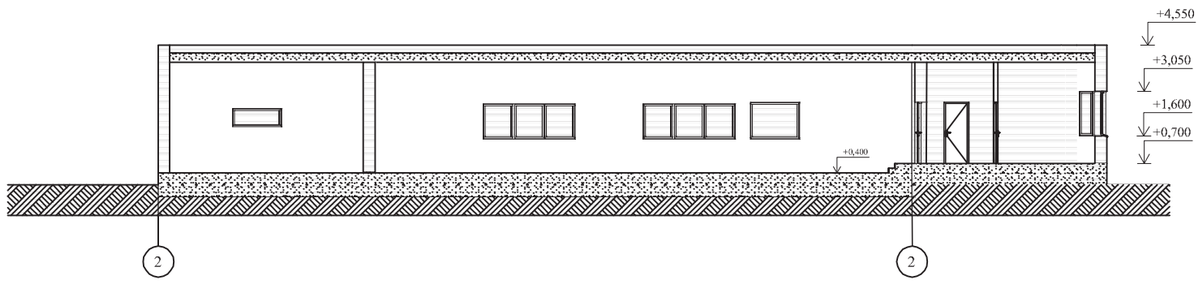



Atestato Nr. 7159	NEOFORMA www.neoforma.lt				Pastato - katilinė (unikalus Nr. 5597-7003-9028), esančio Aisėnų k., LT-96261, Klaipėdos r., rekonstravimas į sandėliavimo paskirties pastatą projektas
A747	PV-PDV	L.Ruseckas		2015	
					Pjūviai 1-1, 2-2, 3-3 M 1:200 — Laida: O
PP	Užsakovas: Petras Kiminius ir Rasutė Kiminienė				15 08-01-PP-03 — Lapas: 1 — Lapų: 1

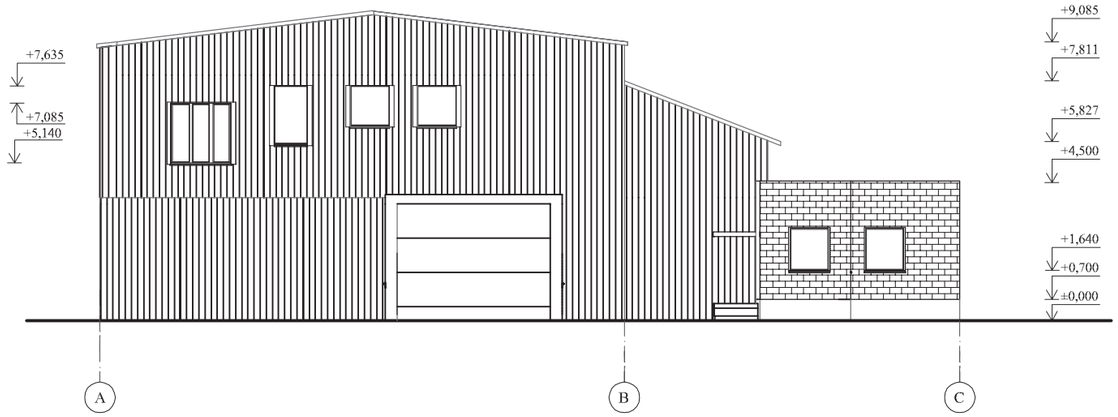

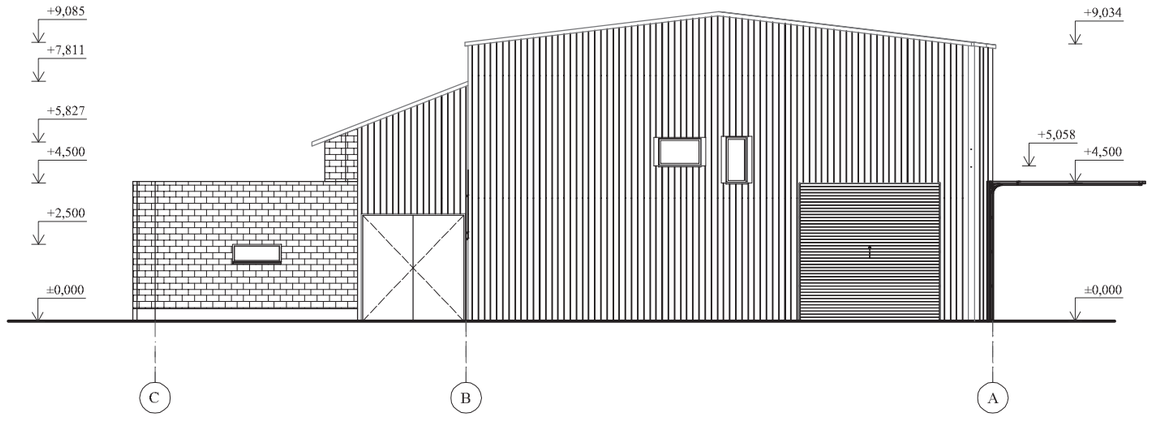

Atestato Nr.	NEOFORMA www.neoforma.lt				Pastato - katilinė (unikalus Nr. 5597-7003-9028), esančio Aisėnų k., LT-96261, Klaipėdos r., rekonstravimas į sandėliavimo paskirties pastatą projektas	
7159						
A747	PV-PDV	L.Ruseckas		2015		
					Fasadai A-C, C-A M 1:200	Laida O
PP	Užsakovas: Petras Kiminius ir Rasutė Kiminienė				15 08-01-PP-04	Lapas 1 / Lapų 1

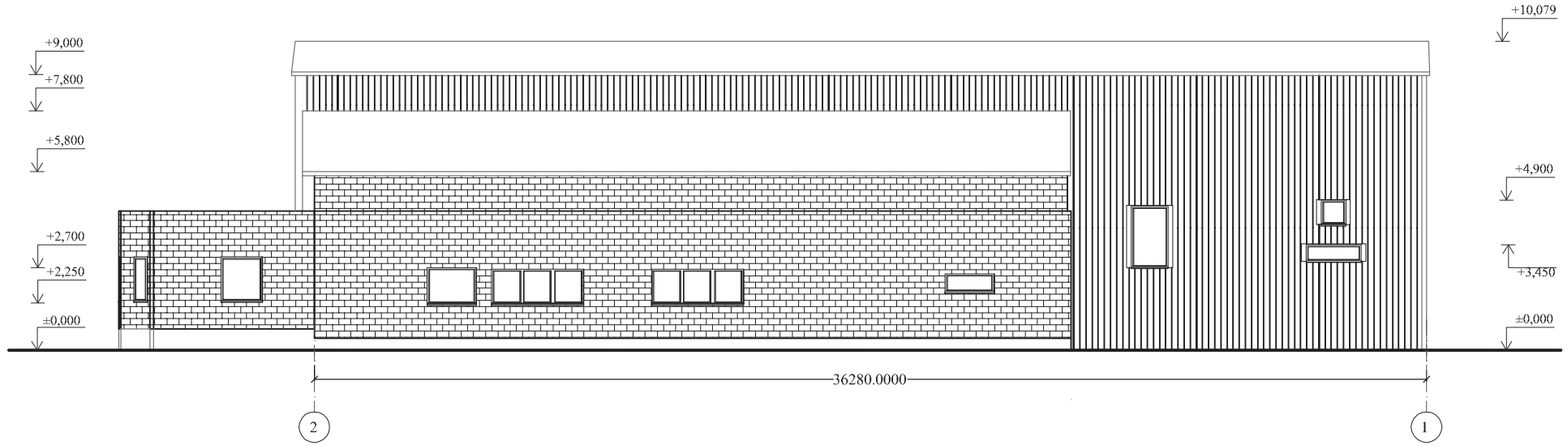

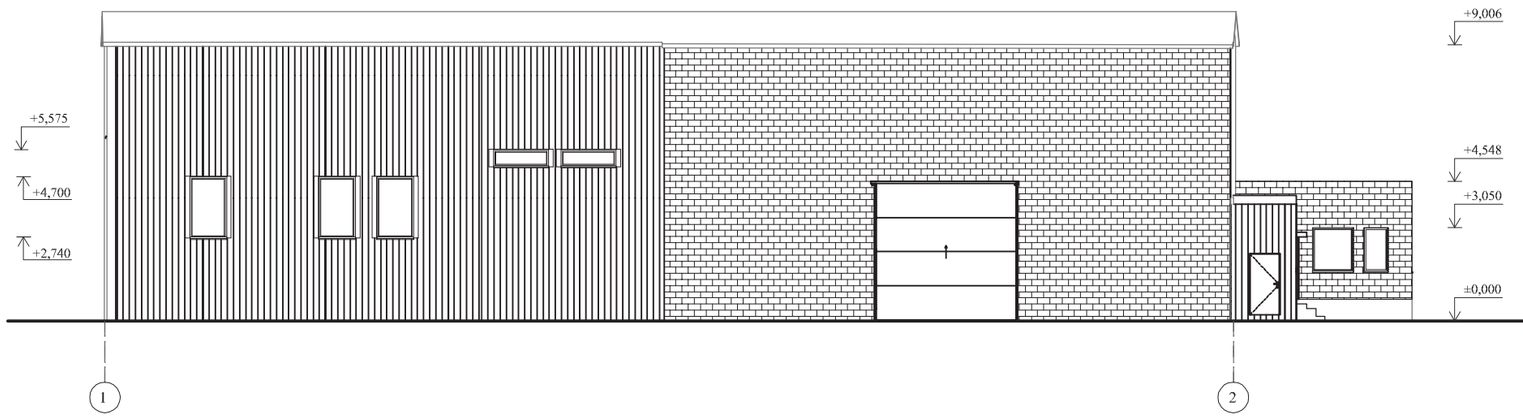

Atestato Nr.	NEOFORMA www.neoforma.lt				Pastato - katilinė (unikalus Nr. 5597-7003-9028), esančio Aisėnų k., LT-96261, Klaipėdos r., rekonstravimas į sandėliavimo paskirties pastatą projektas	
7159						
A747	PV-PDV	L.Ruseckas		2015		
					Fasadai A-C, C-A M 1:200	Laida O
PP	Užsakovas: Petras Kiminius ir Rasutė Kiminienė				15 08-01-PP-05	Lapas 1 / Lapų 1