


PROJEKTINIS PASIŪLYMAS : ŠUNŲ PRIEGLAUDA

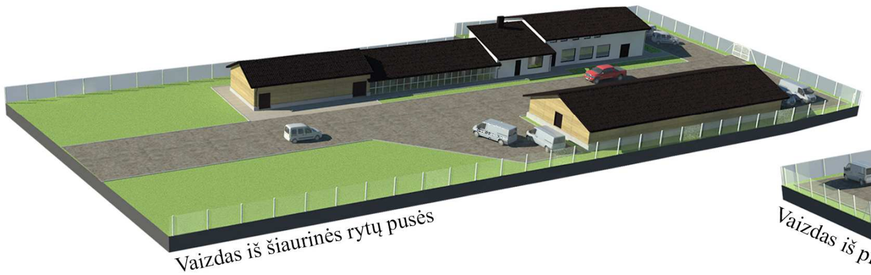


Vaizdas iš šiaurinės rytų pusės

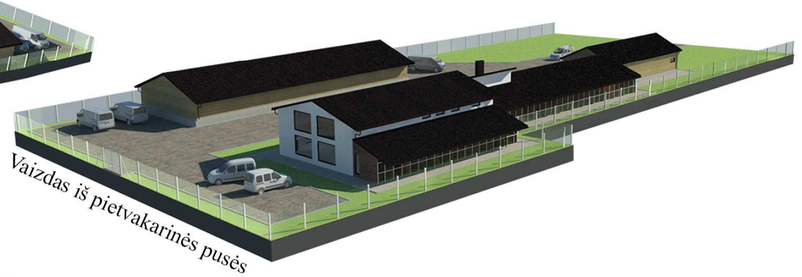

Vaizdas iš pietvakarinės pusės

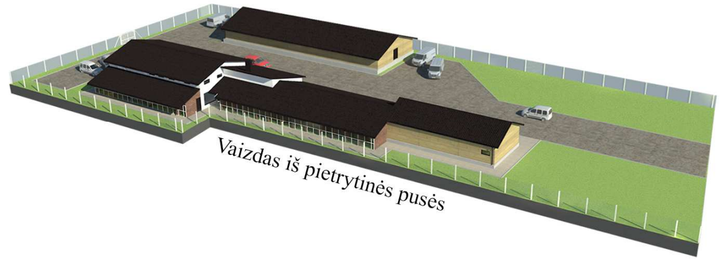


Vaizdas iš pietrytinės pusės

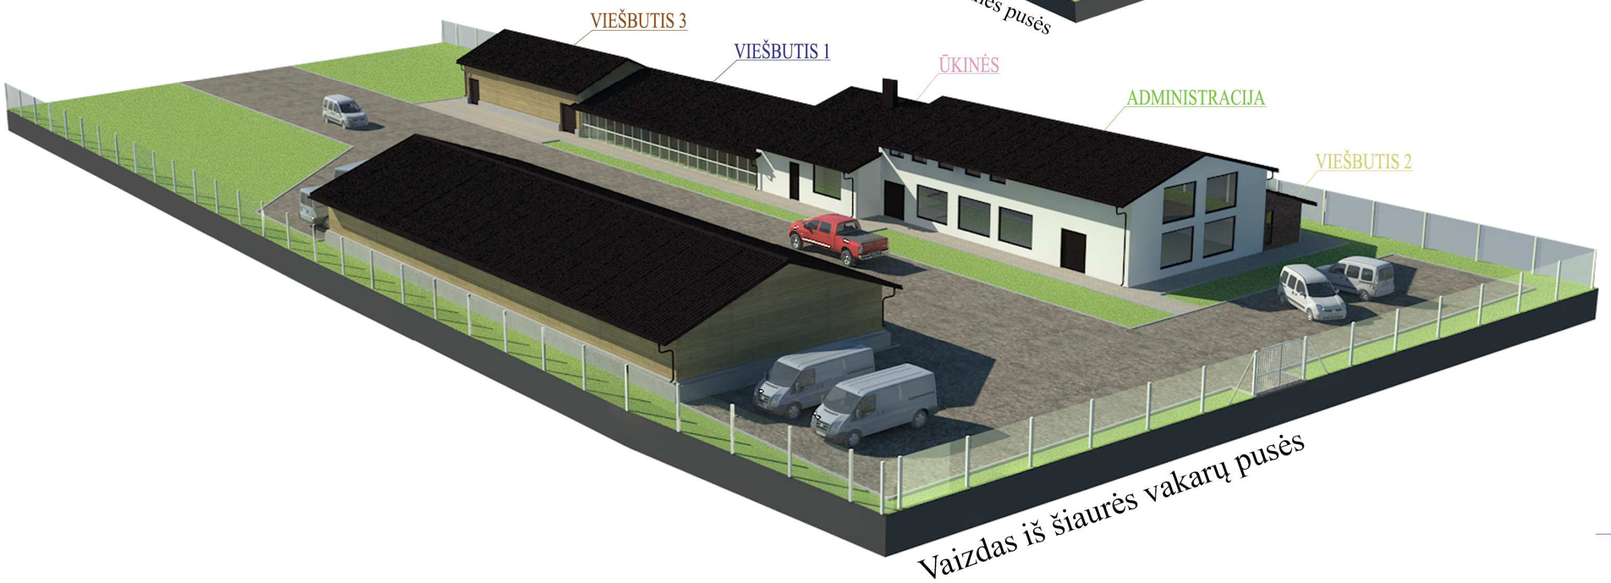


Vaizdas iš šiaurės vakarų pusės


FASADAS A-F (1:100)

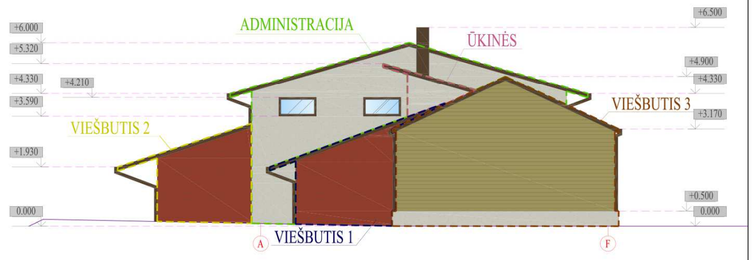


FASADAS F-A (1:100)

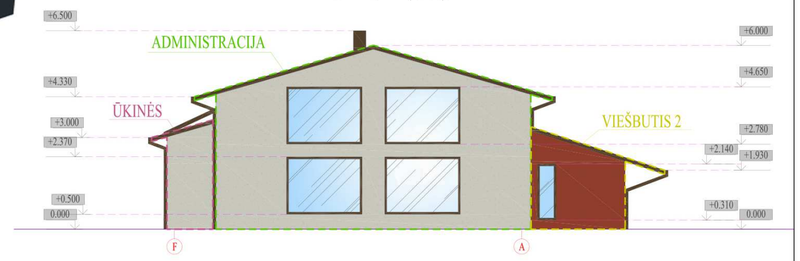

FASADAS 1-7 (1:100)

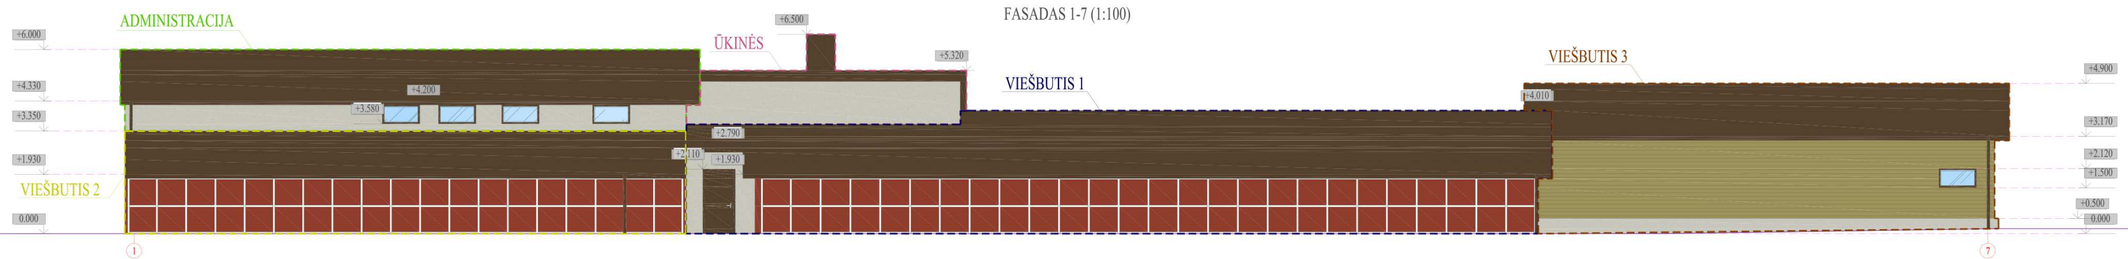

FASADAS 7-1 (1:100)

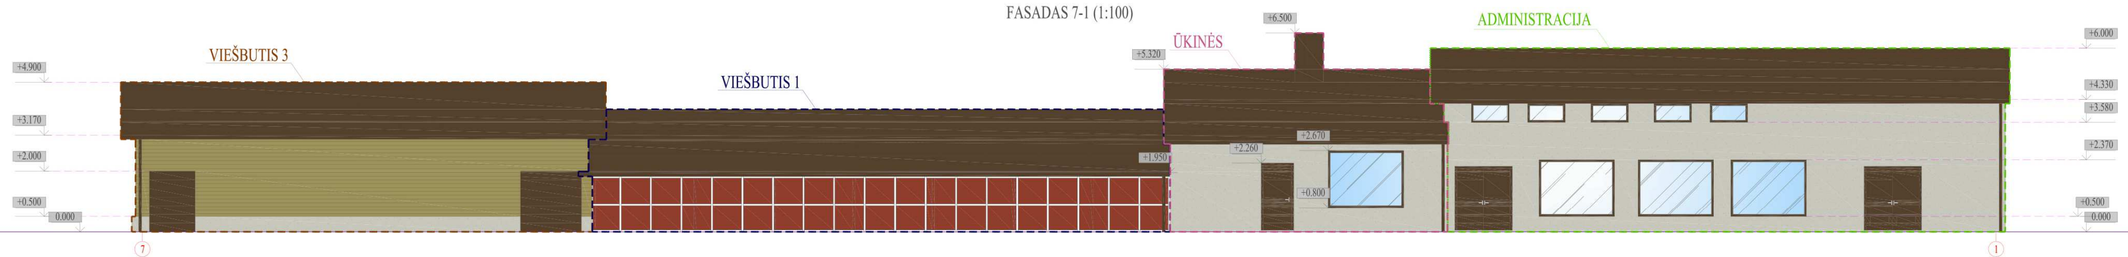

FASADŲ SPALVINIS SPRENDIMAS	
- kaminai apskardinami, spalva - ruda	- sienos apklijuojamos klinkerio plytomis, spalva - raudona
- stogo danga beasbestinis šiferis, spalva - ruda	- sienos apkalamos medinėmis dailylentėmis, spalva - ruda
- lietvamzdžiai skardiniai arba plastikiniai, spalva -ruda	- langai plastikiniai, langų rėmo spalva - tamsiai pilka
- sienos faktūrinis tinkas, spalva - balta	- pagrindinės durys, sustiprintos konstrukcijos, spalva - tamsiai pilka
	- cokolis tinkuojamas, spalva - pilka

Atestato/ diplomo Nr.	Projektuotojas: KLAIPROJEKTAS Taikos pr. 24-217, Klaipėda Tel. 865763233			Objektas:	
002731	PV	V.Vasiliauskas		Brėžinys: PROJEKTINIS PASIŪLYMAS	Mastelis 1:100 / Laida 0
TP	Užsakovas:			Žymuo: KLP-67-TP-SA-07	Lapas 1 / Lapų 1