
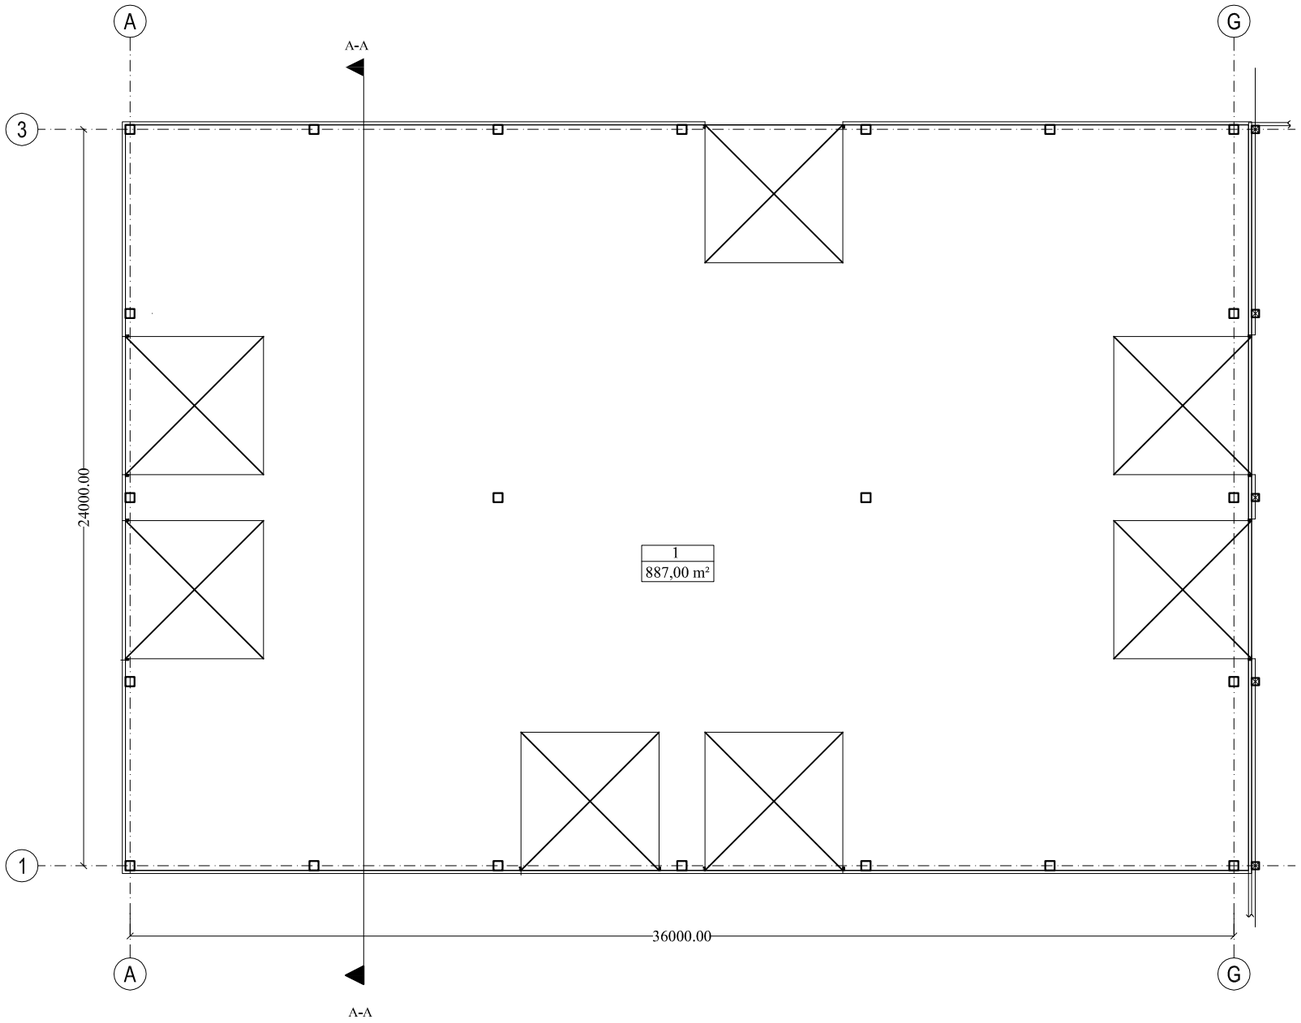


Patalpų eksplikacija		
Numeris	Patalpa	Plotas, m²
1	Sandėlis	887,00


Atestato Nr. 7159	NEOFORMA www.neoforma.lt				Sandėliavimo paskirties pastato Aisėnų k., LT - 96261, Klaipėdos r.,(sklypo unikalus nr.:4400-1213-6150) statybos projektas;	
A747	PV-PDV	L.Ruseckas		2015		
					Aukšto planas M 1:200	Laida O
PP	Užsakovas: Petras Kiminius ir Rasutė Kiminienė				15 10-01-PP-01	Lapas 1 / Lapų 1

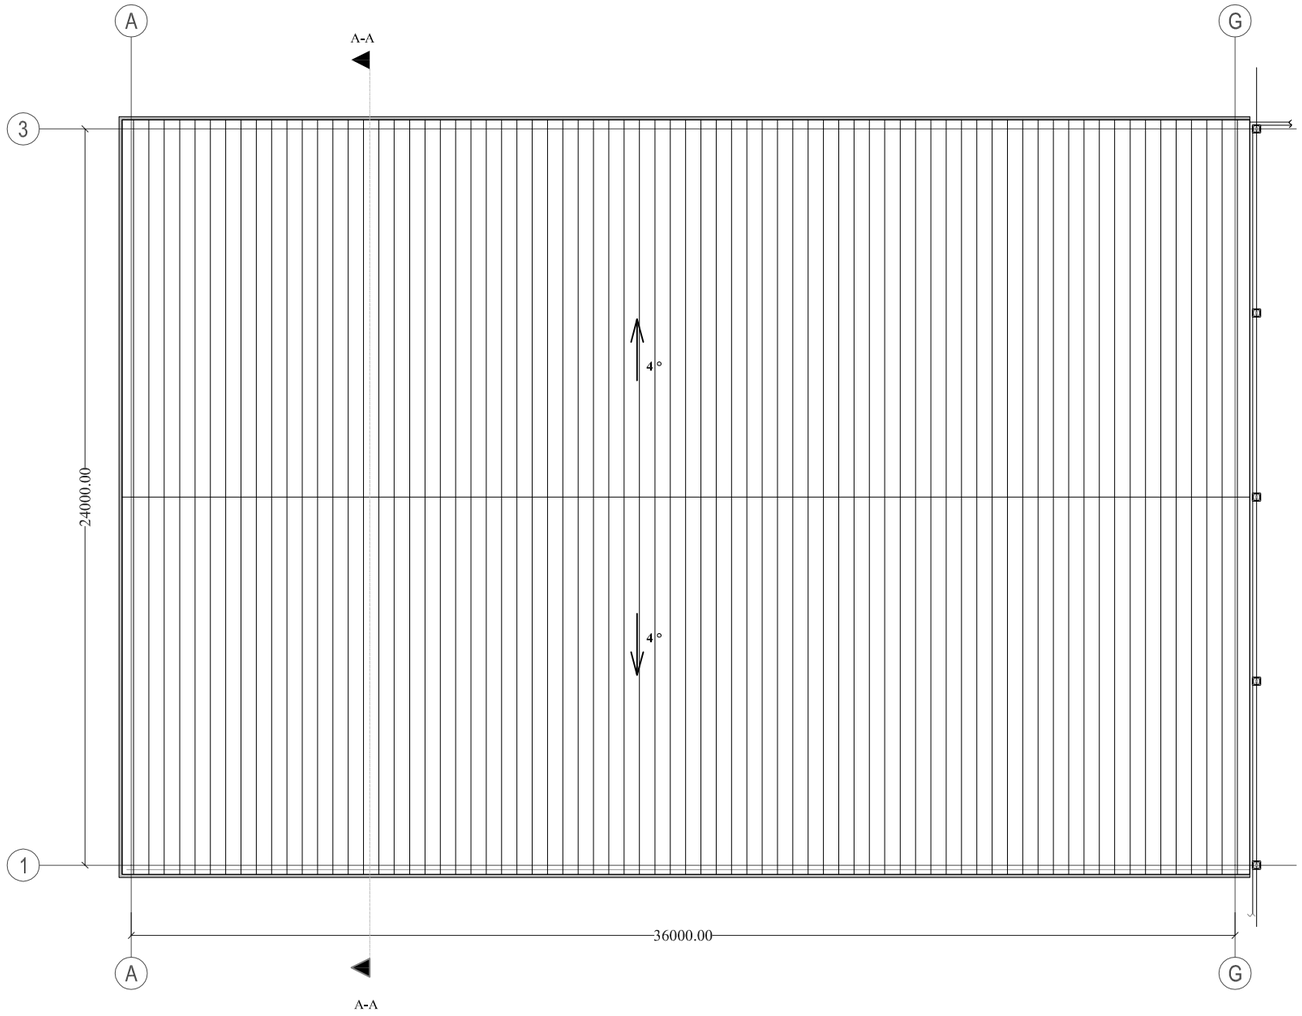


Sutartiniai žymėjimai :


- Lietvamzdžiai

Atestato Nr. 7159	NEOFORMA www.neoforma.lt				Sandėliavimo paskirties pastato Aisėnų k., LT - 96261, Klaipėdos r.,(sklypo unikalus nr.:4400-1213-6150) statybos projektas;
A747	PV-PDV	L.Ruseckas		2015	
					Stogo planas M 1:200 — Laida: O
PP	Užsakovas: Petras Kiminius ir Rasutė Kiminienė				15 10-01-PP-02 — Lapas: 1 — Lapų: 1

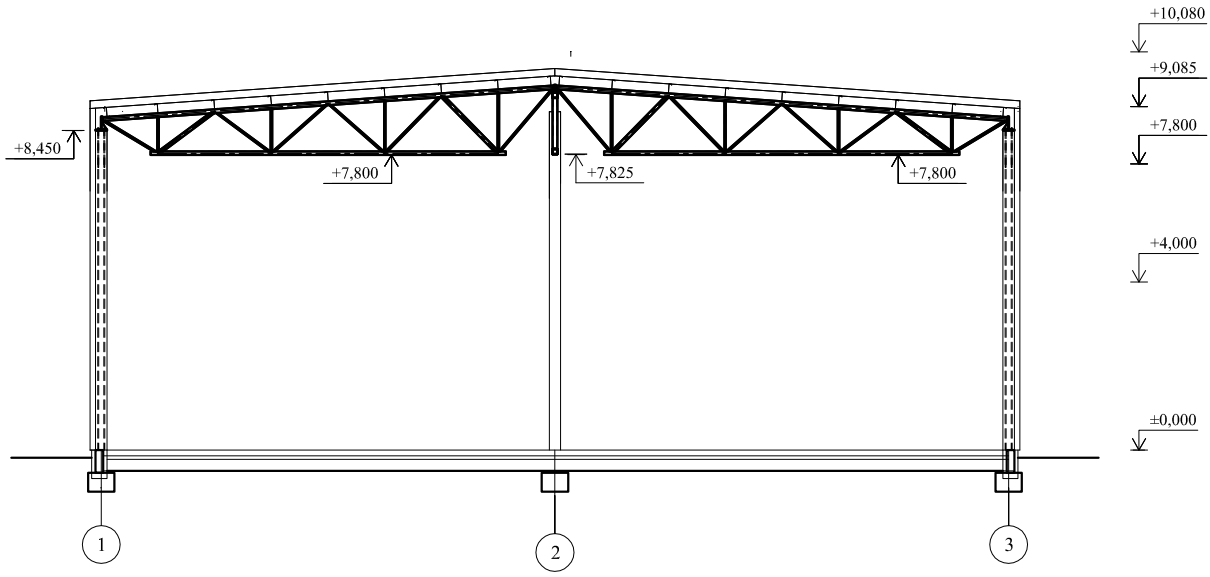

Atestato Nr.	NEOFORMA www.neoforma.lt				Sandėliavimo paskirties pastato Aisėnų k., LT - 96261, Klaipėdos r.,(sklypo unikalus nr.:4400-1213-6150) statybos projektas;	
7159						
A747	PV-PDV	L.Ruseckas		2015		
					Pjūvis A-A M 1:200	Laida O
PP	Užsakovas: Petras Kiminius ir Rasutė Kiminienė				15 10-01-PP-03	Lapas 1 / Lapų 1

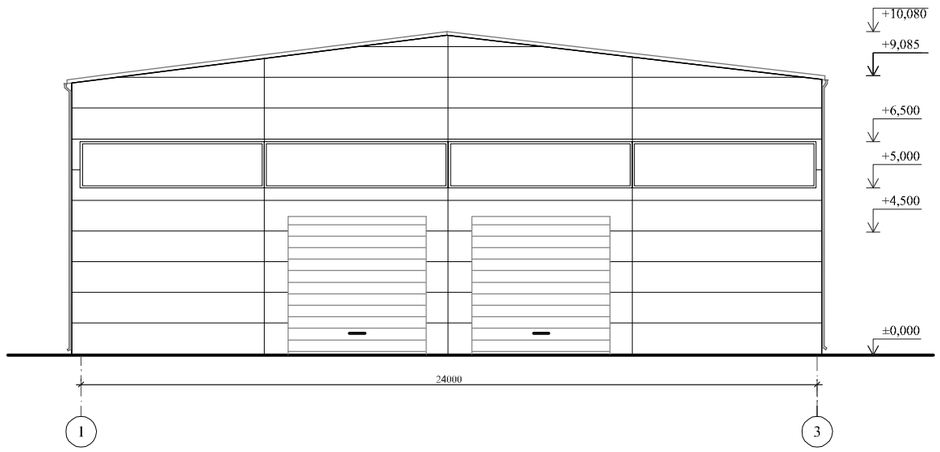


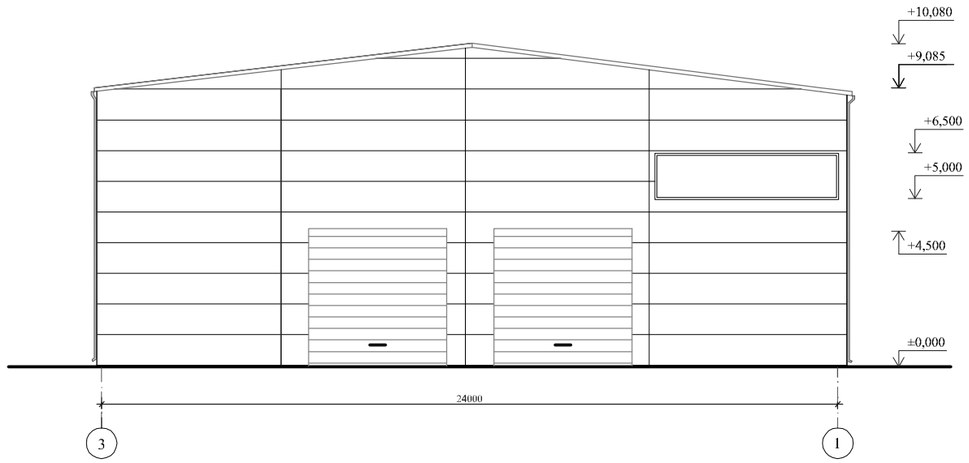


Sutartiniai žymėjimai :

- Fasado apdaila, daugiasluoksnės sienų plokštės

Atestato Nr. 7159	NEOFORMA www.neoforma.lt				Sandėliavimo paskirties pastato Aisėnų k., LT - 96261, Klaipėdos r.,(sklypo unikalus nr.:4400-1213-6150) statybos projektas;
A747	PV-PDV	L.Ruseckas		2015	
					Fasadai 1-3, 3-1 M 1:200 — Laida: O
PP	Užsakovas: Petras Kiminius ir Rasutė Kiminienė				15 10-01-PP-04 — Lapas: 1 — Lapų: 1

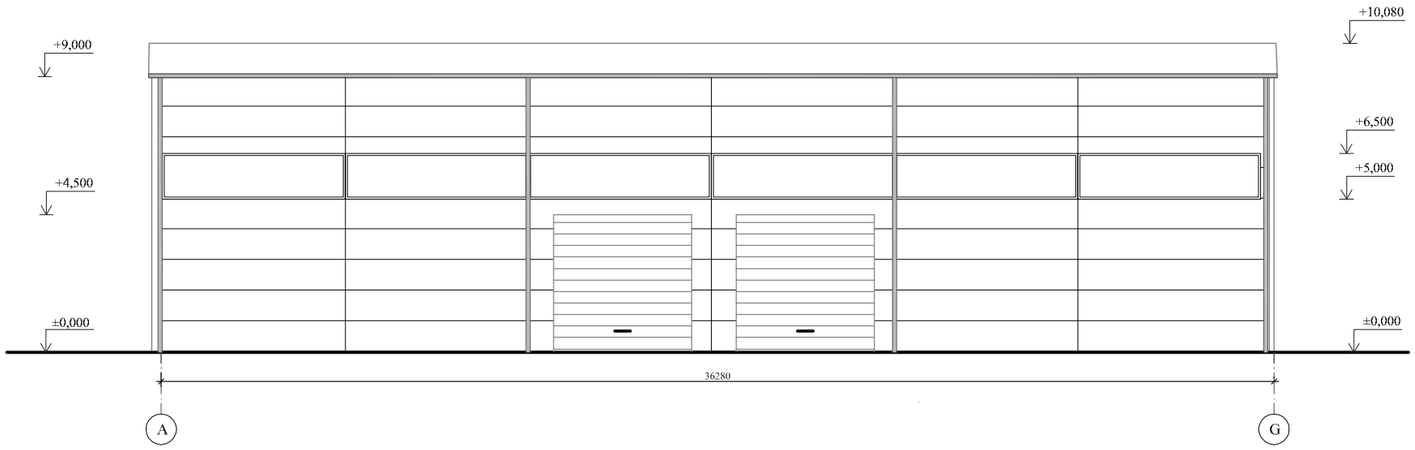


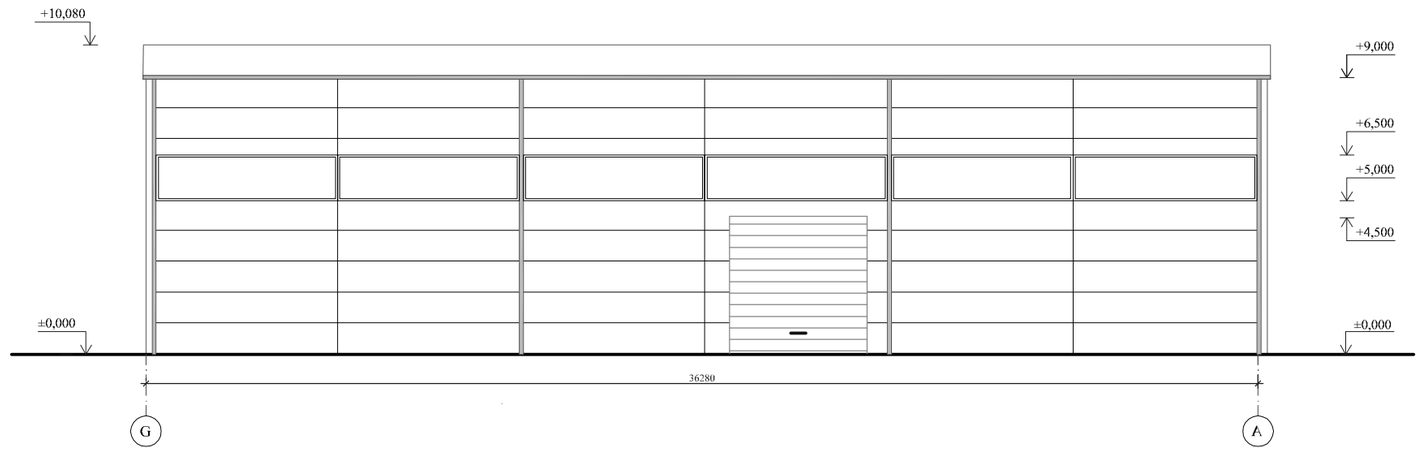


Sutartiniai žymėjimai :

- Fasado apdaila, daugiasluoksnės sienų plokštės

Atestato Nr.	NEOFORMA www.neoforma.lt			Sandėliavimo paskirties pastato Aisėnų k., LT - 96261, Klaipėdos r.,(sklypo unikalus nr.:4400-1213-6150) statybos projektas;
7159				
A747	PV-PDV	L.Ruseckas	2015	
				Fasadai A-G, G-A M 1:200 — Laida: O
PP	Užsakovas: Petras Kiminius ir Rasutė Kiminienė			15 10-01-PP-05 — Lapas: 1 — Lapų: 1

NAUJAI ĮRENGIAMŲ LANGŲ, VARTŲ SPECIFIKACIJA

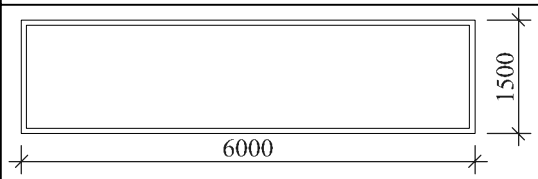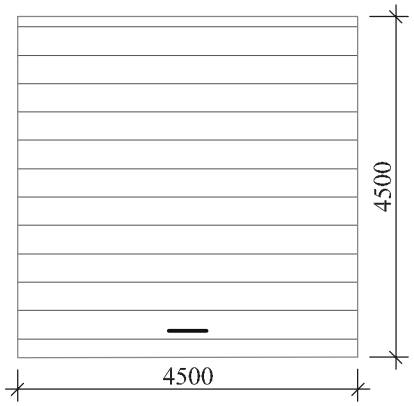Eil. Nr.	Gaminys	Žymėjimas	Vieneto plotas	Kiekis	Bendras plotas
1.		L-1	9,0 m²	17	153,00 m²
2.		V-1	20,25 m²	7	141,75 m²

Atestato Nr. 7159	NEOFORMA www.neoforma.lt				Sandėliavimo paskirties pastato Aisėnų k., LT - 96261, Klaipėdos r.,(sklypo unikalus nr.:4400-1213-6150) statybos projektas;	
A747	PV-PDV	L.Ruseckas		2015		
					Langų, vartų specifikacija M 1:100	Laida O
PP	Užsakovas: Petras Kiminius ir Rasutė Kiminienė				15 10-01-PP-06	Lapas 1 / Lapų 1