
PIRMO AUKŠTO PLANAS (1:100)

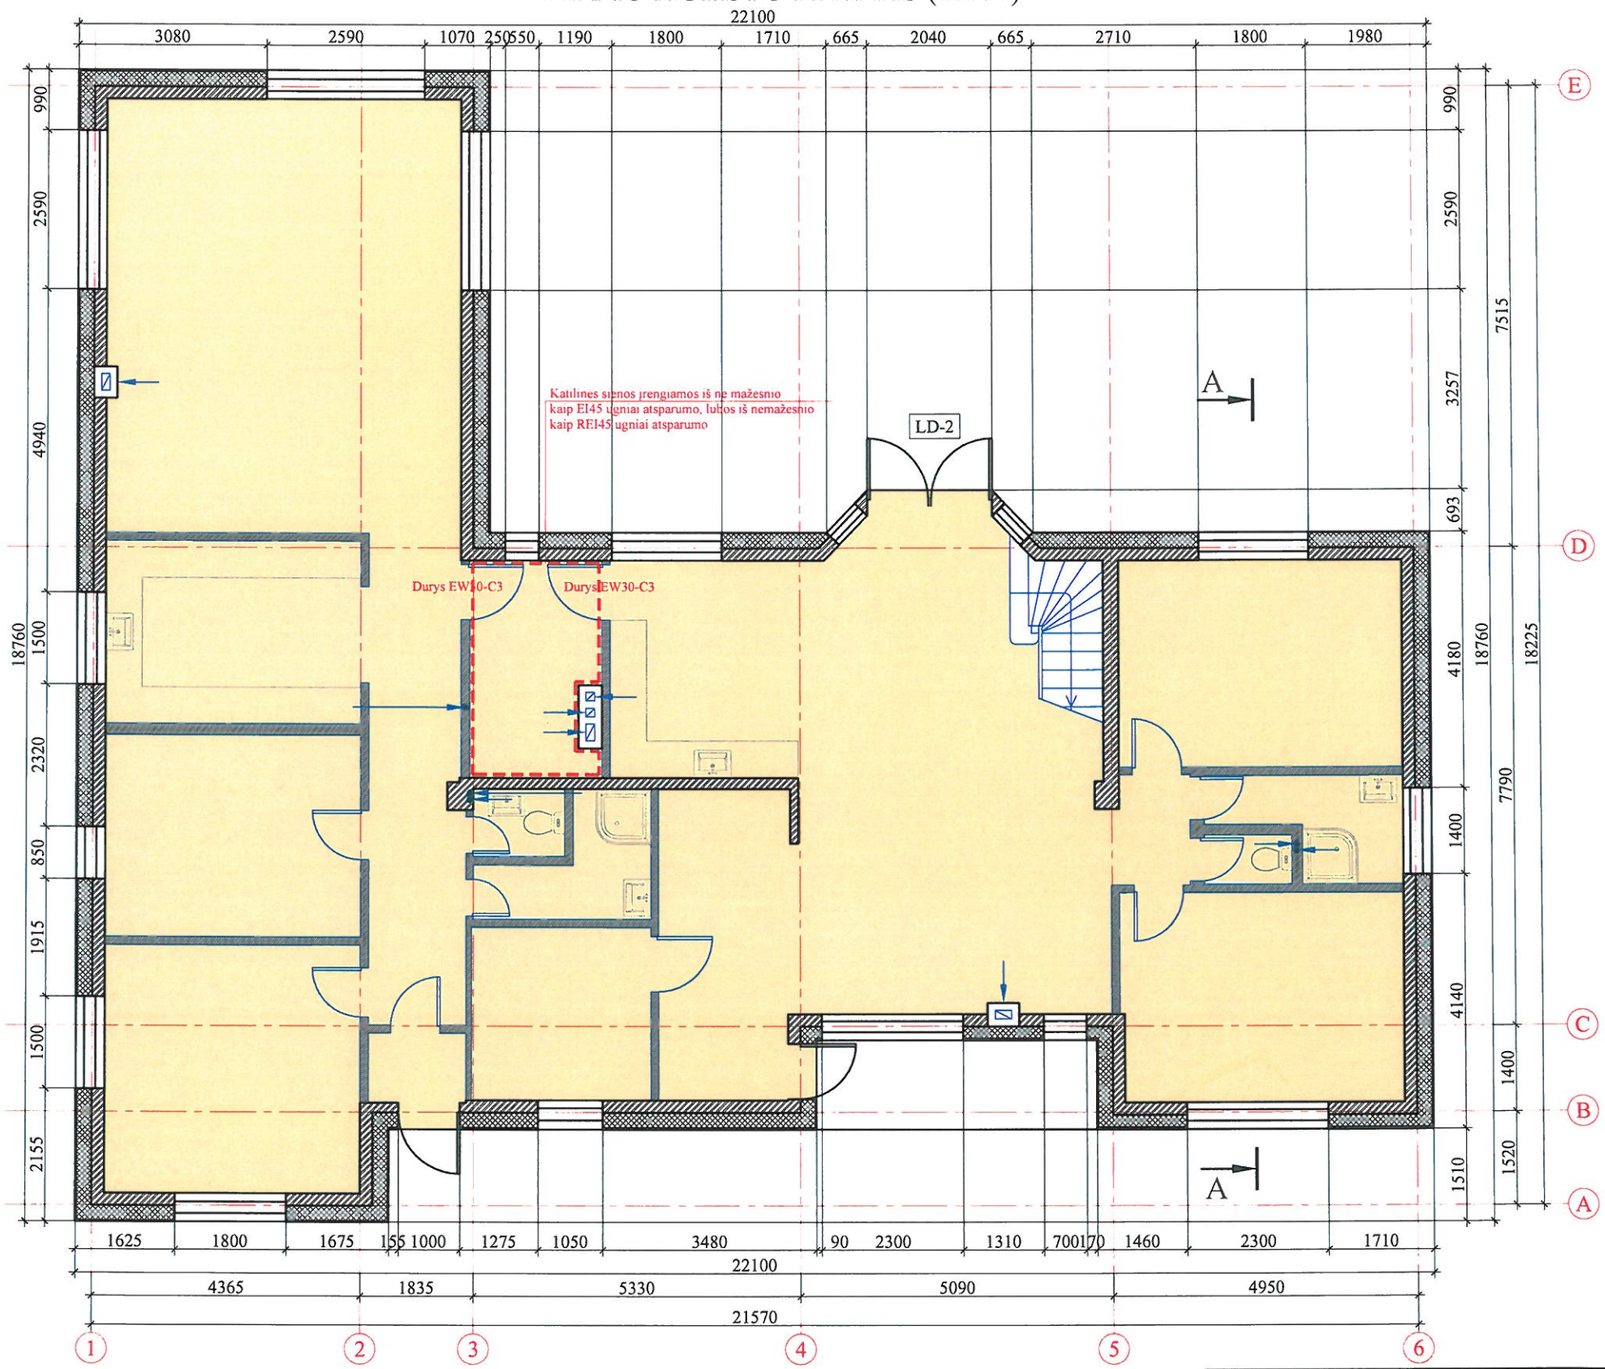

PATALPŲ EKSPLIKACIJA

PAT. NR.	PAVADINIMAS	PLOTAS, m²
1-1	TAMBŪRAS	1,80
1-2	KAMBARYS	16,83
1-3	KAMBARYS	13,72
1-4	VIRTUVĖ	12,43
1-5	SVETAINĖ	39,81
1-6	KORIDORIUS	11,94
1-7	KATILINĖ	7,04
1-8	VIRTUVĖ-VALGOMASIS-SVETAINĖ	45,95
1-9	KAMBARYS	15,72
1-10	VONIA	4,13
1-11	KAMBARYS	15,48
1-12	KORIDORIUS	2,09
1-13	KORIDORIUS	11,18
1-14	DARBO KAMBARYS	8,17
1-15	VONIA	4,14
1-16	TUALETAS	2,60
1-17	TUALETAS	1,14
	BENDRAS AUKŠTO PLOTAS	214.17
	GYVENAMASIS AUKŠTO PLOTAS	168.11
	PAGALBINIS AUKŠTO PLOTAS	46.06
	NAUDINGAS AUKŠTO PLOTAS	214.17

Projektuotojas

UAB "Vakarinis fasadas"
Liepų g. 48B, LT-92107 Klaipėda
tel. 8 609 29313,
www.vakarinisfasadas.lt vakarinis.fasadas@gmail.lt

Atestato Nr.	Pareigos	V. Pavardė	Parašas	Data
A 684	P.V.	R.Regesas		

PP

STATYTOJAS: EDUARDAS LINGYS

Vieno buto gyvenamojo namo su priklausiniais
Stučių k., Dovilų sen., Klaipėdos r. sav.,
projektinis pasiūlymas


Architektūrinė dalis

KOMPLEKSAS: P3-17-PP-SA-B-1

Pirmo aukšto planas
M 1:100

LAIDA	LAPAS
A	SA-1

MANSARDOS PLANAS (1:100)

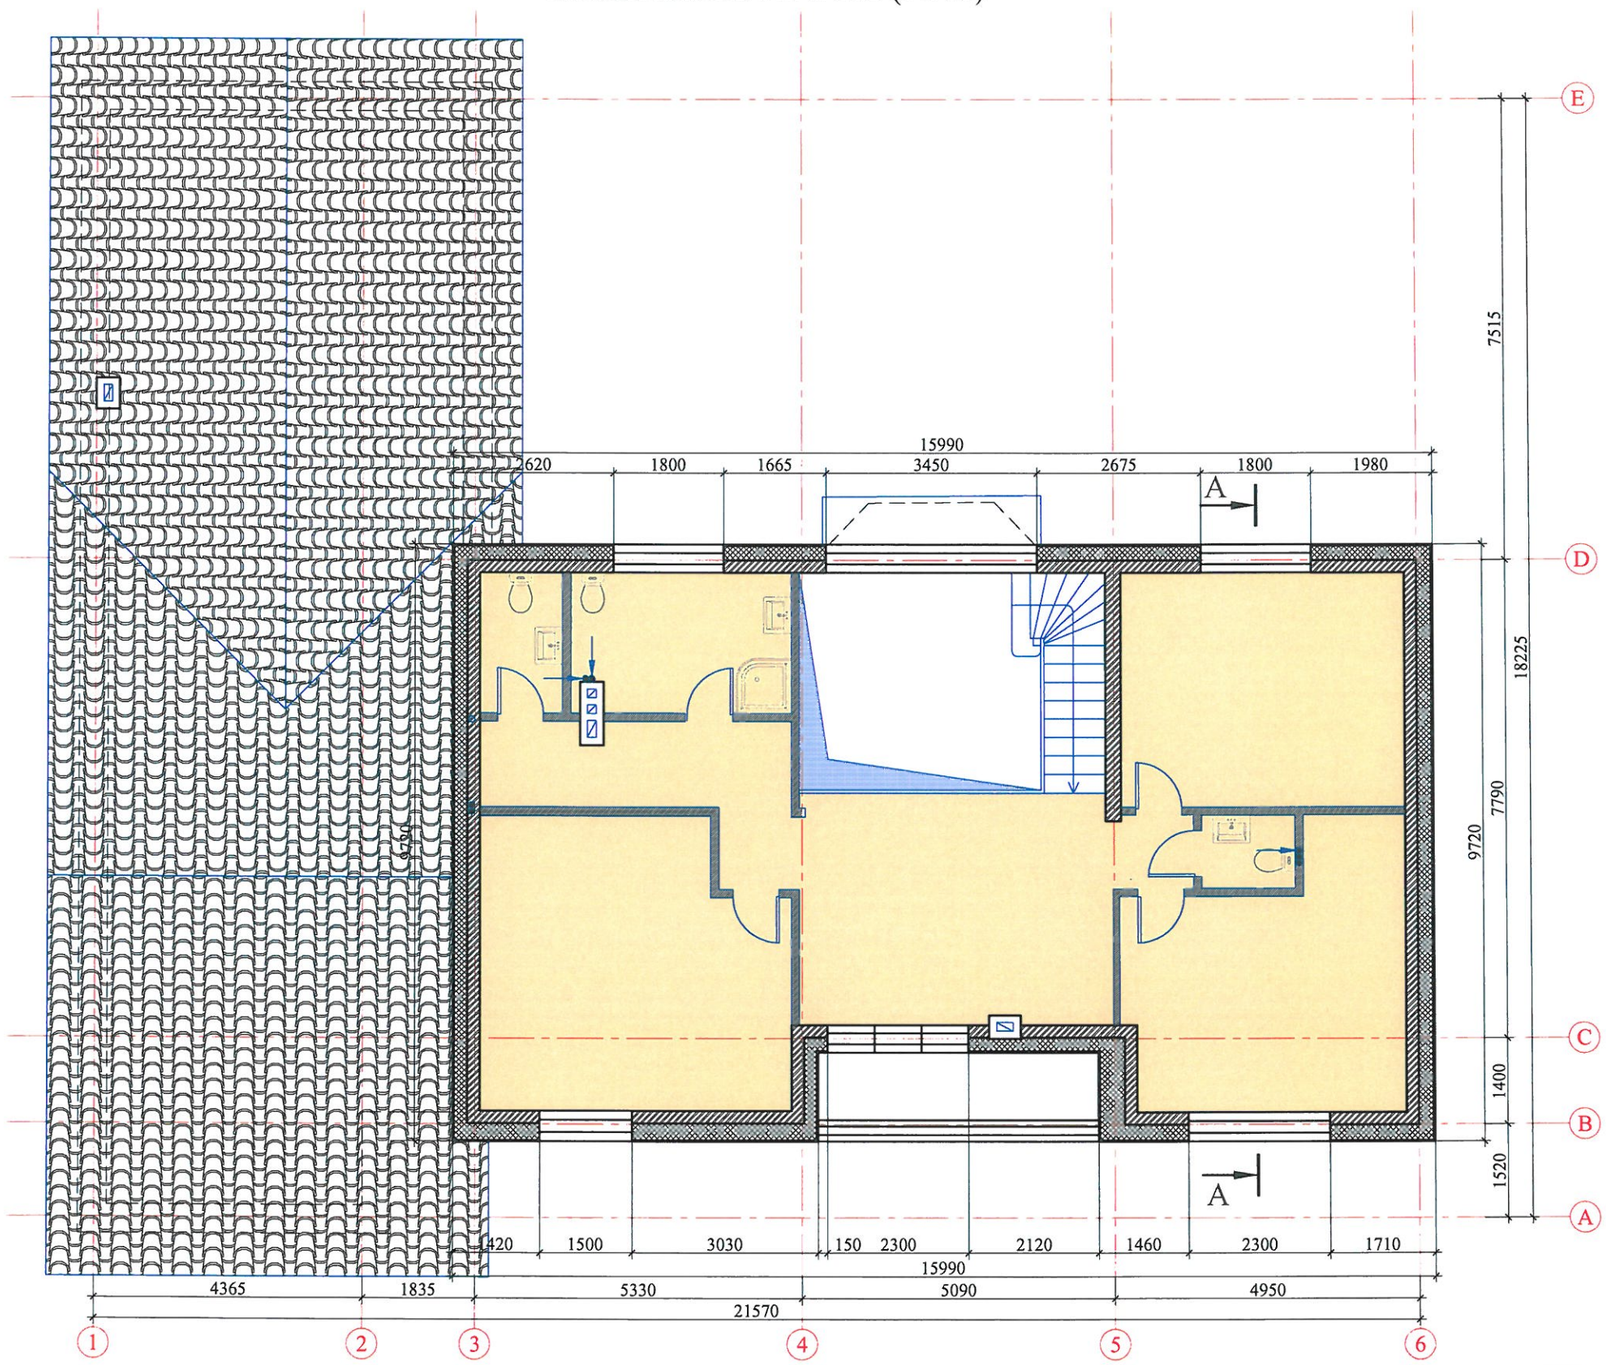

PATALPŲ EKSPLIKACIJA		
PAT. NR.	PAVADINIMAS	PLOTAS, m²
M-1	HOLAS	18,95
M-2	KAMBARYS	22,64
M-3	KORIDORIUS	8,21
M-4	TUALETAS	3,16
M-5	VONIA	8,26
M-6	KAMBARYS	17,81
M-7	TUALETAS	1,81
M-8	KAMBARYS	18,07
M-9	KORIDORIUS	1,43
M-10	BALKONAS	4,89
	BENDRAS AUKŠTO PLOTAS	105.23
	GYVENAMASIS AUKŠTO PLOTAS	58.52
	PAGALBINIS AUKŠTO PLOTAS	46.71
	NAUDINGAS AUKŠTO PLOTAS	105.23

Projektuotojas

VAKARINIS FASADAS


UAB "Vakarinis fasadas"
Liepų g 48B, LT-92107 Klaipėda
tel. 8 609 29313,
www.vakarinisfasadas.lt vakarinis.fasadas@gmail.lt

Vieno buto gyvenamojo namo su priklausiniais
Stučių k., Dovilų sen., Klaipėdos r. sav.,
projektinis pasiūlymas


Atestato Nr.	Pareigos	V. Pavardė	Parašas	Data
A 684	P.V.	R.Regesas		

PP	STATYTOJAS: EDUARDAS LINGYS	Architektūrinė dalis	KOMPLEKSAS: P3-17-PP-SA-B-2
		Mansardos planas M 1:100	LAIDA: A; LAPAS: SA-2

FASADAS TARP AŠIŲ 1-6 (1:100)

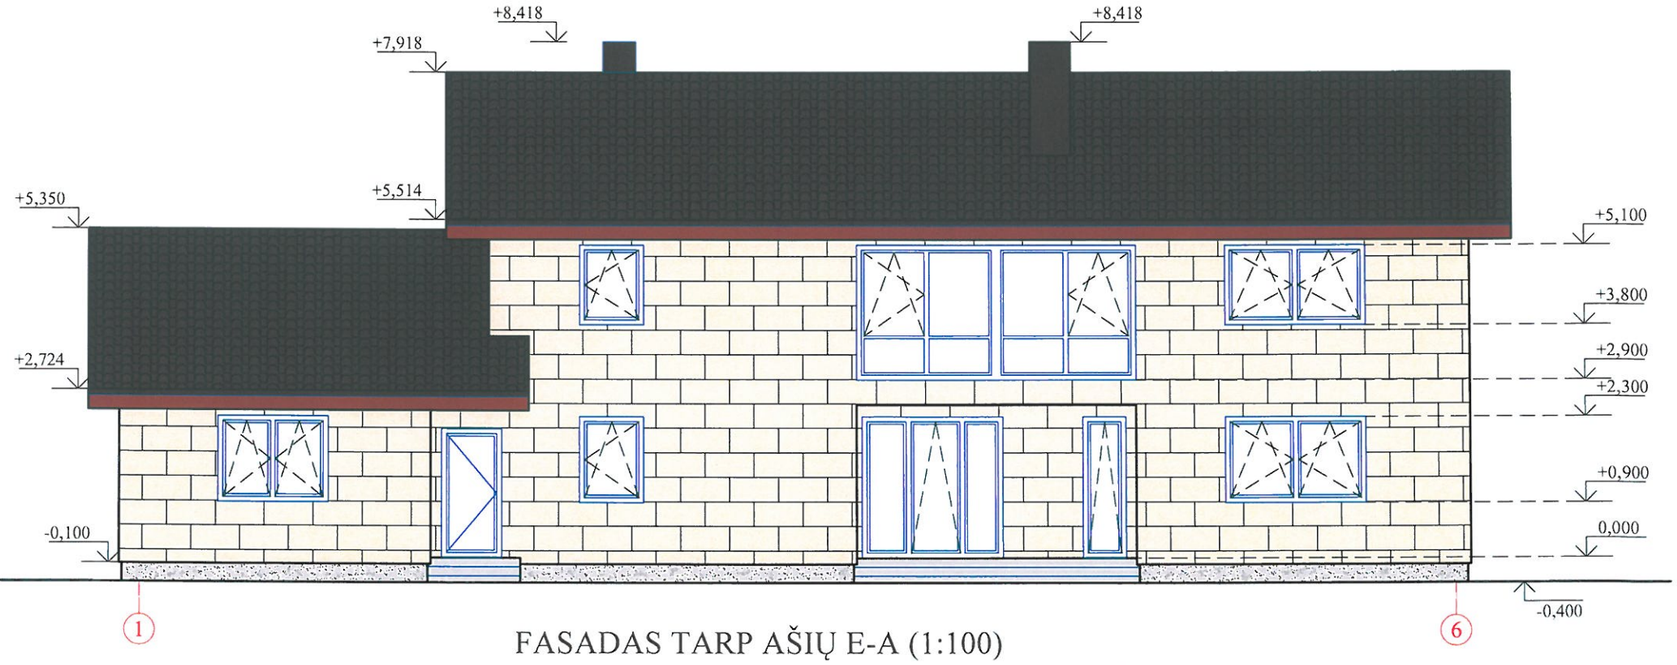

FASADAS TARP AŠIŲ E-A (1:100)

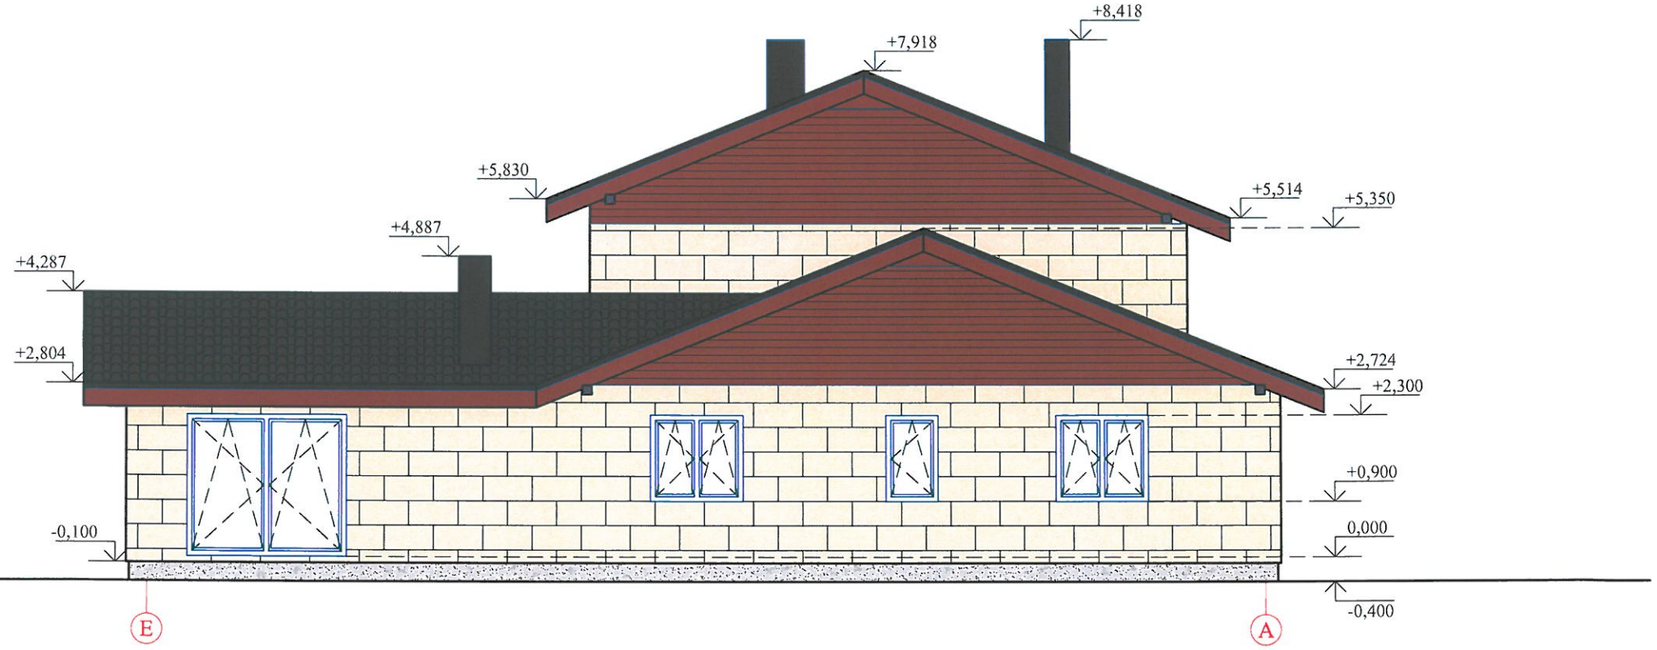

FASADŲ SPALVINIS SPRENDIMAS



- stogo danga, beasbestinis šiferis, spalva - ruda
- medinių lentų pastogių pakalimas spalva - ruda
- sienos, medinių lentų apdaila, spalva - rusva
- sienos, ventiliuojamo fasado akmens masės plytelės, spalva - smėlio
- cokolis ir terasa, keraminės plytelės, spalva - rusva, artima RAL 1011

Projektuotojas

UAB "Vakarinis fasadas"
Liepų g. 48B, LT-02107 Klaipėda
tel. 8 609 29313,
www.vakarinisfasadas.lt vakarinis.fasadas@gmail.lt

Atestato Nr.	Pareigos	V. Pavardė	Parašas	Data
A 684	P.V.	R.Regesas		
PP	STATYTOJAS: EDUARDAS LINGYS			

Vieno buto gyvenamojo namo su priklausiniais
Stučių k., Dovilų sen., Klaipėdos r. sav.,
projektinis pasiūlymas


Architektūrinė dalis

KOMPLEKSAS: P3-17-PP-SA-B-3


Fasadai tarp ašių 1-6, E-A
M 1:100

LAIDA	LAPAS
A	SA-3

FASADAS TARP AŠIŲ 1-6 (1:100)

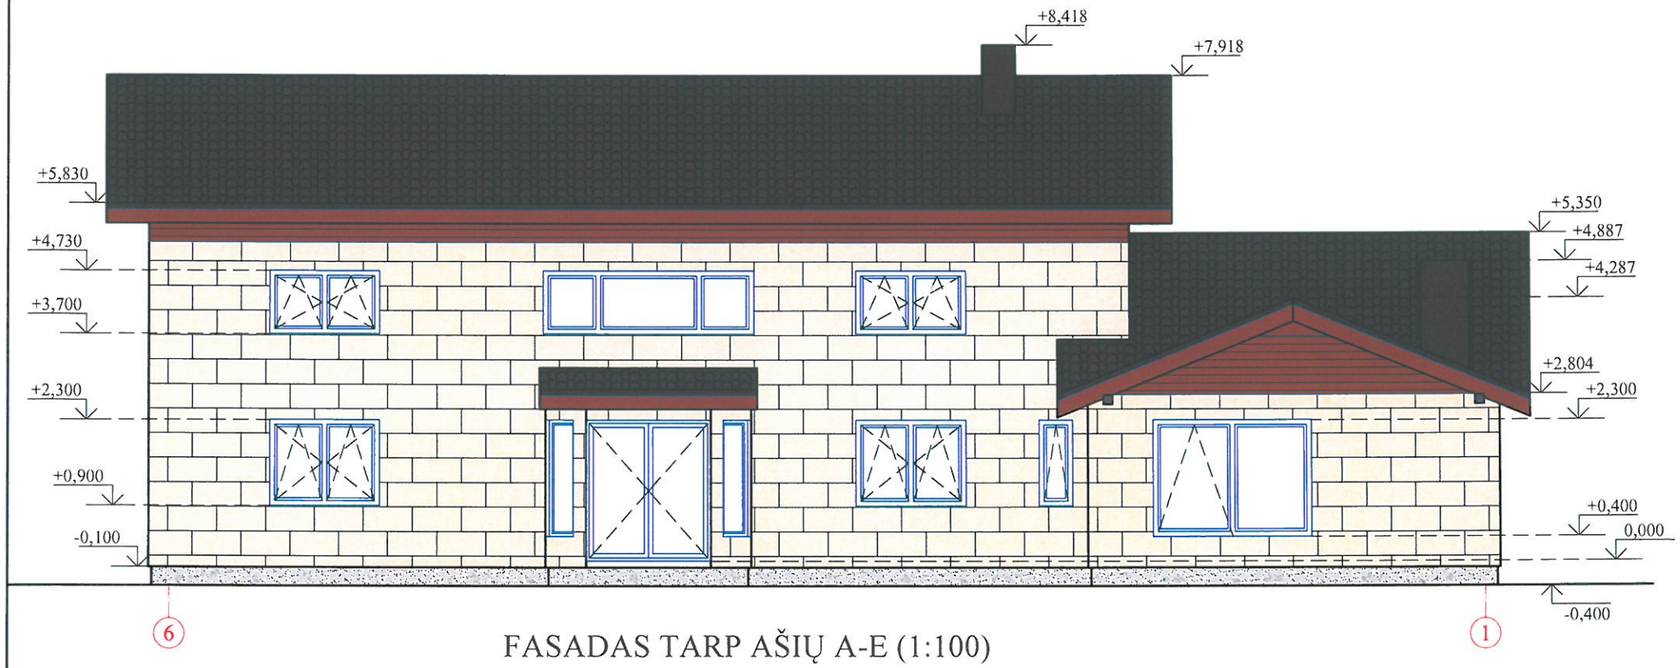

FASADAS TARP AŠIŲ A-E (1:100)

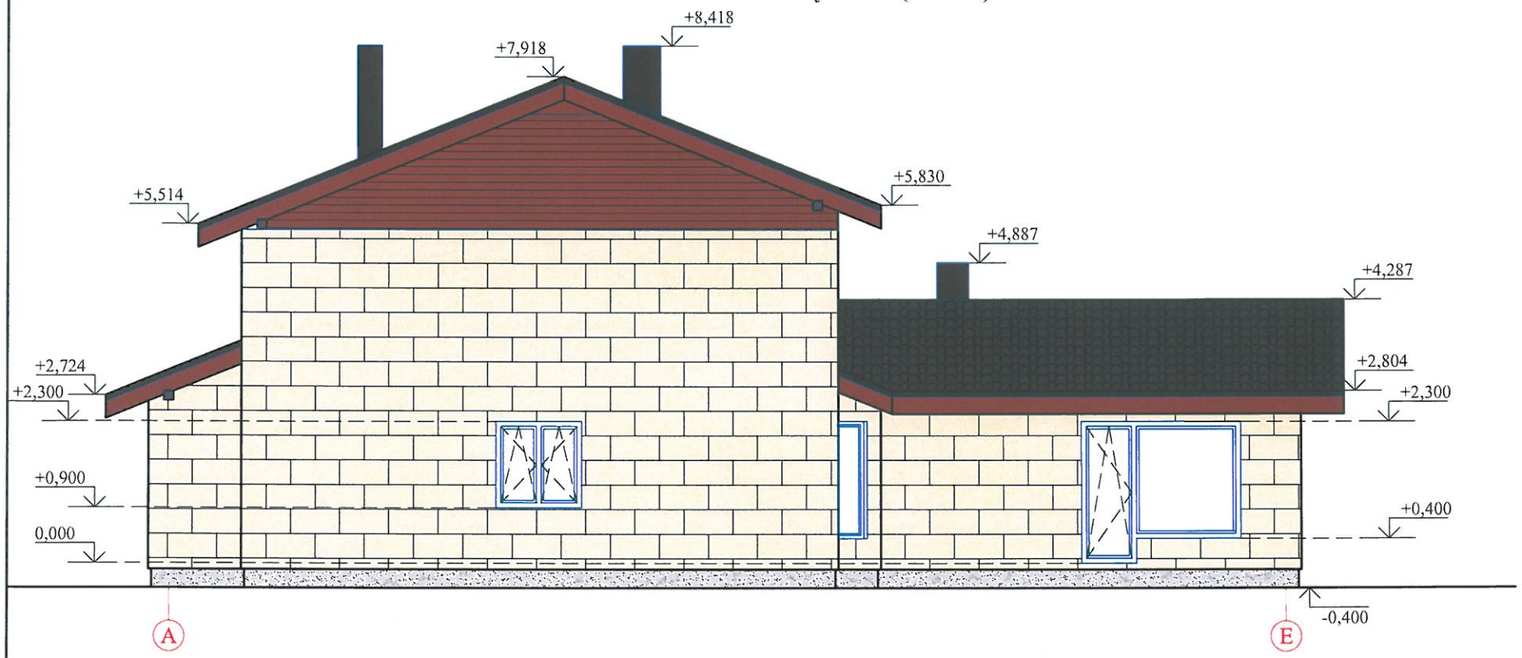

FASADŲ SPALVINIS SPRENDIMAS




- stogo danga, beasbestinis šiferis, spalva - ruda
- medinių lentų pastogių pakalimas spalva - ruda
- sienos, medinių lentų apdaila, spalva - rusva
- sienos, ventiliuojamo fasado akmens masės plytelės, spalva - smėlio
- cokolis ir terasa, keraminės plytelės, spalva - rusva, artima RAL 1011

Projektuotojas VAKARINIS FASADAS	UAB "Vakarinis fasadas" Liepų g 48B, LT-92107 Klaipėda tel. 8 609 29313, www.vakarinisfasadas.lt vakarinis.fasadas@gmail.lt			Vieno buto gyevnamojo namo su priklausiniais Stučių k., Dovilų sen., Klaipėdos r. sav., projektinis pais ūlymas
Atestato Nr.	Pareigos	V. Pavardė	Parašas	Data
A 684	P.V.	R.Regesas		
PP	STATYTOJAS: EDUARDAS LINGYS			Fasadai tarp ašių 1-6, E-A M 1:100

Architektūrinė dalis	KOMPLEKSAS
	P3-17-PP-SA-B-4
LAIDA	LAPAS
A	SA-4

STOGO PLANAS (1:100)

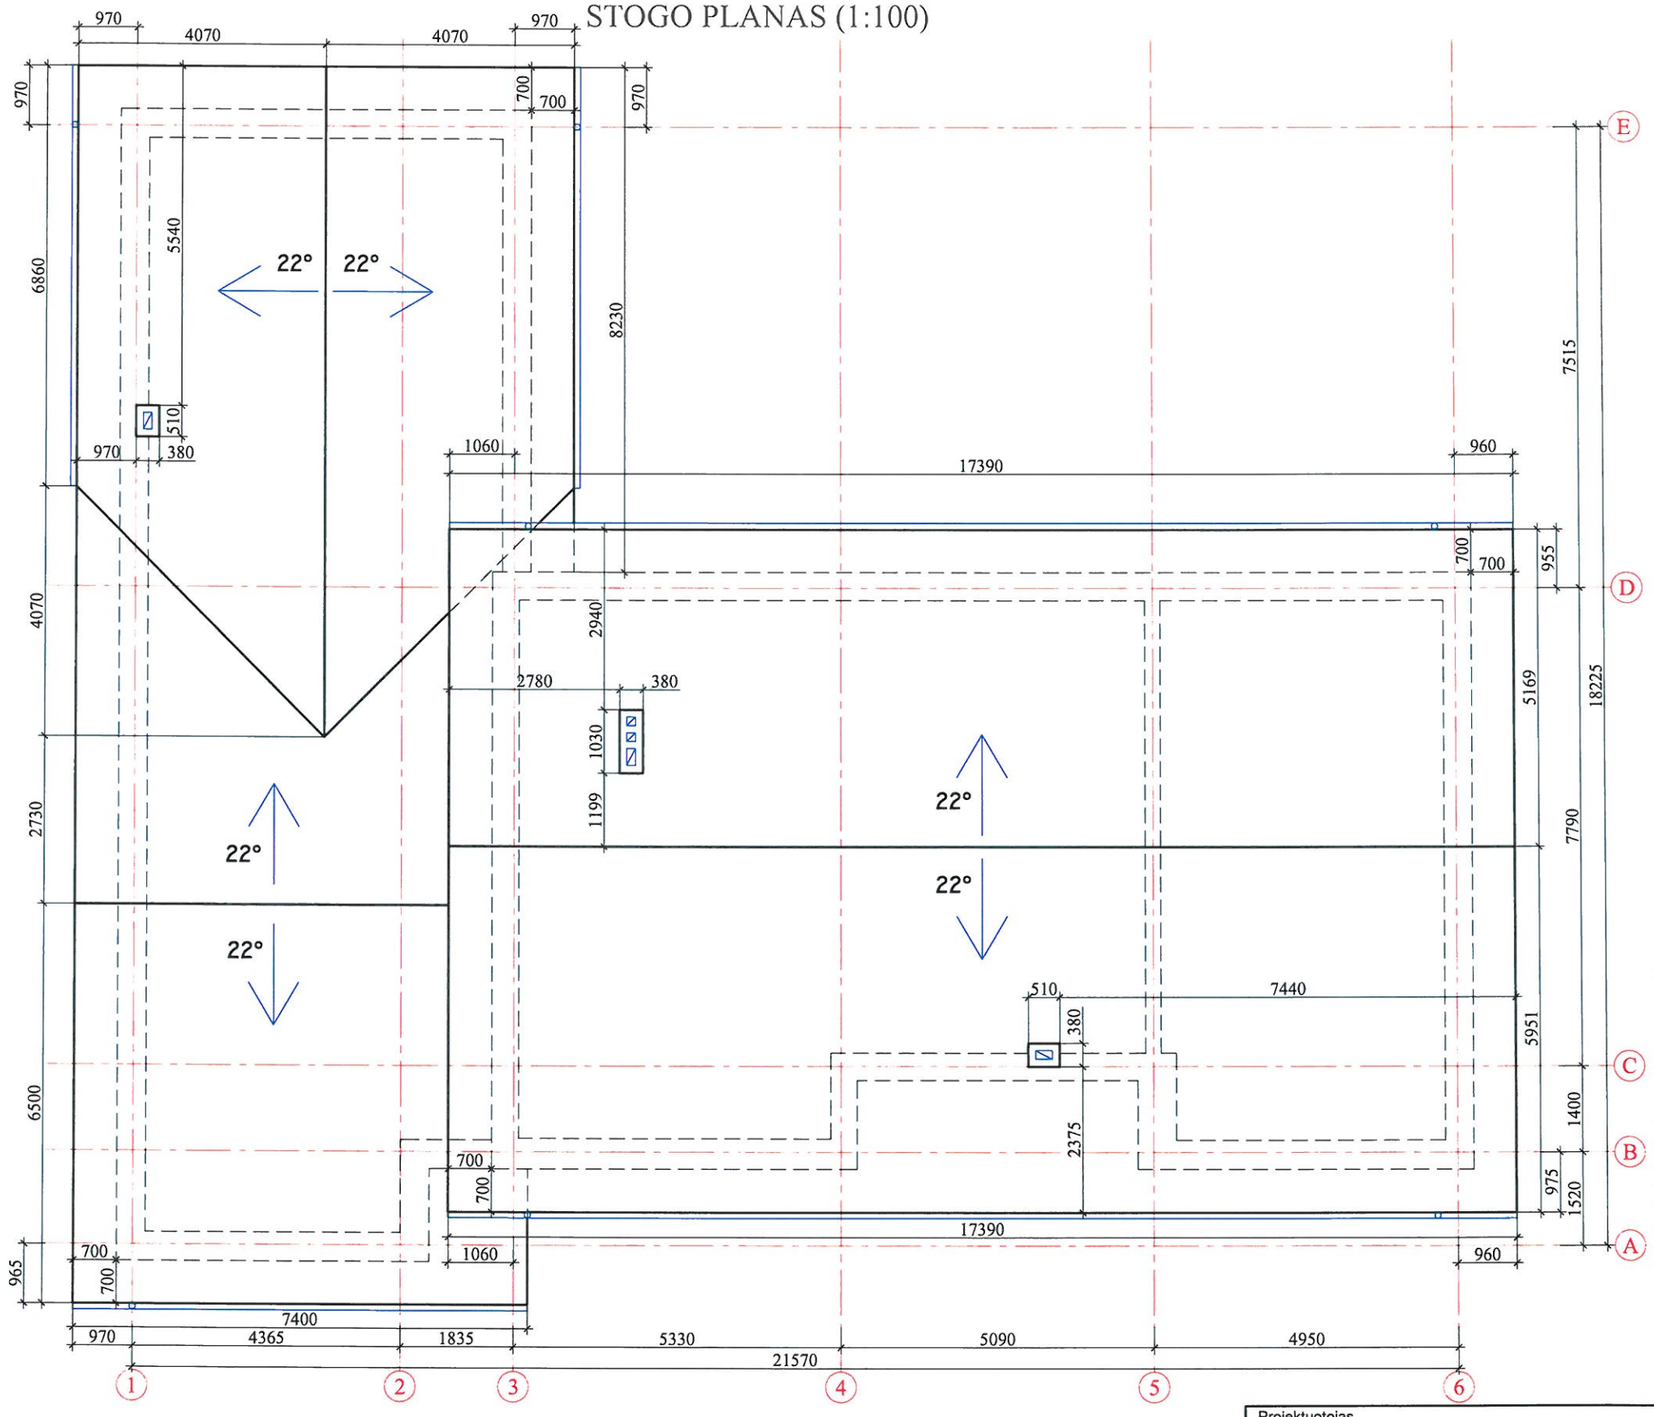


PASTABOS:

1. Stogo dangą įrenginėti pagal gamintojų rekomendacijas ir STR 2.05.02:2008 "Statinių konstrukcijos. Stogai". Stogo danga turi išsikišti ne mažiau kaip 40 mm nuo stogo krašto.
2. Turi būti įrengti sniego gaudytuvai atbrailose - virš įėjimų į pastatus ir virš kitų žmonių vaikščiojimo zonų.
3. Vandens nuvedimo nuo šlaitinių stogų reikalavimai:


- lietvamzdžiai nuo sienos turi būti atitraukti ne mažiau kaip 20 mm. Neleidžiama lietvamzdžių įrengti išorės sienų uždarose nišose;
- atstumas tarp lietvamzdžių turi būti pagrįstas skaičiavimais, bet ne didesnis kaip 13 m;
- lietvamzdžių ir stogo latakų skerspjūvio plotas turi būti pagrįsti skaičiavimais. Vienam m2 stogo tenkantis lietvamzdžių ar latakų skersmuo turi būti ne mažesnis kaip 1,5 cm2;
- lietvamzdžių dalys tarpusavyje turi būti patikimai sujungtos;
- prie sienos lietvamzdžiai turi būti tvirtinami ne didesniu kaip 2 m intervalu;
- pakabinami stogo latakai turi būti pritvirtinti ne didesniais kaip 900 mm atstumais, o nuosvyrieji latakai turi būti pritvirtinti ne mažesniais kaip 700 mm atstumais;
- visas nutekantis nuo stogo vanduo turi patekti į įrengtą stogo lataką. Stogo latakai turi būti pritvirtinti ir įrengti taip, kad slinkdamas nuo stogo sniegas šių latakų nesulaužytų.
- stogo latako išorinis kraštas turi būti ne žemiau kaip 25 mm nuo stogo plokštumos tęsinio;
- pakabinamų latakų nuolydis turi būti ne mažesnis kaip 0,28 °, o nuosvyriųjų - ne mažesnis kaip 2,9 °


Projektuotojas	UAB "Vakarinis fasadas" Liepų g 48B, LT-02107 Klaipėda tel. 8 609 29313, www.vakarinisfasadas.lt vakarinis.fasadas@gmail.lt				Vieno buto gyvenamojo namo su priklausiniais Stučių k., Dovilų sen., Klaipėdos r. sav., projektinis pasiūlymas	
Atestato Nr.	Pareigos	V. Pavardė	Parašas	Data	Architektūrinė dalis	KOMPLEKSAS
A 684	P.V.	R.Regesas				P3-17-PP-SA-B-5
PP	STATYTOJAS: EDUARDAS LINGYS				Stogo planas M 1:100	LAIDA: A; LAPAS: SA-5


PJŪVIS A-A (1:50)

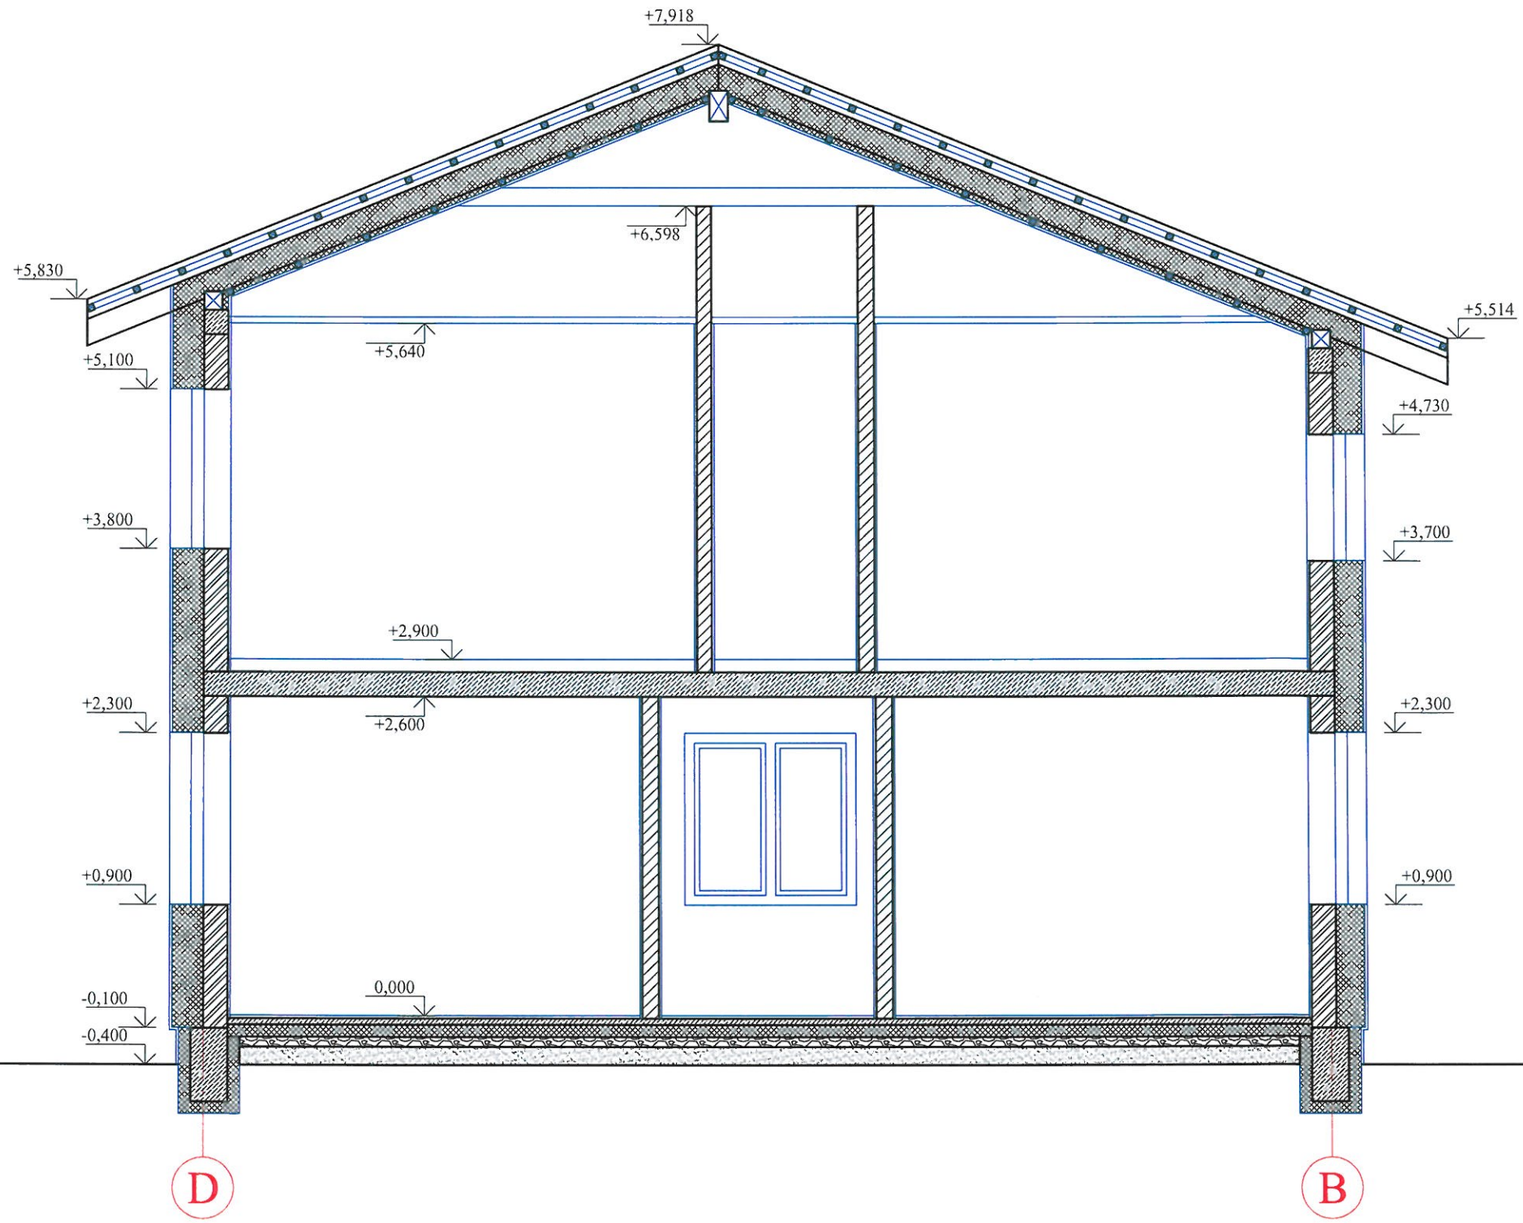

Projektuotojas VAKARINIS FASADAS	UAB "Vakarinis fasadas" Liepų g. 48B, LT-02107 Klaipėda tel. 8 609 29313, www.vakarinisfasadas.lt vakarinis.fasadas@gmail.lt				Vieno buto gyvenamojo namo su priklausiniais Stučių k., Dovilų sen., Klaipėdos r. sav., projektinis pasiūlymas	
Atestato Nr.	Pareigos	V. Pavardė	Parašas	Data	Architektūrinė dalis	KOMPLEKSAS
A 684	P.V.	R.Regesas				P3-17-PP-SA-B-6
PP	STATYTOJAS: EDUARDAS LINGYS				Pjūvis A-A M 1:50	LAIDA: A / LAPAS: SA-6

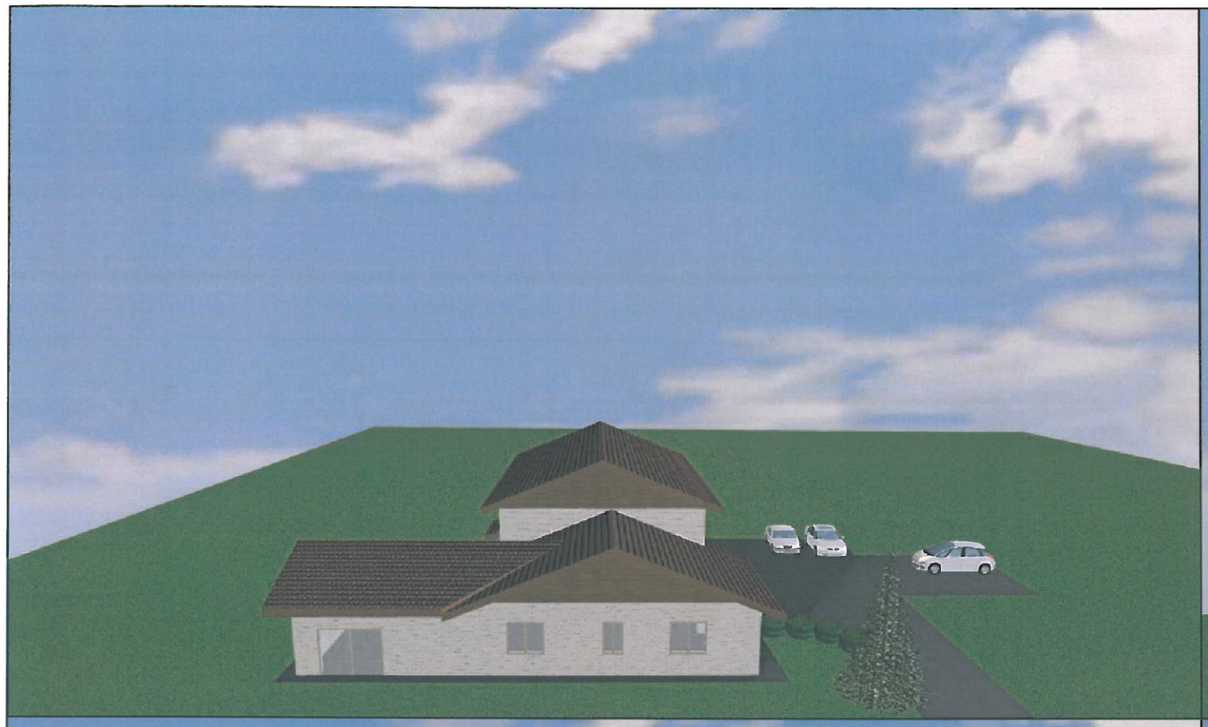

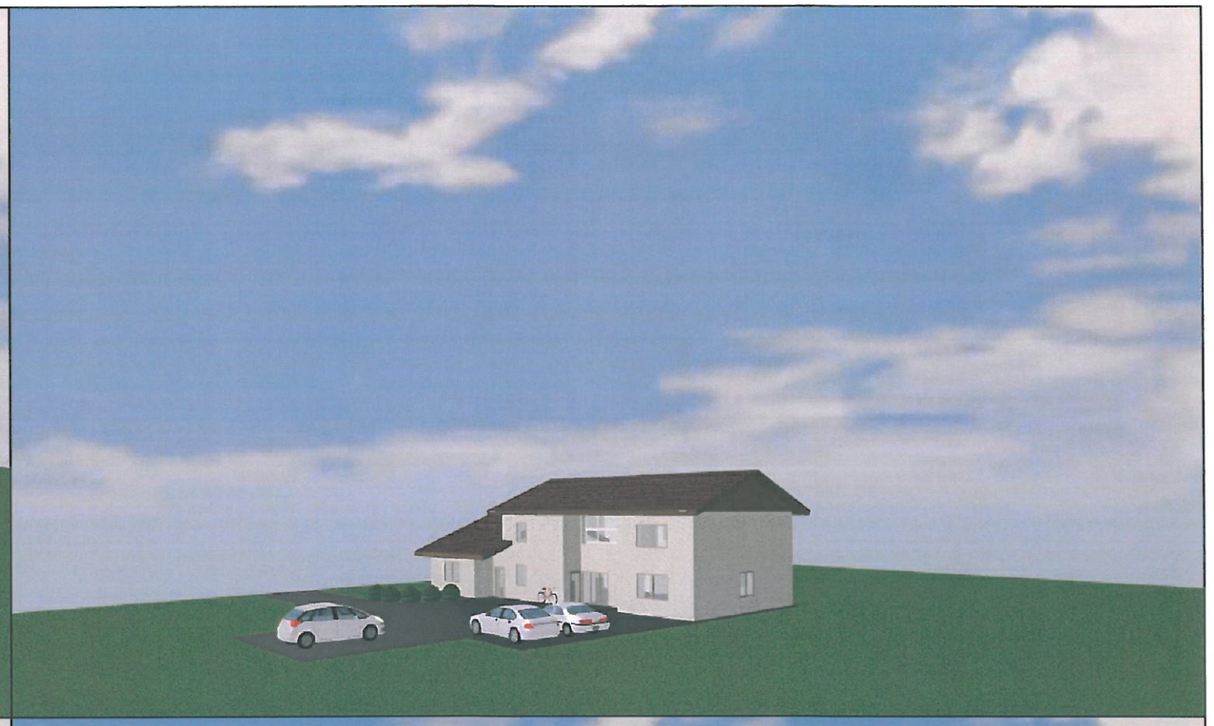

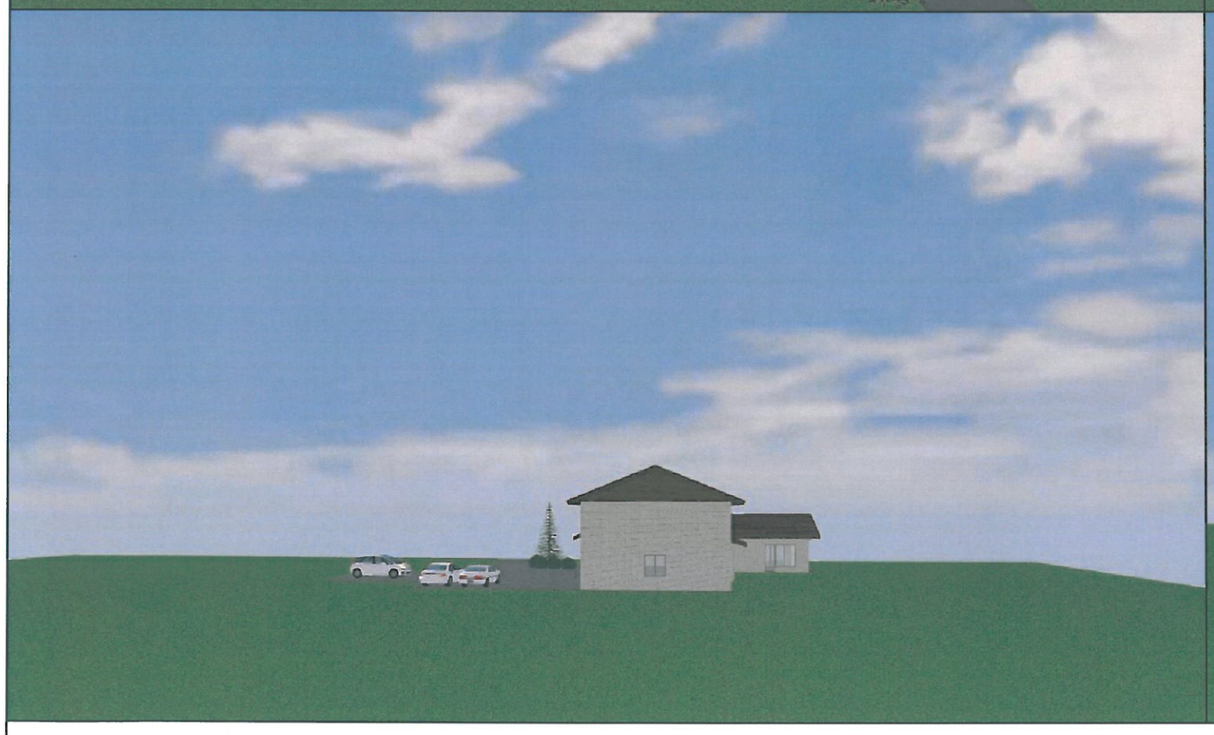



Projektuotojas

VAKARINIS FASADAS

UAB "Vakarinis fasadas"
Liepų g. 48B, LT-92107 Klaipėda
tel. 8 609 29313,
www.vakarinisfasadas.lt vakarinis.fasadas@gmail.lt

Vieno buto gyvenamojo namo su priklausiniais
Stučių k., Dovilų sen., Klaipėdos r. sav.,
projektinis pasiūlymas

Atestato Nr.	Pareigos	V. Pavardė	Parašas	Data
A 684	P.V.	R.Regesas		

Architektūrinė dalis

KOMPLEKSAS: P3-17-TP-SA-B-7

TP	STATYTOJAS: EDUARDAS LINGYS	Vizualizacijos	LAIDA	LAPAS
			A	SA-7