

SITUACIJOS SCHEMA

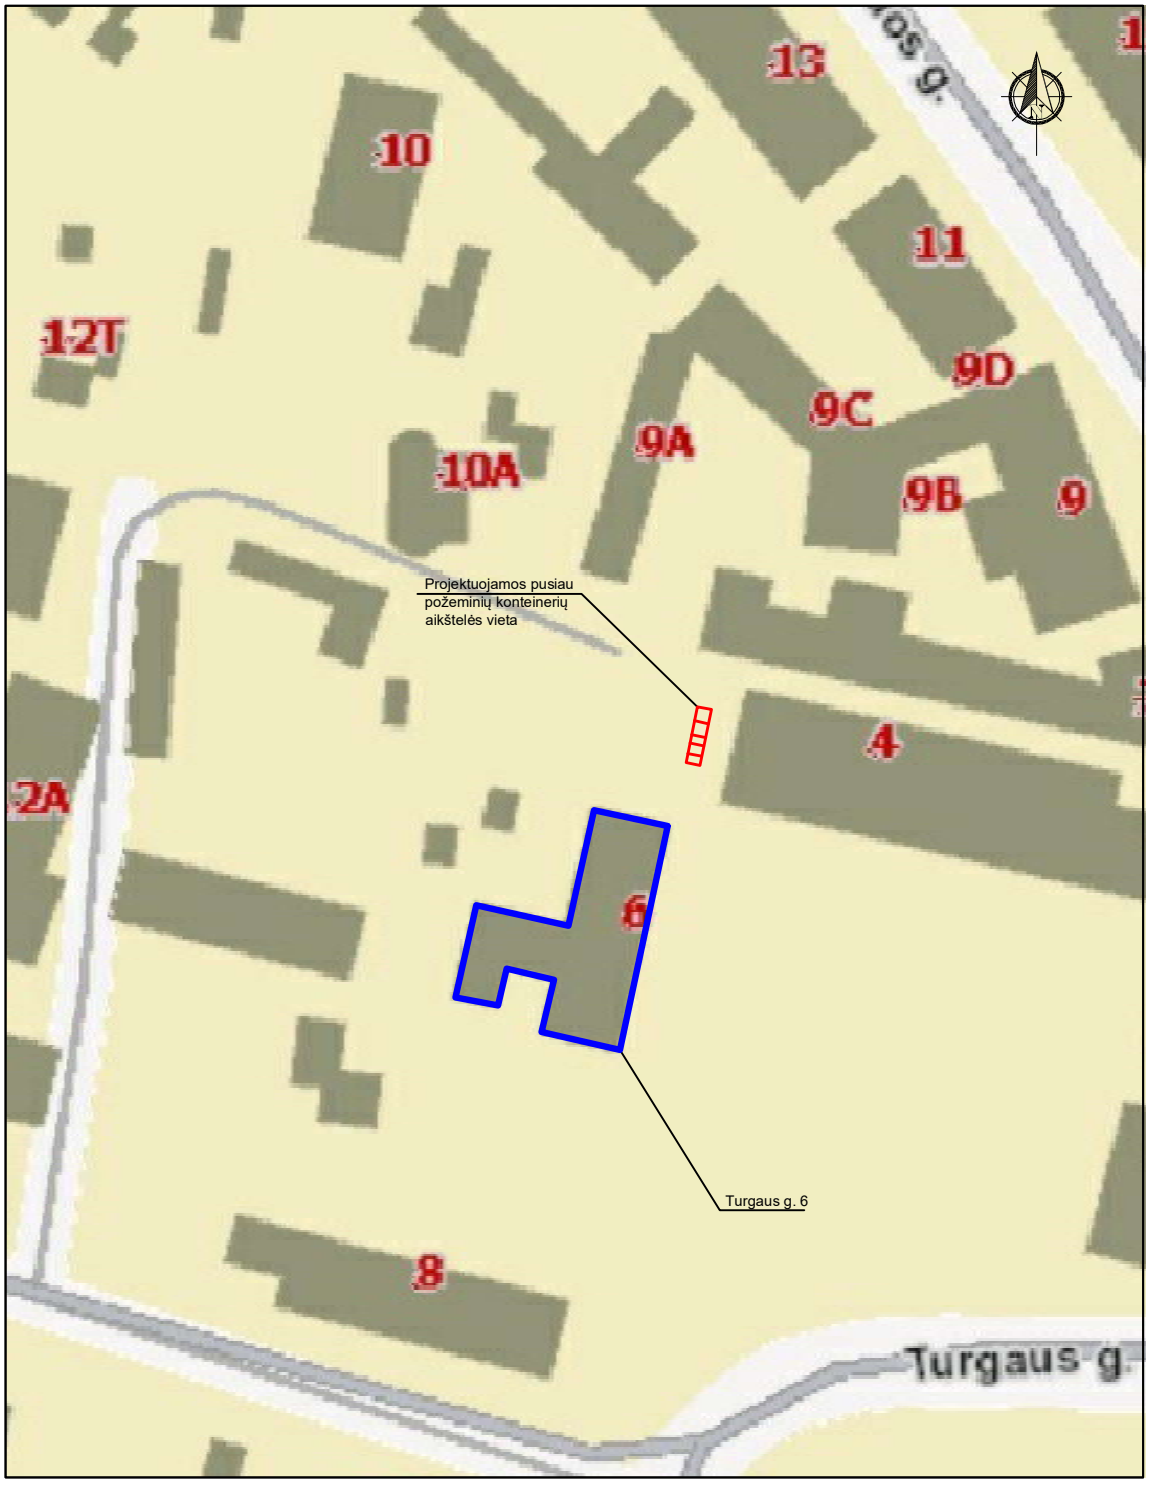

Atestato Nr.	UGIRA UAB	Jono Dailidės g. 10, LT-68307 Marijampolė tel.: 8-343-92216 www.ugira.lt		ISO 9001 ISO 14001 OHSAS 18001	PROJEKTO PAVADINIMAS: Klaipėdos rajono pusiau požeminių komunalinių atliekų surinkimo aikštelių įrengimo projektas. OBJEKTAS: Pusiau požeminių komunalinių atliekų surinkimo aikštelė Turgaus g. prie namo nr. 6, Priekulėje.
1916	PV	A. Jurdonas		2017	BRĖŽINYS:
	Architektas	M. Girnius		2017	Situacijos schema — Laida: 0
	Projektavo	M. Lozoraitis		2017	
STADIJA	STATYTOJAS:				BRĖŽINIO ŽYMUO: — Lapas — Lapų
STP	Klaipėdos rajono savivaldybės administracija				1640-20-00-STP-B.01 — 1 — 1

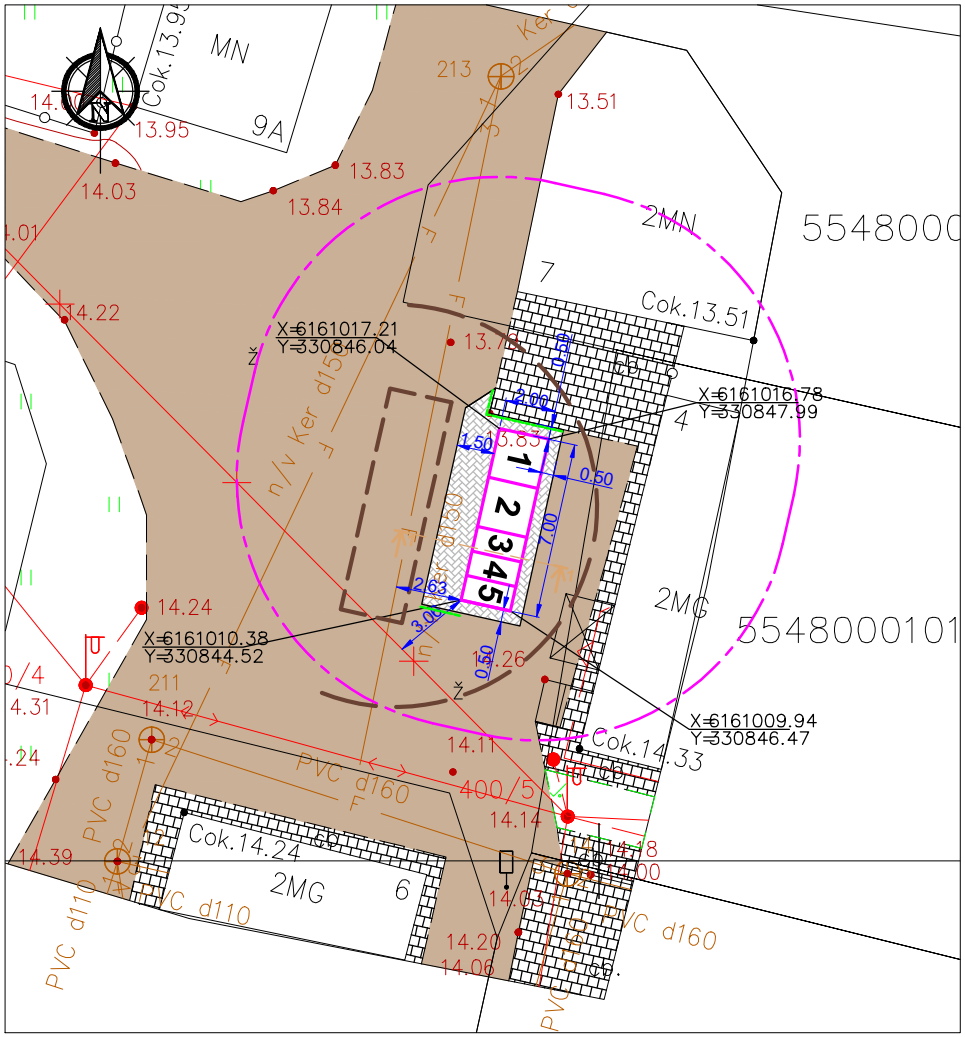

Sutartiniai ženklai

- Projektuojama komunalinių atliekų konteinerių statymo zona
- Išlaikomas 10 m atstumas nuo mišrių komunalinių atliekų konteinerių iki daugiabučio pastato langų ir durų (Klaipėdos miesto savivaldybės komunalinių atliekų tvarkymo taisyklės(Klaipėdos miesto savivaldybės tarybos 2013 m. gruodžio 18 d. sprendimo Nr. T2-334))
- Maksimalus šiukšliavežės gervės siekiamumas (8 m)
- Esama gatvės danga - žvyras
- Esami šaligatviai
- Projektuojamos aikštelės betoninių trinkelių danga
- Numatoma šiukšliavežės privažiavimo zona
- **1, 2** Mišrių komunalinių atliekų konteineriai
- **3, 4, 5** Antrinių žaliavų konteineriai
- Pažymėtoje vietoje projektuojamos aikštelės dangos paviršius sulyginamas su greta esančios dangos paviršiumi

Pastabos:
- Privažiavimo kelias prie konteinerių yra tinkamas atliekų surinkimo transportui privažiuoti ir manevruoti.
- Formuojamas aikštelės dangos nuolydis nuo konteinerių link aikštelės kraštų- 2%. Nuolydis formuojamas taip, kad ant aikštelės dangos nesikauptų vanduo.
- Atliekant statybos darbus aptverti aikštelę laikinais stacionariais aptvėrimais su perspėjimo ženklais.
- Buitinių patalpų įrengimas, statybos metu, statybų aikštelėje nenumatomas.
- Po statybos darbų, pažeistą žemės paviršių išlyginti ir apsodinti veja.
- Trinkelių dangos paviršius turi būti 5 mm aukštesnis negu borteliai.

Atestato Nr.	UGIRA UAB	Jono Dailidės g. 10, LT-68307 Marijampolė tel.: 8-343-92216 www.ugira.lt	ISO 9001 ISO 14001 OHSAS 18001		PROJEKTO PAVADINIMAS: Klaipėdos rajono pusiau požeminių komunalinių atliekų surinkimo aikštelių įrengimo projektas. OBJEKTAS: Pusiau požeminių komunalinių atliekų surinkimo aikštelė Turgaus g. prie namo nr. 6, Priekulėje.
1916	PV	A. Jurdonas		2017	BRĖŽINYS:
	Architektas	M. Girnius		2017	Laida
	Projektavo	M. Lozoraitis		2017	Konteinerių vietos planas M:1:200 — 0
STADIJA	STATYTOJAS:				BRĖŽINIO ŽYMUO: — Lapas — Lapų
STP	Klaipėdos rajono savivaldybės administracija				1640-20-00-STP-B.02 — 1 — 1