SKLYPO PLANAS M 1:500
EKSPLIKACIJA:

1. *VIENO BUTO GYVENAMOJO NAMO NAUJA STATYBA*

TECHNINIAI EKONOMINIAI RODIKLIAI


SKLYPO PLOTAS:	1312	M2

GYVENAMOJO NAMO TECHNINIAI EKONOMINIAI RODIKLIAI

1. BENDRAS PLOTAS:	226.8	M2
2. NAUDINGAS PLOTAS:	193.8	M2
3. AUKŠTŲ SKAIČIUS:	2	vnt.
4. PASTATO AUKŠTIS:	6.90	M
5. PASTATO ATSPARUMAS UGNIAI :	II	

SUTARTINIAI ŽYMĖJIMAI:

- SKLYPO RIBA
- UŽSTATYMO RIBOS
- ĮVAŽIAVIMAS Į SKLYPĄ
- PAGRINDINIS ĮĖJIMAS Į PASTATĄ

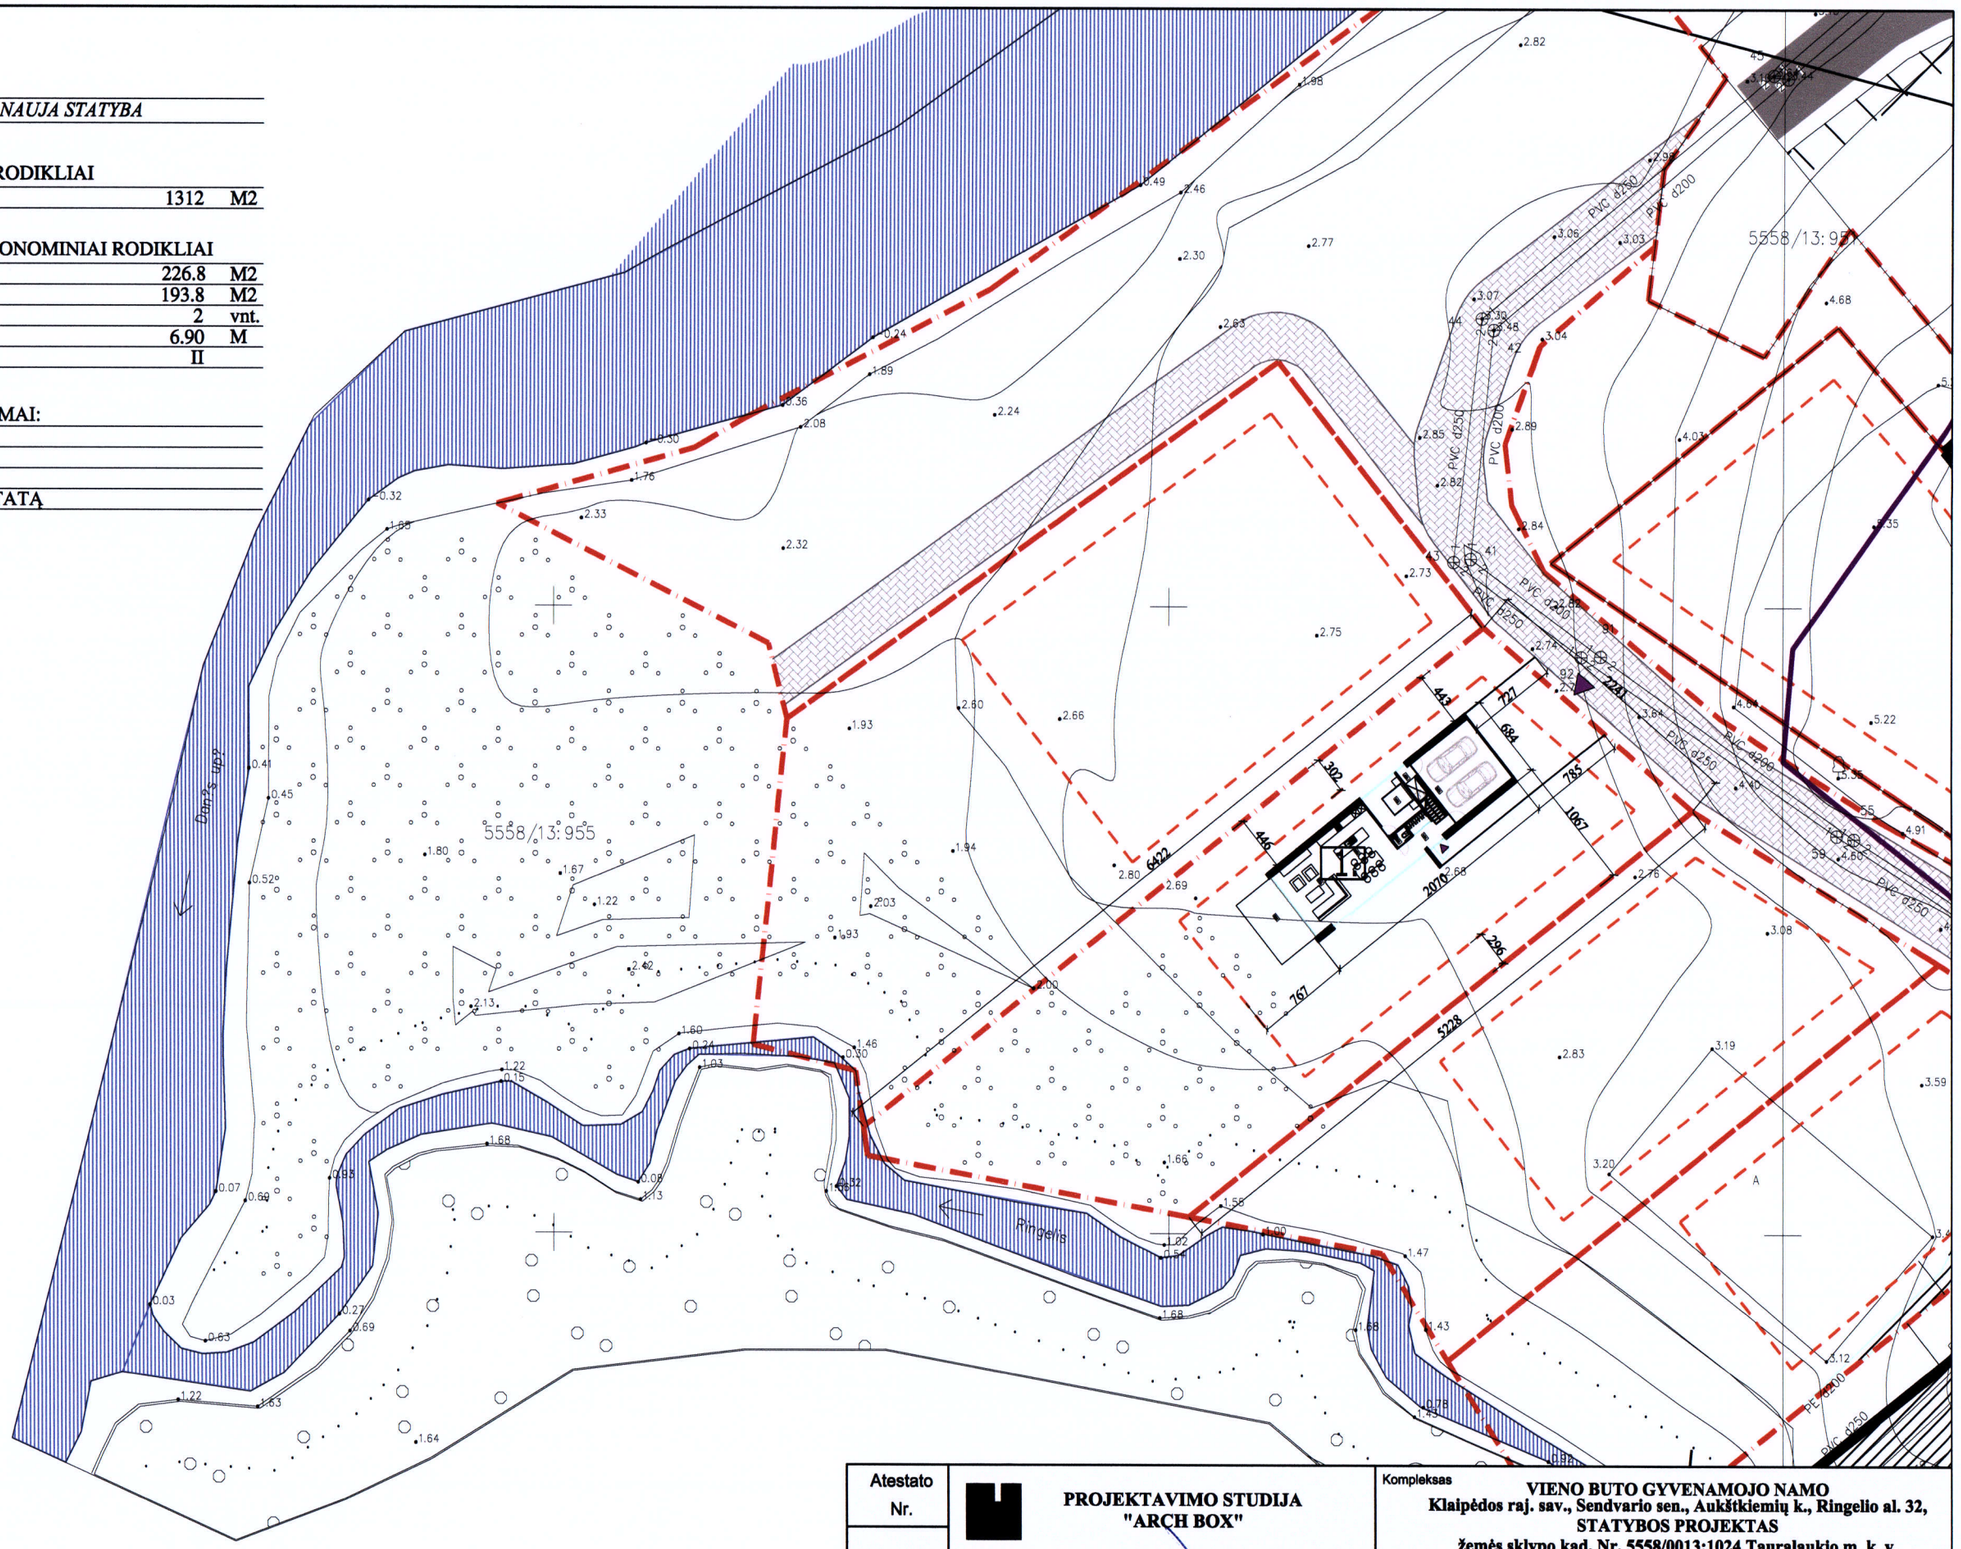

Atestato Nr.	PROJEKTAVIMO STUDIJA "ARCH BOX"				Kompleksas: VIENO BUTO GYVENAMOJO NAMO Klaipėdos raj. sav., Sendvario sen., Aukštkiemių k., Ringelio al. 32, STATYBOS PROJEKTAS žemės sklypo kad. Nr. 5558/0013:1024 Tauralaukio m. k. v.
MM Nr. 000030	PV.ARCH.	L. Kalkis		2017	Brėžinys: SKLYPO PLANAS M 1:500 — Laida: O
A 1778	ARCH.	D. Kalkė		2017	
BM Nr. 000434	ARCH.	M. Radomskienė		2017	

Kompleksas	Objektas	Etapas	Dalis	Dokum. Nr.	Lapas	Lapų
P79-1070720	01	– PPP	–SPD –	SP-1	1	1