SKLYPO PLANAS
M1:500

Kelio servitutas – teisė važiuoti transporto priemonėms, naudotis pėsčiųjų taku (viešpataujantis).

0,4139 ha (NEK. TURTO REG. CENTR. PAŽYMA 2015 07 07)
galioja sklypuose :
Nr. 9 (Geležinkelio pylimo g.2,
Nr. 13(Gamyklos g. 11J),
Nr. 14 (Gamyklos g. 11K),
Nr. 16(Gamyklos g. 11).
Žr. detalų pl. reg.Nr. 003553003244

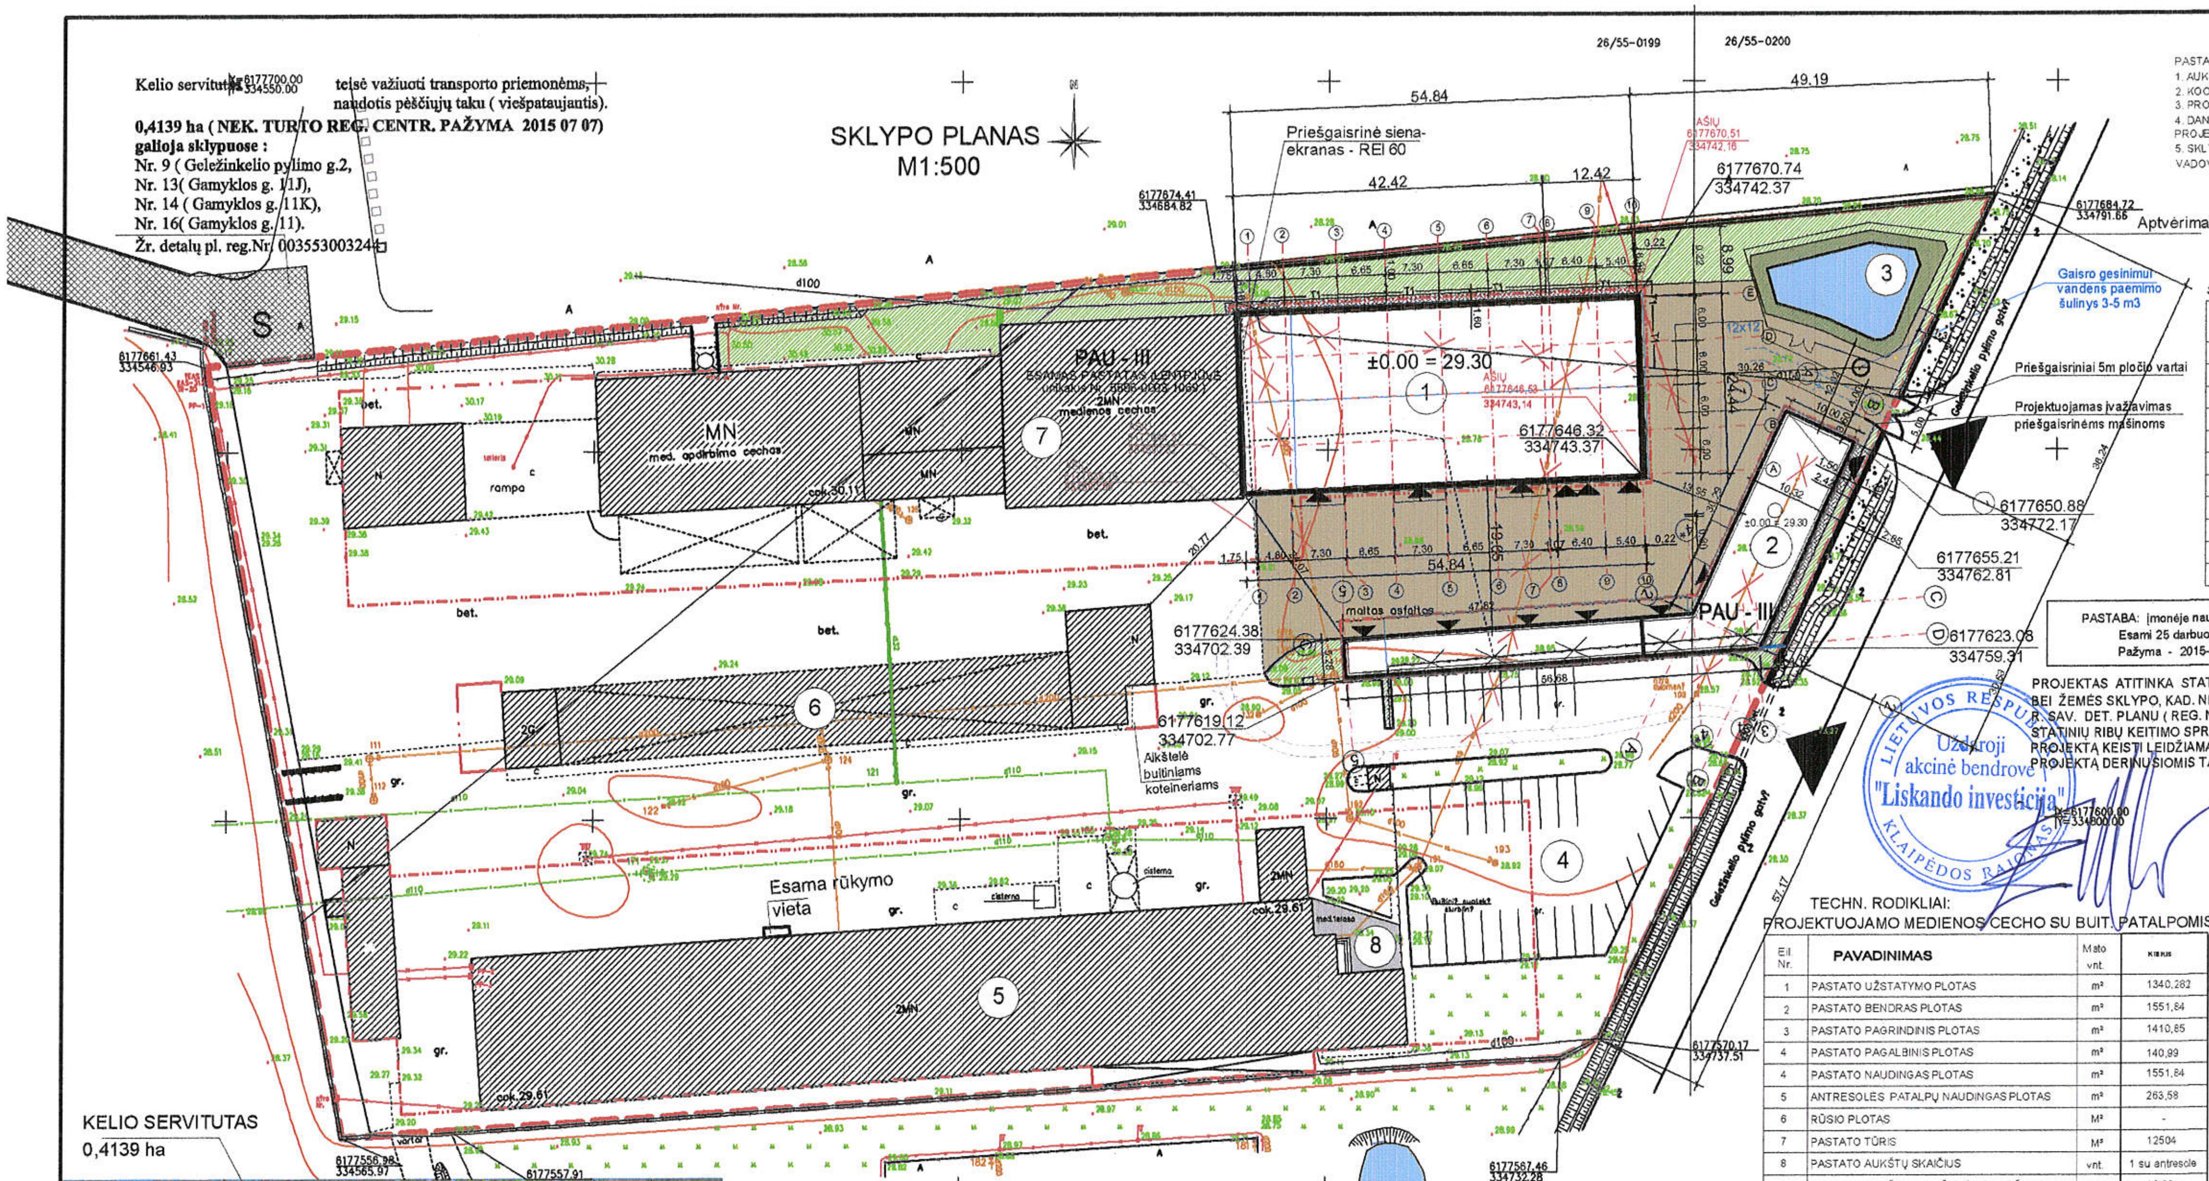

PASTABOS
1. AUKŠČIŲ SISTEMA - BALTIJOS
2. KOORDINAČIŲ SISTEMA- LKS-94
3. PROJEKTINIŲ HORIZONTALIŲ LAIPTAS - 0.5 m
4. DANGŲ NUŽYMĖJIMAS TIKSLINAMAS DARBO PROJEKTE.
5. SKLYPO DYDIS IR KOORDINATĖS NUSTATYTOS VADOVAUJANTIS ŽEMĖS SKLYPO PLANU.

EKSPLIKACIJA

NR. PLANE	PASTATO PAVADINIMAS
1	Projektuojamas medienos apdirbimo cechas su buitinėmis patalpomis
2	Projektuojama stoginė su sandėliavimo patalpomis
3	Projektuojamas priešgaisrinis vandens telkinys, 490 m3 projekt. medienos cecho su buit. pat. pastato lauko ir vidaus gesinimui
4	Esama 33 vietų automobilių stovėjimo aikštelė
5	Esamas pastatas - medienos apdirbimo cechas su buitinėmis ir administracinėmis patalpomis, unikalus Nr. 4400-0772-9422 (užstatymo plotas - 2563 m², 22P2g (invent. byla))
6	Esamas pastatas - stoginė medienai, unikalus Nr. 4400-1116-8439 (užstatymo pl. - 975 m², 23I1ž (invent. byla))
7	Esamas pastatas - LENTPJŪVĖ su administracinėmis ir sandėliavimo pat., unikalus Nr. 5596-0003-1069. užstatymo plotas - 1899 m², 11P1b (invent. byla)
8	Esama poilsio zona (med. terasa, 72 m2 ploto)

STOGINĖS SU SANDĖLIAVIMO PATALPOMIS, TECHN. RODIKLIAI:

Eil. Nr.	PAVADINIMAS	Mato vnt.	Kiekiai
1	PASTATO UŽSTATYMO PLOTAS	m²	590,08
2	PASTATO BENDRAS PLOTAS (su stogine)	m²	561,99
3	PASTATO PAGRINDINIS PLOTAS	m²	348,50
4	PASTATO PAGALBINIS PLOTAS	m²	-
4	PASTATO NAUDINGAS PLOTAS	m²	348,50
5	PALĖPĖS PLOTAS	m²	-
6	RŪSIO PLOTAS	M²	-
7	PASTATO TŪRIS (sandėliavimo patalpų)	M³	1873
8	PASTATO AUKŠTŲ SKAIČIUS	vnt	1
9	PASTATO AUKŠTIS NUO ŽEMĖS PAVIRŠIAUS	M	5,70
10	PASTATO ATSPARUMO UGNIAI LAIPSNIS	I, II, III	III

PASTABA: įmonėje naujų darbo vietų nebus sukurta po naujo medienos apdirbimo cecho statybos. Esami 25 darbuotojasi bus perkeliami iš kitų darbo vietų ir apmokyti valdyti cecho įrengimus. Pažyma - 2015-06-30 Nr. LISIN12

PROJEKTAS ATITINKA STATYBOS NORMAS IR TAISYKLES, DETALIOJO PLANO NR. 003553003244 BEI ŽEMĖS SKLYPO, KAD. NR. 5520/0019:58 GELEŽINKELIO PYLIMO G. 4, GARGŽDŲ M., KLAIPĖDOS R. SAV. DET. PLANU (REG. NR. 003553003244) NUSTATYTOS STATINIŲ STATYBOS ZONOS IR STATINIŲ RIBŲ KEITIMO SPRENDINIUS.
PROJEKTĄ KEISTI LEIDŽIAMA TIK GAVUS PROJEKTO VADOVO SUTIKIMĄ IR SUDERINUS SU PROJEKTĄ DERINUSIOMIS TARNYBOMIS.

Uždaroji akcinė bendrovė "Liskando investicija"

Su projekto sprendiniais susipažinau ir jiems pritariu:
Direktorius
Egidijus Norvaišas

SUTARTINIAI ŽYMĖJIMAI

	SKLYPO RIBA
	STATYBOS RIBA (žemės sklypo statinių statybos zonos ir stat. ribos ketimo planas NR. IDMP- 15050PK-01).
	ESAMAS SKLYPO APTVĖRIMAS - TVORA
▲	ĮVAŽIAVIMAS Į SKLYPĄ
②	ŽYMĖJIMAS PLANE
▨	ESAMAS PASTATAS
	PROJEKTUOJAMAS PASTATAS
	PROJEKTUOJAMO PASTATO STOGO KONTŪRO LINIJA
	PROJEKTUOJAMA STOGINĖ SU SANDĖLIAVIMO PATALPOMIS
▲	PATEKIMAS Į PASTATĄ
— KŠ —	ESAMA SLĖGINĖ NUOTEKŲ LINIJA
— KL —	ESAMA LIETAUS NUOTEKŲ LINIJA
	ESAMA RYŠIŲ LINIJA
	ESAMA VANDENTIEKIO LINIJA
✗	ŽYMĖJIMAS NAIKINAMO ESAMO INŽINERINIO TINKLO
	NAIKINAMA ESAMA TVORA
- - -◄- - -	Transporto judėjimo kryptis
- - -◄- - -	Priešgaisrinių mašinų judėjimo kryptis
🟩	Projektuojamas želdynas - veja
▨	Projektuojama nuogrinda
▨	Projekuojamas asfaltbetonis (2000 m2)
±0.00 = 29.30	Nulinė pastato altitudė
12x12	Priešgaisrinių mašinų apsisukimo aikštelė
	PRIEŠGAISRINIO VANDENS TELKINIO APTVĖRIMAS
▨	SERVITUTAS

TECHN. RODIKLIAI:
PROJEKTUOJAMO MEDIENOS CECHO SU BUIT. PATALPOMIS

Eil. Nr.	PAVADINIMAS	Mato vnt.	KIEKIS
1	PASTATO UŽSTATYMO PLOTAS	m²	1340,282
2	PASTATO BENDRAS PLOTAS	m²	1551,84
3	PASTATO PAGRINDINIS PLOTAS	m²	1410,85
4	PASTATO PAGALBINIS PLOTAS	m²	140,99
4	PASTATO NAUDINGAS PLOTAS	m²	1551,84
5	ANTRESOLĖS PATALPŲ NAUDINGAS PLOTAS	m²	263,58
6	RŪSIO PLOTAS	M²	-
7	PASTATO TŪRIS	M³	12504
8	PASTATO AUKŠTŲ SKAIČIUS	vnt.	1 su antresole
9	PASTATO AUKŠTIS NUO ŽEMĖS PAVIRŠIAUS	M	10,60
10	PASTATO ATSPARUMO UGNIAI LAIPSNIS	I, II, III	III
11	PASTATO AKUST. KOMF. SĄLYGŲ KLASĖ	ABCDE	E
12	DIRBANČIŲ DARBUOTOJŲ SKAIČIUS		25

TECHNINIAI -EKONOMINIAI RODIKLIAI

SKLYPAS

EIL. NR.	PAVADINIMAS	MATO VIENETAS	ESAMI KIEKIAI	KIEKIAI PAGAL TECHNINĮ PROJEKTĄ	KIEKIAI PAGAL DET. PL. NR. 003553003244
1	SKLYPO PLOTAS	m^2	22607	22607	22607
2	SKLYPO UŽSTATYMO INTENSYVUMAS	%	25	34	100
3	SKLYPO UŽSTATYMO TANKIS	%	24	33	60
4.	Esamų pastatų užimamas žemės plotas	m^2	5437		
4.1	Proj. medienos cecho su buit. pat. užstatymo plotas	m^2		1340,282	
4.2	Projektuojamos stog. su sand. pat. užstatymo plotas	m^2		590,08	
4.3	Bendras pastatų užimamas žemės plotas	m^2		7367,36	
5.	Esamų pastatų bendras plotas	m^2	5616,52		
5.1	Projektuojamų pastatų bendras plotas	m^2		2113,83	
5.2	Projektuojamų ir esamų pastatų bendras plotas	m^2		7730,35	
6.	MAŠINŲ STOVĖJIMO VIETOS	m^2	33	NESIKEIČIA	
7.	ŽELDINIAI	m^2	505	1200	20%
8	PASTATO AUKŠTIS:	m^2			iki 15 m
8.1	Proj. pastato - medienos cecho su buit. patalpomis	m^2		10,60	
8.2	Proj. pastato - stoginės su sandėliavimo patalpomis	m^2		5,70	

Techninio projekto sprendiniai atitinka patvirtinto detaliojo plano sprendiniams ir sąlygoms.

TECHNINIŲ REIKALAVIMŲ STATYBOS REGLAMENTAS STR2.01.01(3):1999
ESMINIAI STATINIO REIKALAVIMAI. HIGIENA, SVEIKATA, APLINKOS APSAUGA
VIII. IŠORĖS APLINKOS REIKALAVIMAI .
55. Siekiant išvengti būsimos žalos aplinkai, būtina atsižvelgti į statybos produktų įvertinimą per visą jų naudojimo laikotarpį.
56. Statinių skleidžiami teršalai neturi kelti grėsmės žmonių sveikatai ir higienos sąlygoms.
57. Šis reikalavimas yra susijęs su žmonių sveikatos sauga ir aplinkos taršos prevencija.
Tokią taršą gali sukelti:
57.1. statybos produktai;
57.2. statinių įranga, įskaitant gaisrinę saugos įrangą;
57.3. statinių inžinerinės sistemos.
58. Statinių poveikis aplinkai turi būti mažinamas:
58.1. ribojant teršalų sklaidą;
58.2. ribojant teršalų emisiją;
58.3. ribojant statybos produktų, statinių įrangos ir jų inžinerinių sistemų, kurios išskiria teršalus, naudojimą.

AZ. Sklypas (22607 m2) patenka į pramonės ir komunalių įmonių sanitarines apsaugos ir taršos poveikio zonas.

Vadovaujantis - LR SVEIKATOS APSAUGOS MINISTRO ĮSAKYMU
DĖL SANITARINIŲ APSAUGOS ZONŲ RIBŲ NUSTATYMO IR REŽIMO TAISYKLIŲ
PATVIRTINIMO 2004 m. rugpjūčio 19 d. Nr. V-586 - Sanitarinių apsaugos zonų nustatymo ir režimo taisyklių
Priedu -
SANITARINIŲ APSAUGOS ZONŲ RIBŲ DYDŽIAI, TAIKOMI, KAI NEATLIEKAMAS POVEIKIO VISUOMENĖS SVEIKATAI VERTINIMAS -
8. Medienos bei medienos ir kamščio dirbinių, išskyrus baldus, gamyba. Šiaudelių ir pintų dirbinių gamyba .
8.3. Statybinių medinių konstrukcijų ir staliaus dirbinių gamyba - tarša - cheminė, fizikinė - SAZ - 100m

UAB "IDMAVOS PROJEKTAI"					Objektas	Medienos apdirbimo cecho su buitinėmis patalpomis, stoginės su sandėliavimo patalpomis, Geležinkelio pylimo g. 4, Gargždų m, Klaipėdos r. sav., žemės sklypo kad. Nr. 5520/0019:58, projektiniai pasiūlymai
Atestato Nr.	Pareigos	V. Pavardė	Parašas	Data	Brėžinys	SKLYPO PLANAS M1:500
A 479	PV, PDV	L.Burkė		2016 03		LAIDA 0
A 022362	Proj.	V. Šeputienė		2016 03		
PS	Statytojas	UAB " LISKANDO INVESTICIJA"			Žymuo	052015-PS-SP-01
						LAPAS 1 / LAPŲ 1

SUVESTINIS INŽINERINIŲ TINKLŲ PLANAS
M1:500

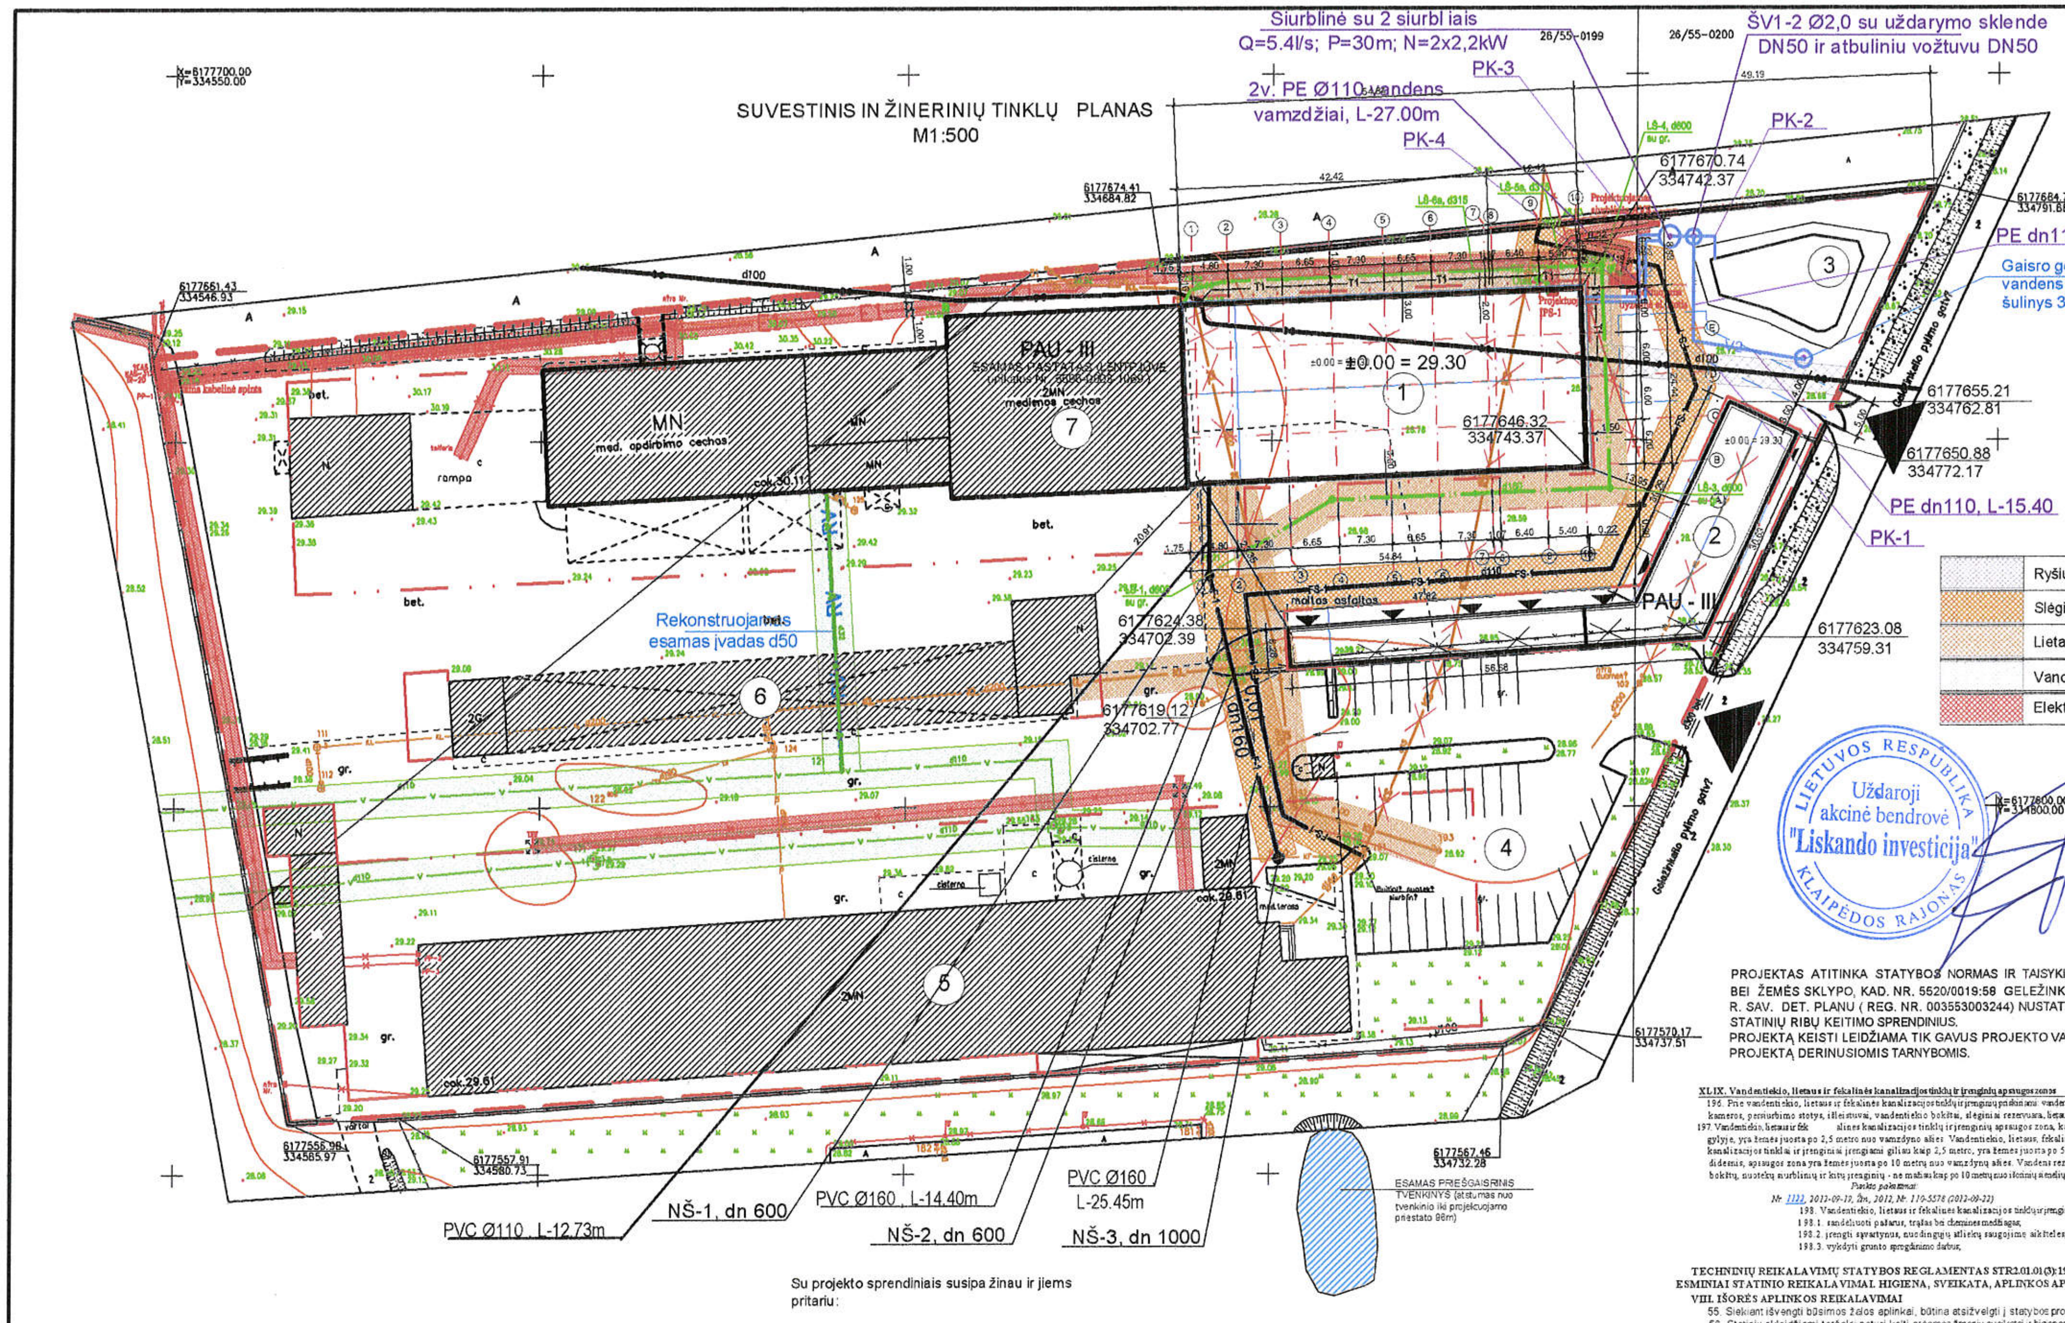

▨	Ryšių linijų apsaugos zonos	(po 2 metrus)
▨	Slėginių nuotekų tinklų apsaugos zonos	(po 2.5 metrus)
▨	Lietaus nuotekų tinklų apsaugos zonos	(po 2.5 metrus)
▨	Vandentiekio tinklų apsaugos zonos	(po 2.5 metrus)
▨	Elektros tinklų apsaugos zonos	(po 1 m)

Su projekto sprendiniais susipažinau ir jiems pritariu:

Uždaroji akcinė bendrovė "Liskando investicija" KLAIPĖDOS RAJONAS

Direktorius
Egidijus Norvaišas

PROJEKTAS ATITINKA STATYBOS NORMAS IR TAISYKLES , DETALIOJO PLANO NR. 003553003244 BEI ŽEMĖS SKLYPO, KAD. NR. 5520/0019:58 GELEŽINKELIO PYLIMO G. 4, GARGŽDŲ M., KLAIPĖDOS R. SAV. DET. PLANU (REG. NR. 003553003244) NUSTATYTOS STATINIŲ STATYBOS ZONOS IR STATINIŲ RIBŲ KEITIMO SPRENDINIUS.
PROJEKTĄ KEISTI LEIDŽIAMA TIK GAVUS PROJEKTO VADOVO SUTIKIMĄ IR SUDERINUS SU PROJEKTĄ DERINUSIOMIS TARNYBOMIS.

XLIX. Vandentiekio, lietaus ir fekalinės kanalizacijos tinklų ir įrenginių apsaugos zonos

196. Prie vandentiekio, lietaus ir fekalinės kanalizacijos tinklų ir įrenginių priskiriami: vandentiekio, lietaus ir fekalinės kanalizacijos vamzdynai, kaupimo rezervuarai, sklendžių kameros, persiurbimo stotys, išleistuvai, vandentiekio bokštai, slėginiai rezervuarai, lietaus ir fekalinės kanalizacijos valymo įrenginiai.

197. Vandentiekio, lietaus ir fekalinės kanalizacijos tinklų ir įrenginių apsaugos zona, kai vandentiekio, lietaus ir fekalinės kanalizacijos tinklai ir įrenginiai įrengiami iki 2,5 metro gylyje, yra žemės juosta po 2,5 metro nuo vamzdyno ašies. Vandentiekio, lietaus, fekalinės kanalizacijos tinklų ir įrenginių apsaugos zona, kai vandentiekio, lietaus, fekalinės kanalizacijos tinklai ir įrenginiai įrengiami giliau kaip 2,5 metro, yra žemės juosta po 5 metrus nuo vamzdynų ašies. Magistralinių vamzdynų, kurių skersmuo yra 400 milimetrų ir didesnis, apsaugos zona yra žemės juosta po 10 metrų nuo vamzdynų ašies. Vandens rezervuarų, skaidrintuvų, kaupiklių apsaugos zonos plotis - po 30 metrų, o vandentiekio bokštų, nuotekų siurblinių ir kitų įrenginių - ne mažiau kaip po 10 metrų nuo išorinių sienelių.

Punkto pakeitimai:

Nr. 1111, 2012-09-19, Žin., 2012, Nr. 110-5578 (2012-09-22)

198. Vandentiekio, lietaus ir fekalinės kanalizacijos tinklų ir įrenginių apsaugos zonose draudžiama:
198.1. sandėliuoti pašarus, trąšas bei chemines medžiagas;
198.2. įrengti sąvartynus, nuodingųjų atliekų saugojimo aikšteles, pilti chemines medžiagas ir jų tirpalus, naftą ir jos produktus;
198.3. vykdyti grunto sprogdinimo darbus;

TECHNINIŲ REIKALAVIMŲ STATYBOS REGLAMENTAS STR2.01.01(3):1999
ESMINIAI STATINIO REIKALAVIMAI. HIGIENA, SVEIKATA, APLINKOS APSAUGA
VIII. IŠORĖS APLINKOS REIKALAVIMAI

55. Siekiant išvengti būsimos žalos aplinkai, būtina atsižvelgti į statybos produktų įvertinimą per visą jų naudojimo laikotarpį.
56. Statinių skleidžiami teršalai neturi kelti grėsmės žmonių sveikatai ir higienos sąlygoms.
57. Šis reikalavimas yra susijęs su žmonių sveikatos sauga ir aplinkos taršos prevencija.
Tokią taršą gali sukelti:
57.1. statybos produktai;
57.2. statinių įranga, įskaitant gaisrinę saugos įrangą;
57.3. statinių inžinerinės sistemos.
58. Statinių poveikis aplinkai turi būti mažinamas:
58.1. ribojant teršalų sklaidą;
58.2. ribojant teršalų emisiją;
58.3. ribojant statybos produktų, statinių įrangos ir jų inžinerinių sistemų, kurios išskiria teršalus, naudojimą.

EKSPLIKACIJA	
NR. PLANE	PASTATO PAVADINIMAS
1	Projektuojamas medienos apdirbimo cechas su buitinėmis patalpomis
2	Projektuojama stogine su sandėliavimo patalpomis
3	Projektuojamas priešgaisrinis vandens telkinys, 490 m3 projekt. medienos cecho su buit. pat. pastato lauko ir vidaus gesinimui
4	Esama automobilių stovėjimo aikštelė
5	Esamas pastatas - medienos apdirbimo cechas su buitinėmis ir administracinėmis patalpomis, unikalis Nr. 4400-0772-9422 (užstatymo plotas - 2563 m², 22P2g (invent. byla))
6	Esamas pastatas - stoginė medienai, unikalus Nr. 4400-1116-8439 (užstatymo pl. - 975 m², 23H1ž (invent. byla))
7	Esamas pastatas - LENTPJŪVĖ su adminitracinėmis ir sandėliavimo pat., unikalus Nr. 5596-0003-1069, užstatymo plotas - 1899 m², 11P1b (invent. byla)

SUTARTINIAI ŽYMEJIMAI	
▬ ▬	SKLYPO RIBA
— · —	STATYBOS RIBA, pagal žemės sklypo statinių statybos zonos ir stat. ribos ketimo planą NR. IDMP- 15/05DPK -01
═	ESAMAS SKLYPO APTVĖRIMAS - TVORA
▲	ĮVAŽIAVIMAS Į SKLYPĄ
②	ŽYMEJIMAS PLANE
▨	ESAMAS PASTATAS
▭	PROJEKTUOJAMAS PASTATAS
—	PROJEKTUOJAMO PASTATO STOGO KONTŪRO LINIJA
▭	PROJEKTUOJAMA STOGINĖ SU SANDĖLIAVIMO PATALPOMIS
▲	PATEKIMAS Į PASTATĄ
— KS —	ESAMA SLĖGINĖ NUOTEKŲ LINIJA
— KL —	ESAMA LIETAUS NUOTEKŲ LINIJA
—	ESAMA RYŠIŲ LINIJA
— · —	ESAMA VANDENTIEKIO LINIJA
— · —	ESAMA ELEKTROS LINIJA
— RV —	REKONSTRUOJAMA VANDENTIEKIO LINIJA, 38.50 m, d=50
— V2 —	PROJEKTUOJAMAS VANDENTIEKIS GAISRO GESINIMUI, 78.50 m, d=110
— F-1 —	PROJEKTUOJAMA BUITINIŲ NUOTEKŲ LINIJA , 50 m, d=160 mm
— FS-1 —	PROJEKTUOJAMA SLEGINĖ NUOTEKŲ LINIJA, 250 m, d=110 mm
— L-1 —	PROJEKTUOJAMA LIETAUS NUOTEKŲ LINIJA, 205 m, d=160 mm
— T-1 —	PROJEKTUOJAMA RYŠIŲ LINIJA , 65 m
— E-1 —	PROJEKTUOJAMA ELEKTROS LINIJA , 230 m
✕	ŽYMEJIMAS NAIKINAMO ESAMO INŽINERINIO TINKLO
—✕—	NAIKINAMA ESAMA TVORA
±0.00 = 29.30	Nulinė pastato altitudė

UAB "IDMAVOS PROJEKTAI"					Objektas	Medienos apdirbimo cecho su buitinėmis patalpomis, stoginės su sandėliavimo patalpomis, Geležinkelio pylimo g. 4, Gargždų m, Klaipėdos r. sav., žemės sklypo kad. Nr. 5520/001958, projektiniai pasiūlymai
Atestato Nr.	Pareigos	V. Pavardė	Parašas	Data	Brėžinys	SUVESTINIS INŽINERINIŲ TINKLŲ PLANAS M1:500
A 479	PV, PDV	L.Burkė		2016 03		LAIDA 0
A 022362	Proj.	V. Šeputienė		2016 03		
PS	Statytojas: UAB " LISKANDO INVESTICIJA"				Žymuo	042015-PS-SP-02 · LAPAS 1 · LAPŲ 1

PIRMO AUKŠTO PLANAS M1:200

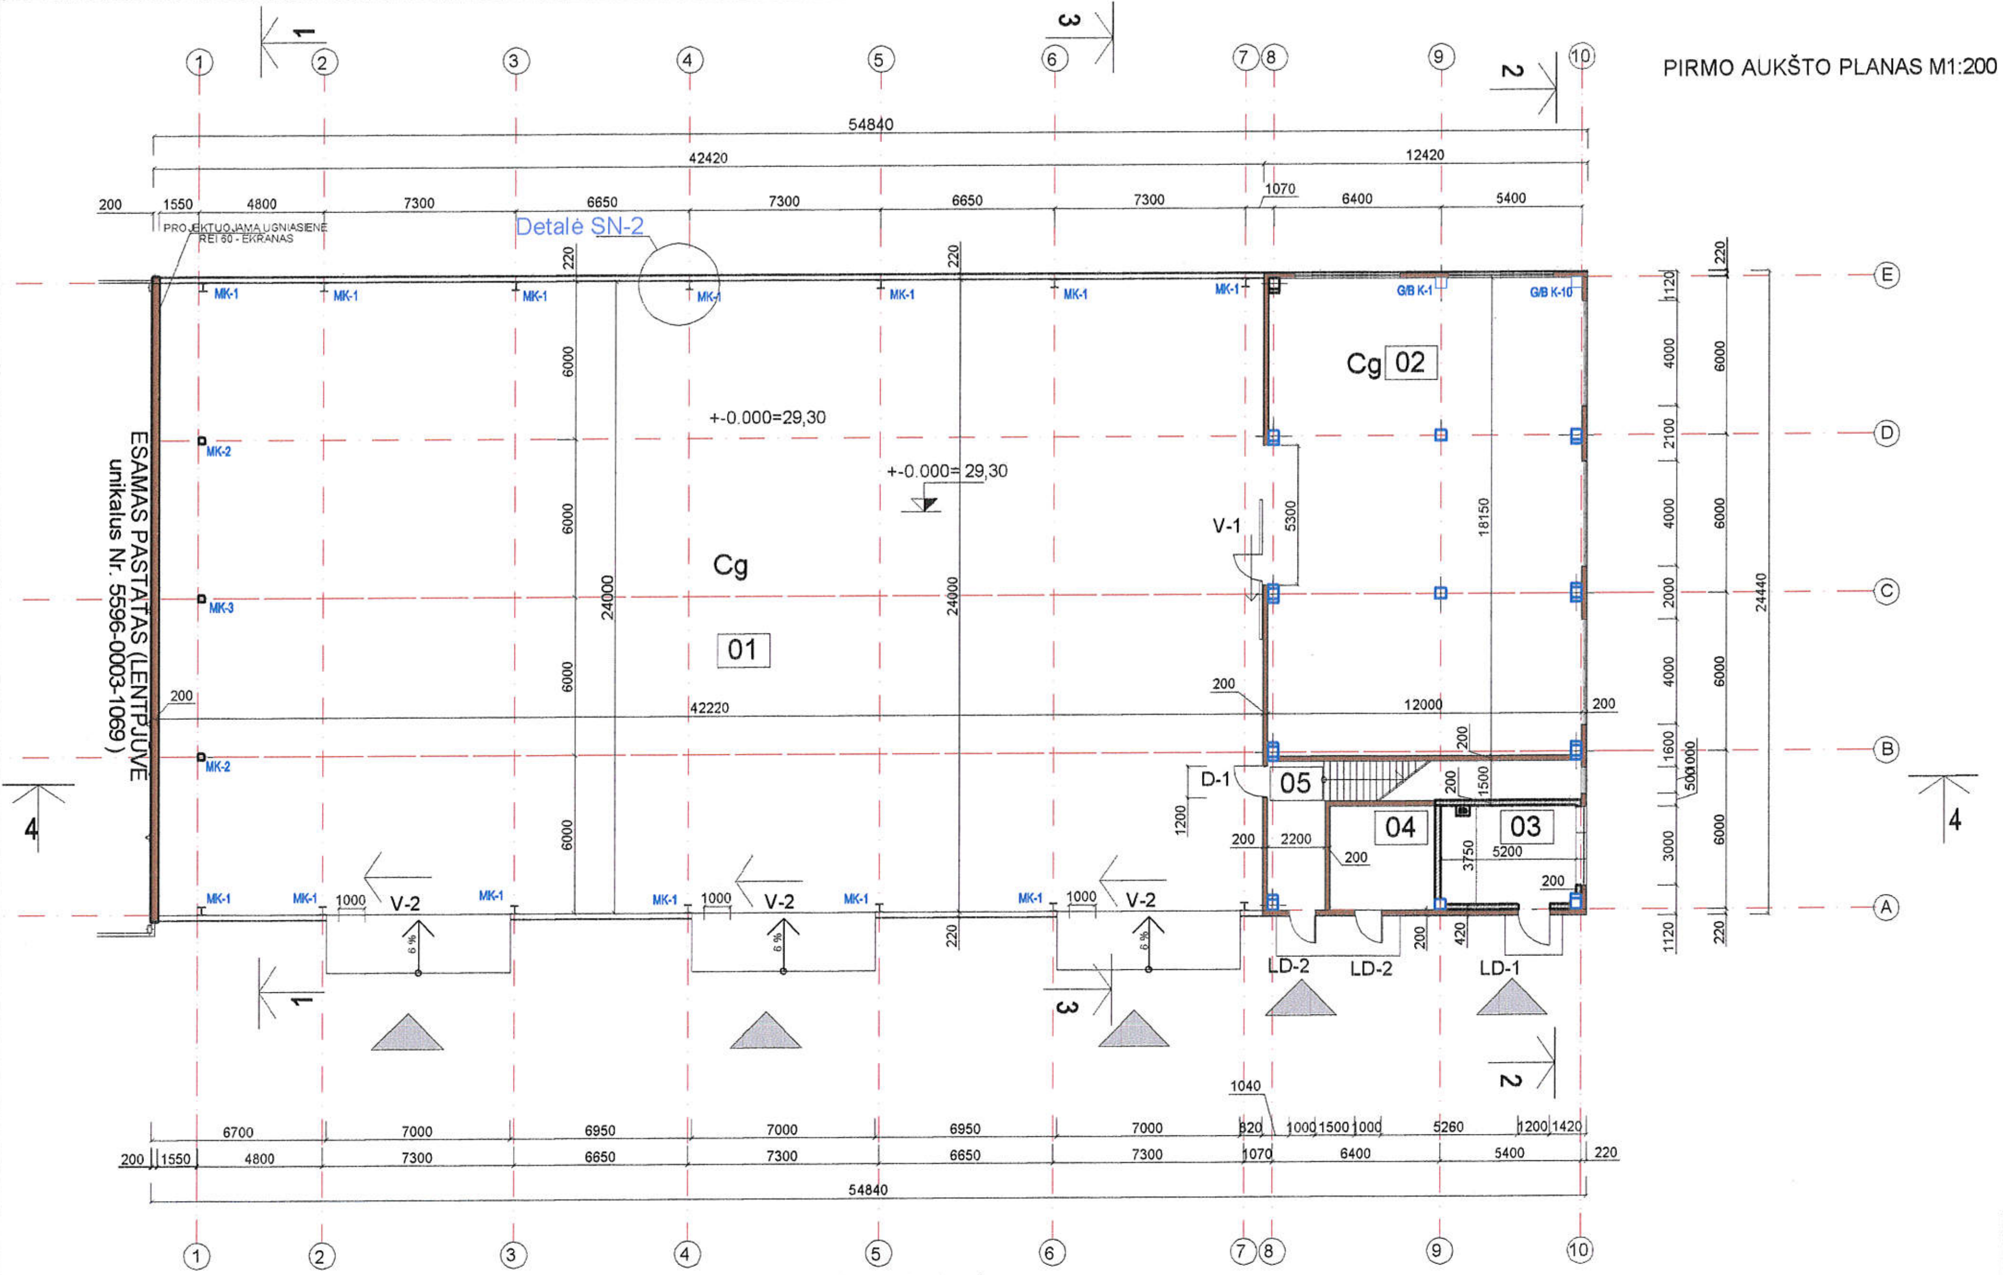

SUTARTINIAI PAŽYMĖJIMAI:

Projektuojama daugiasl. SIENINI Ų PANELIŲ PLOKŠČIŲ , akmens vatos užpildu , priešgaisrinė siena REI/EI60, (200 mm)	🟫
Projektuojama 200 mm blokeliu MURO LAIKANTI SIENA	▨
Projektuojama karkasinė siena, fasado apdaila - skarda. Skardos pavir šius banguotas.	
Stogo išsikišimo linija	
G/b kolonos	☐
Metalinės kolonos	MK
Metalinės kolonos	MK ☐

PIRMO AUKŠTO PATALPŲ EKSPLIKACIJA :

Nr.	Pavadinimas	Plotas m^2
01	Cechas	1013,27 m2
02	Gamybinė patalpa-dažymo kamera	217,78 m2
03	Katilinė	19,50 m2
04	Pagalbinė patalpa	15,75 m2
05	Laiptinė	21,96 m2

Pagrindinis plotas:	1231,05 m2
Pagalbinis plotas:	57,21 m2
Naudingas plotas:	1288,26 m2
Bendras pirmo aukšto plotas	1288,26 m2

PATALPŲ HIGIENINIAI RODIKLIAI

Nr.	Pavadinimas	Patalpų oro temperatūra (+C)
02	Dažymo kamera	20

APDAILOS DARBŲ LENTELĖ

Nr.	Pavadinimas	Lubos	Sienos	Grindys	Plotas
01	Cechas	Profil. skarda	Dažytos met. konstr., skarda	GD-1	1231,05 m²
02	Daž. kam.	Daugiassln. stog. plokšt.	Daugiasluoksnė sieninė plokšt.	GD-1	217,78 m²
03	Kat. pat.	Dažyta g/b perdanda	Mūras/ daugsl. plokšt.	GD-1	35,25 m²

UAB "IDMAVOS PROJEKTAI"					Objektas: Medienos apdirbimo cecho su buitinėmis patalpomis, stoginės su sandėliavimo patalpomis, Geležinkelio pylimo g. 4, Gargždų m, Klaipėdos r. sav., žemės sklypo kad. Nr. 5520/0019:58, projektiniai pasiūlymai
Atestato Nr.	Pareigos	V. Pavardė	Parašas	Data	Brėžinys: PIRMO AUKŠTO PLANAS M1:200 — LAIDA: 0
A 479	PV, PDV	L.Burkė		2016 03	
A 022362	Proj.	V. Šeputienė		2016 03	
PS	Statytojas: UAB " LISKANDO INVESTICIJA"				Žymuo: 042015-PS-SA-01 — LAPAS: 1 — LAPŲ: 1

ANTRESOLĖS PLANAS M1:200

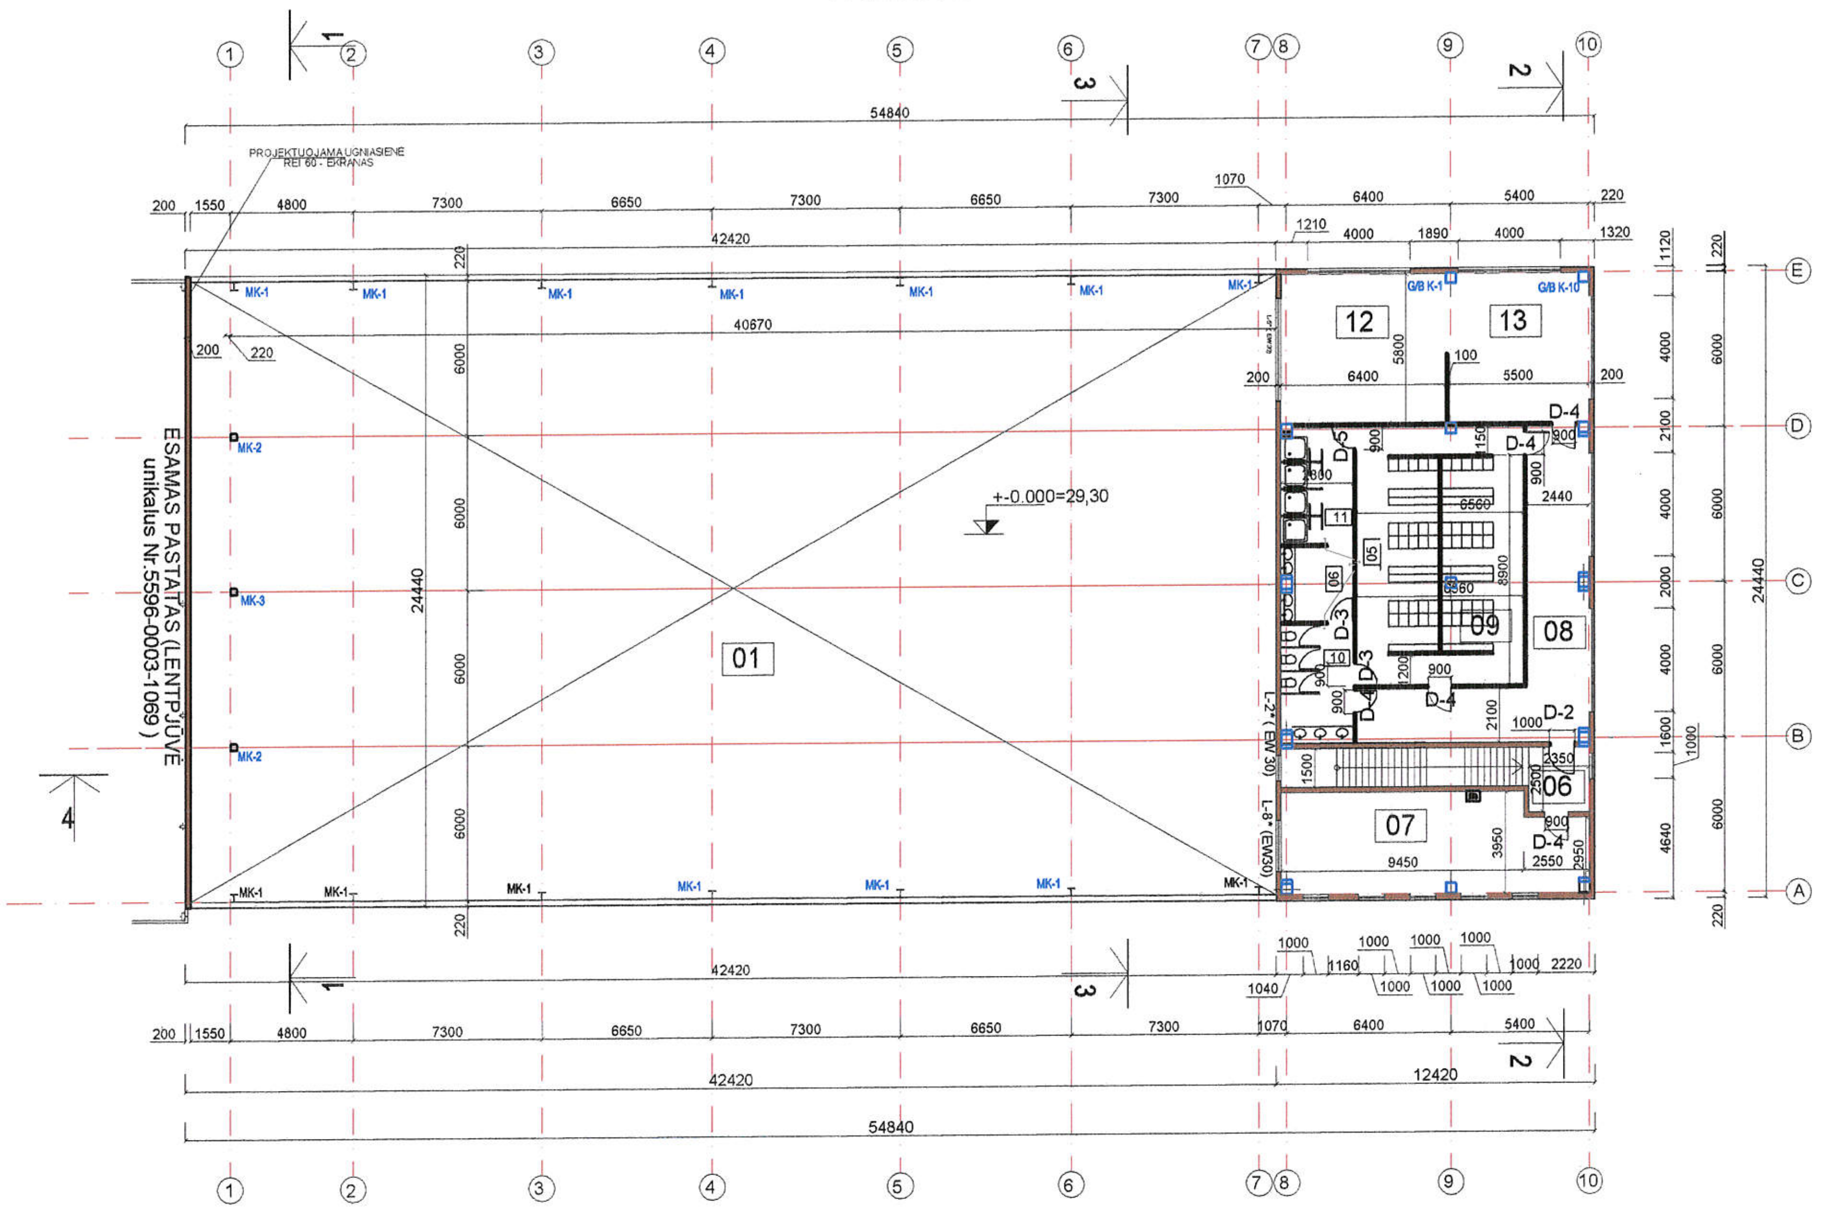

SUTARTINIAI PAŽYMĖJIMAI

Projektuojama daugiasl. SIENINIŲ PANELIŲ PLOKŠČIŲ, akmens vatos užpildu, priešgaisrinė siena REI/EI60, (200 mm) 🟫

Projektuojama karkasinė siena, fasado apdaila - skarda. Skardos paviršius banguotas.

Projektuojama pertvarinė karkasinė siena (100, 200 mm) ▨

Stogo kontūro linija

G/b kolonos ☐

Metalinės kolonos MK

Metalinės kolonos MK ☐

ANTRESOLĖS PATALPŲ EKSPLIKACIJA :

Nr.	Pavadinimas	Plotas m^2
06	Tambūras	5,88 m2
07	Patalpa	44,85 m2
08	Koridorius	43,88 m2
09	Persirengimo patalpa	65,93 m2
10	WC	12,88 m2
11	Dušinė-prausykla	21,14 m2
12	Poilsio patalpa	37,12 m2
13	Poilsio patalpa	31,90 m2

Pagrindinis plotas: 179,80 m2
Pagalbinis plotas: 83,78 m2
Naudingas plotas: 263,58 m2

UAB "IDMAVOS PROJEKTAI"					Objektas	Medienos apdirbimo cecho su buitinėmis patalpomis, stoginės su sandėliavimo patalpomis, Geležinkelio pylimo g. 4, Gargždų m., Klaipėdos r. sav., žemės sklypo kad. Nr. 5520/0019:58, projektiniai pasiūlymai
Atestato Nr.	Pareigos	V. Pavardė	Parašas	Data	Brėžinys	ANTRESOLĖS PLANAS M1:200
A 479	PV, PDV	L.Burkė		2016 03		LAIDA 0
A 022362	Proj.	V. Šeputienė		2016 03		
PS	Statytojas	UAB " LISKANDO INVESTICIJA"			Žymuo	042015-PS-SA-01
					LAPAS	1
					LAPŲ	1

STOGO PLANAS M1:200

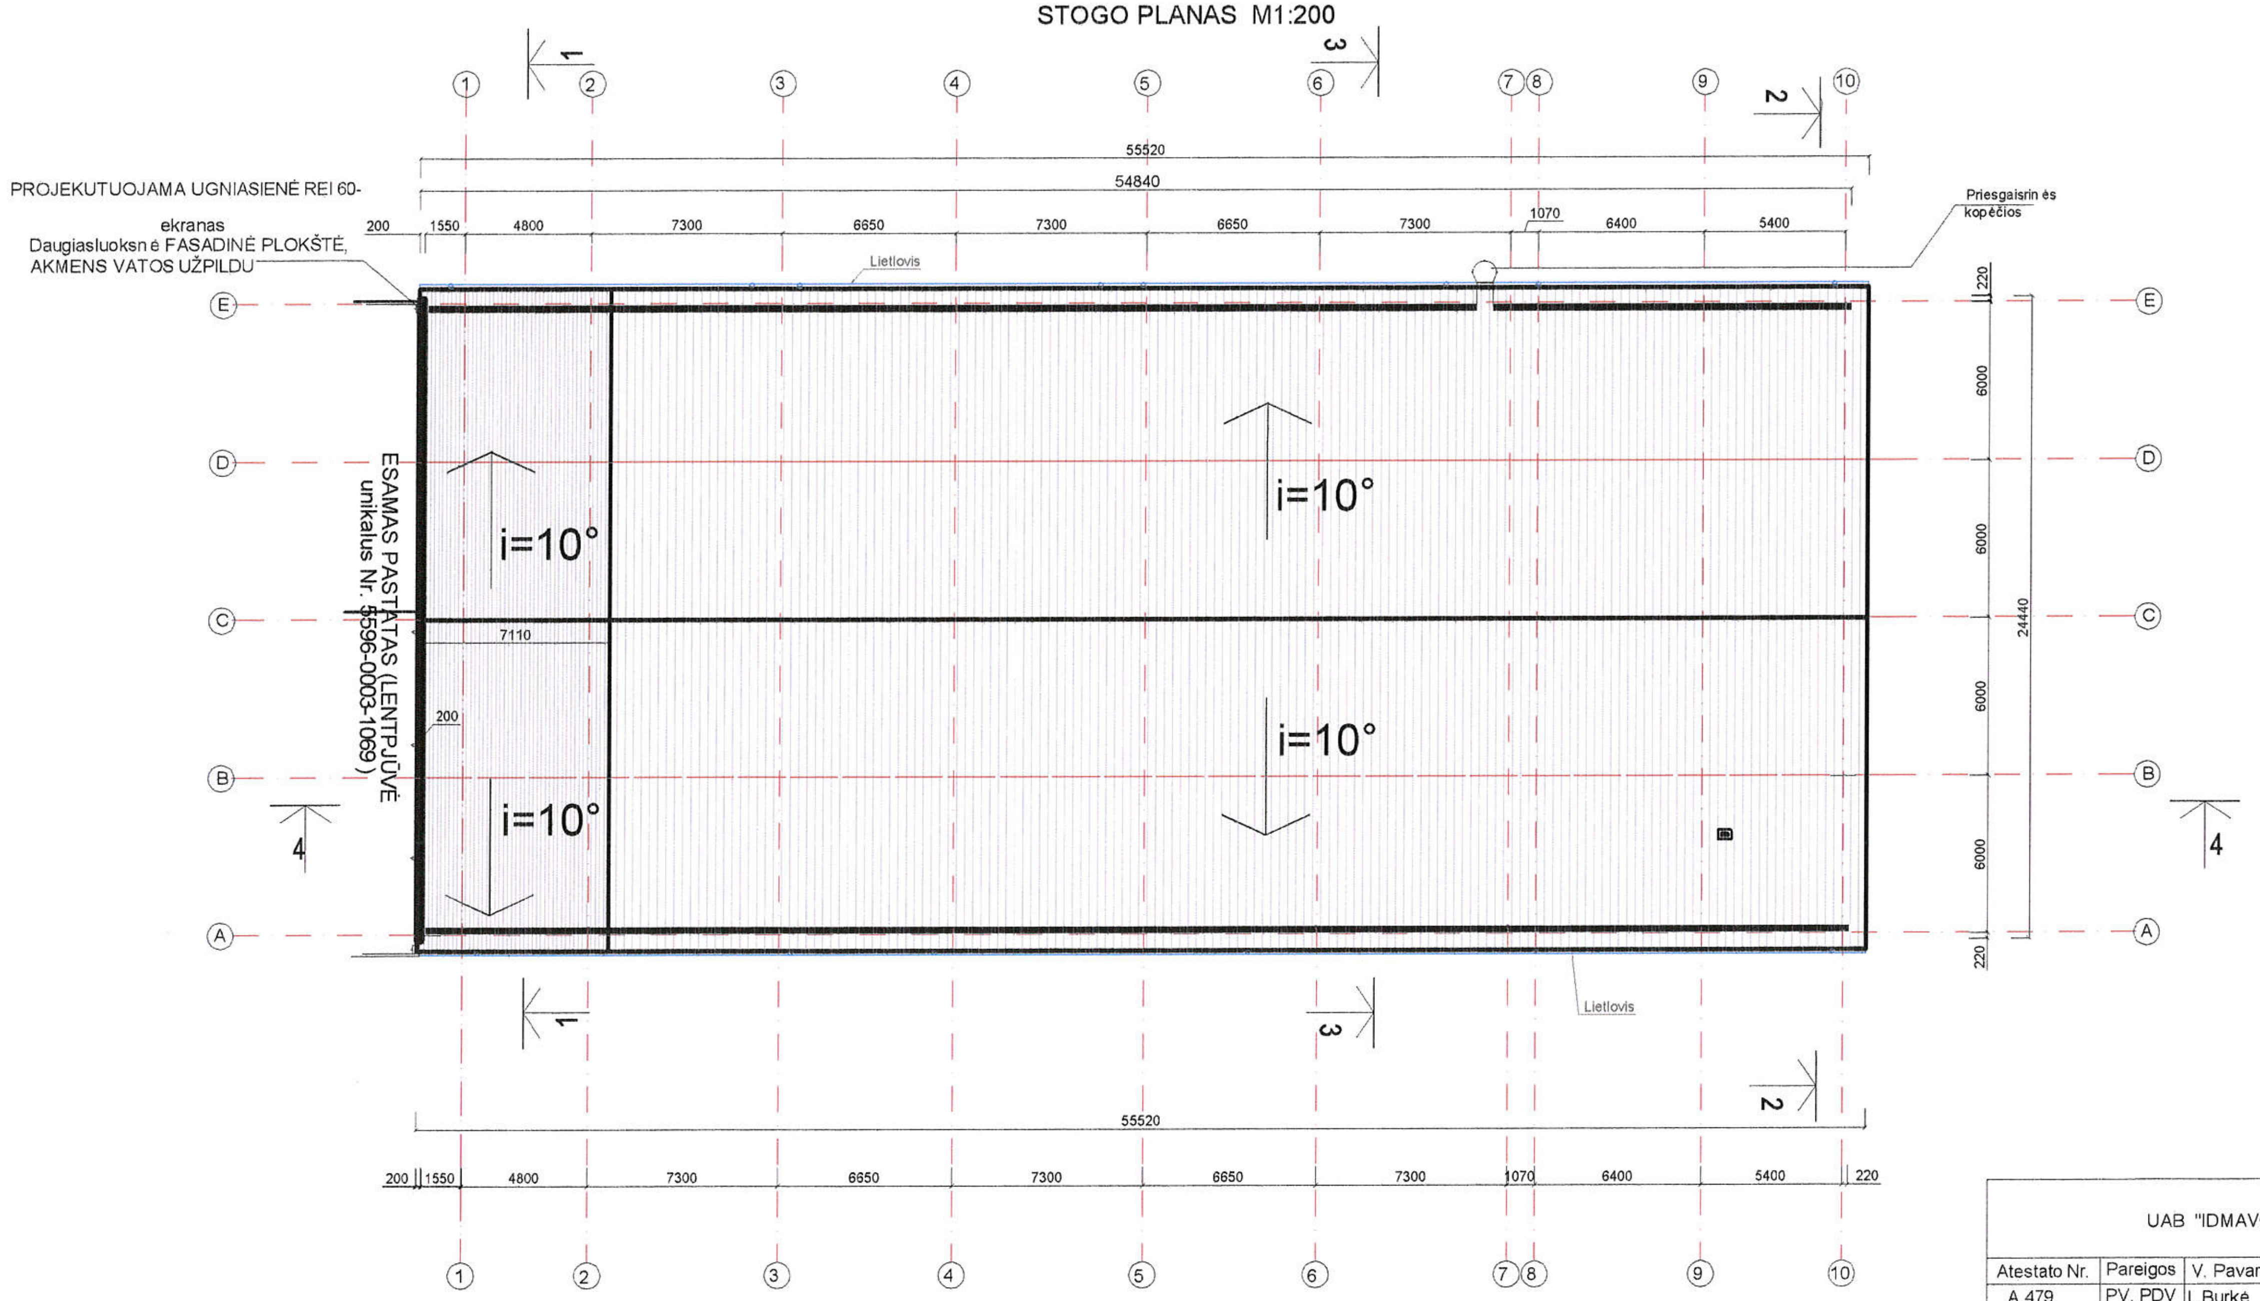

SUTARTINIAI PAŽYMĖJIMAI

▥ DAUGIASL. STOGINĖ PLOKŠTĖ

▥ PROFILIUOTA SKARDA

Stogo plotas, stogo danga - profiliuota skarda, - 1340 m².

Stogo plotas, stogo danga - daugiasluoksnė stoginė plokštė - 200m².

▬ Apsauginė tvorelė (h=700mm)

Projektuojama daugiasl. SIENINIŲ PANELIŲ PLOKŠČIŲ, akmens vatos užpildu, priešgaisrinė siena REI/EI60, (200 mm) 🟫

▭ lietaus vandens surinkimo latakas ,

BENDROS PASTABOS:

- Ventiliacinių kaminėlių išdėstymą tikslinti darbo projekto metu.
- Stogo danga kombinuota : profiliuotos skardos lakštai , daugiasluoksnės stoginės panelės akmens vato užpildu.
- Stoginių ventiliatorių išdėstymą tikslinti pagal ŠV OK dalį.

UAB "IDMAVOS PROJEKTAI"					Objektas	Medienos apdirbimo cecho su buitinėmis patalpomis, stoginės su sandėliavimo patalpomis, Geležinkelio pylimo g. 4, Gargždų m, Klaipėdos r. sav., žemes sklypo kad. Nr. 5520/0019:58, projektiniai pasiūlymai		
Atestato Nr.	Pareigos	V. Pavardė	Parašas	Data	Brėžinys	STOGO PLANAS M1:200		LAIDA
A 479	PV, PDV	L.Burkė		2016 03				0
A 022362	Proj.	V. Šeputienė		2016 03				
PS	Statytojas				Žymuo		LAPAS	LAPŲ
	UAB " LISKANDO INVESTICIJA"					042015-PS-SA-04	1	1

FASADAS 1-10 M1:200

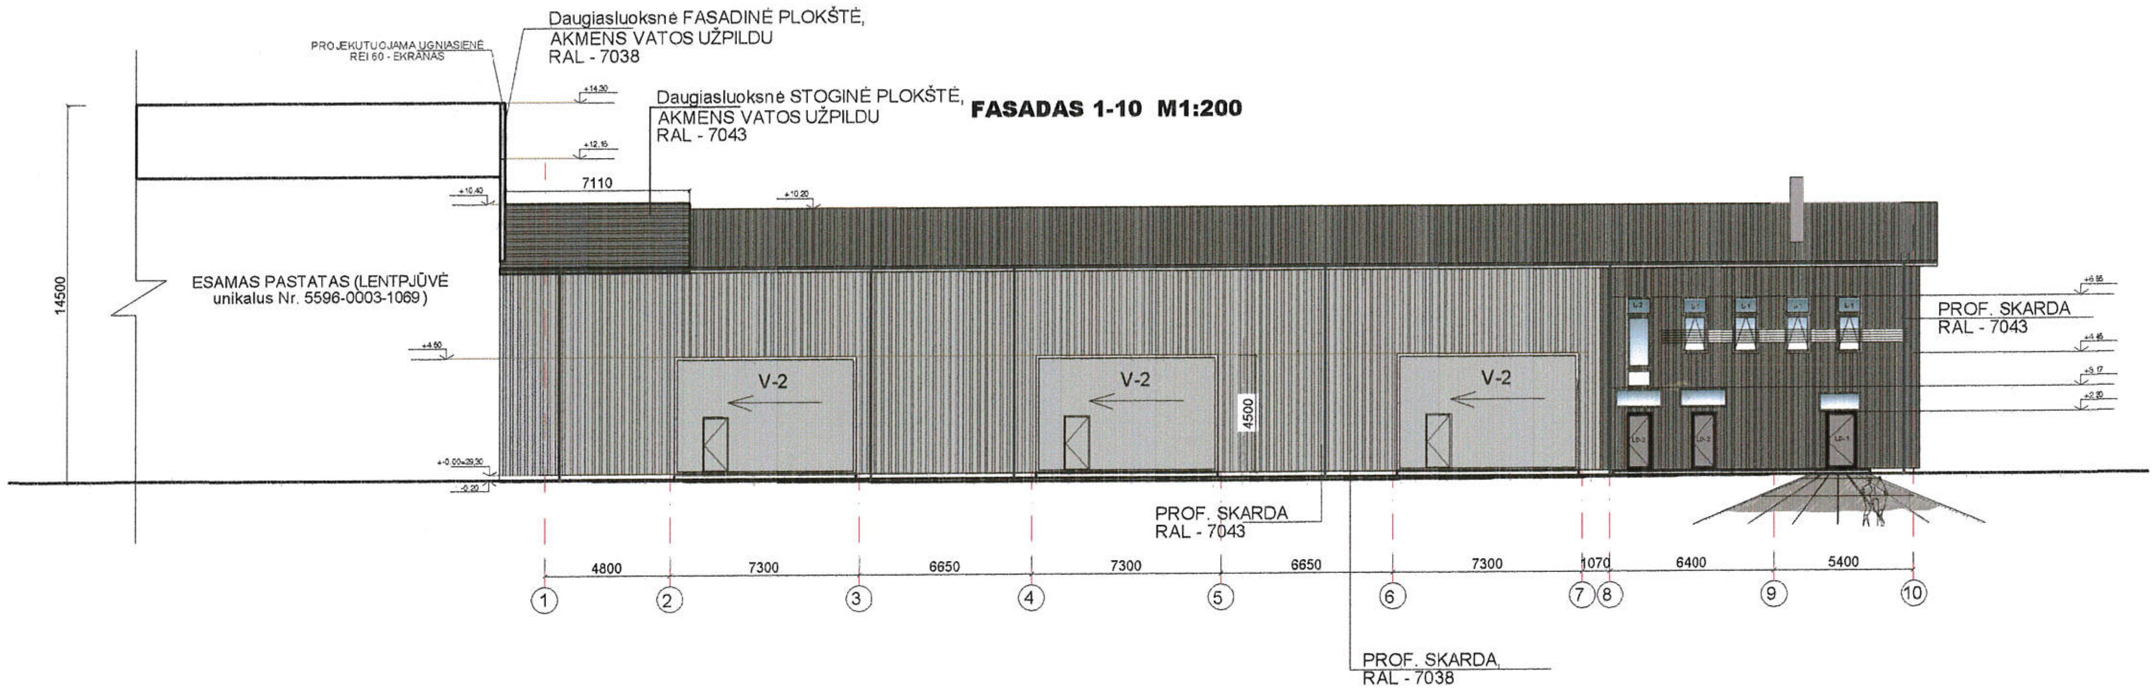

FASADAS A-F M1:200

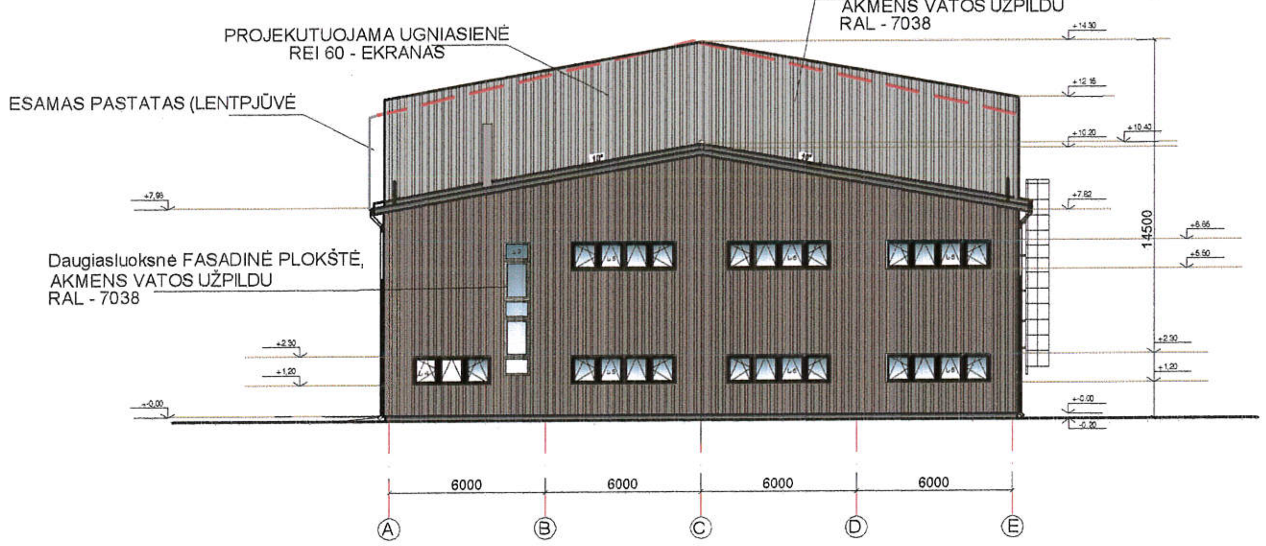
Daugiasluoksnė FASADINĖ PLOKŠTĖ,
AKMENS VATOS UŽPILDU
RAL - 7038
PROJEKUTUOJAMA UGNIASIENĖ
REI 60 - EKRANAS
ESAMAS PASTATAS (LENTPJŪVĖ
Daugiasluoksnė FASADINĖ PLOKŠTĖ,
AKMENS VATOS UŽPILDU
RAL - 7038
14500
6000
6000
6000
6000
A
B
C
D
E

FASADŲ APDAILA:

1. COKOLIS- dažomas, spalva - pilka. Ral - 7043.
2. SIENŲ APDAILA- profiliuotos skardos lakštai, spalv a pilka, kod ą derinti su konkrečiu gamintoju
S kardos paviršius iš išorės ba nguotas (bangos aukštis 10mm)

2.1.SIENŲ APDAILA- sieninės plokštes akmens vatos užpildu, spalv a pilka, kod ą derinti su konkrečiu gamintoju

3. LANGAI- plastikiniai-stiklinimas- stiklo paketas, spalva- balta
3.1. ANGOS ŠVIESAI FASADUOSE DENGTOS POLIKARBONATINE DANGA
4. IŠORES DURYS- metalinės, spalva- pilka , kodą derinti su konkrečiu gamintoju
4.1. VARTAI - stumdomi metaliniai su evakuacinėmis durimis, spalva - pilka , RAL - 7043.
Pakeliami vartai - metaliniai , spalva - pilka , RAL 7038
Spalv ų kodus derinti su konkrečiu gamintoj u
5. LIETVAMZDŽIAI- metalo skarda, dažyta, spalv a - pilka, kodą derinti su konkrečiu gamintoj u.
6. STOGAS- profiliuotos skardos lakštai, spalv a - tamsiai pilk a, RAL - 7043 , kodą derinti su konkrečiu gamintoj u
6.1. STOGAS- STOGIN ES PLOKŠTES AKMENS VATOS UŽPILDU. RAL - 7043, kodą derinti su konkrečiu gamintoj u.

Sutartiniai žymėjimai:

Elementai	Apdaila	Spalva	Žymuo
Sienos	DAUGIASL. FASADIN Ė PLOKŠTĖ, AKMENS VATOS UŽPILDU RAL - 7038	artima RAL 7038	▥
Sienos	Skarda	artima RAL 7038	▥
Stogo danga	Skarda	artima RAL 7043	▓
Stogo danga	DAUGIASL. STOGIN Ė PLOKŠTE, AKMENS VATOS UŽPILDU RAL - 7043	artima RAL 7043	▤
Cokolis	Tinkas	artima RAL 7 043	▓
Langai	Plastikiniai , medinis	Balta	
Lietvamzdis	Skarda	Pilka	
Vartai	Metaliniai	Pilka	
Lauko durys	Metalin ės	Pilkos	
Pastaba: spalv ų kodus derinti su konkrečiais gamintojais			

Direktorius
Egidijus Norvaišas

UAB "IDMAVOS PROJEKTAI"					**Objektas** Medienos apdirbimo cecho su buitinėmis patalpomis, stoginės su sandėliavimo patalpomis, Geležinkelio pylimo g. 4, Gargždų m, Klaipėdos r. sav., žemės sklypo kad. Nr. 5520/0019:58, projektiniai pasiūlymai
Atestato Nr.	Pareigos	V. Pavardė	Parašas	Data	**Brėžinys** FASADAI tarp ašių 1-10, A-E, M1:200 — LAIDA 0
A 479	PV, PDV	L.Burkė		2016 03	
A 022362	Proj.	V. Šeputienė		2016 03	
PS	Statytojas UAB " LISKANDO INVESTICIJA"				**Žymuo** 042015-PS-SA-04 — LAPAS 1 — LAPŲ 1

FASADAS 10-1 M1:200

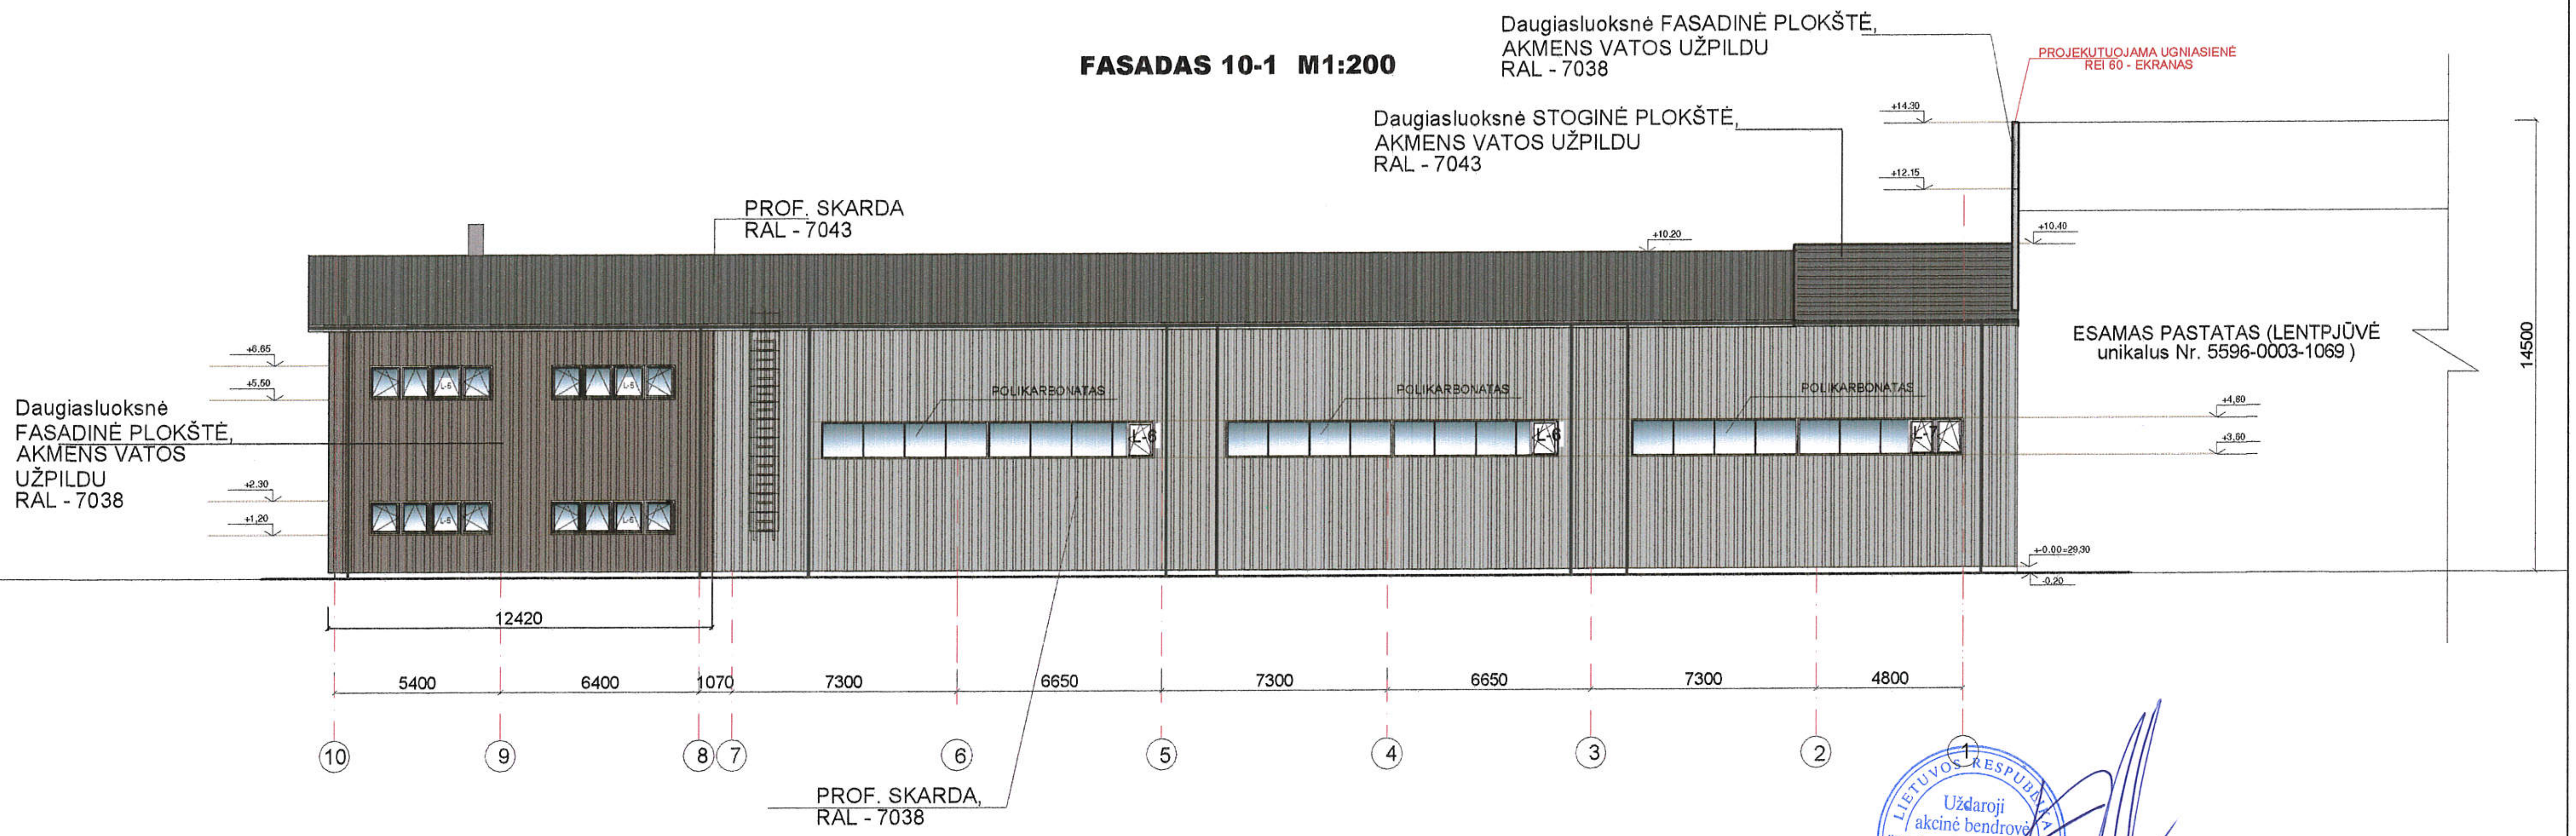

Uždaroji akcinė bendrovė "Liskando investicija"

Direktorius
Egidijus Norvaišas

FASADŲ APDAILA:

1. COKOLIS- dažomas, spalva - pilka. Ral - 7043.
2. SIENŲ APDAILA- profiliuotos skardos lakštai, spalva pilka, kodą derinti su konkrečiu gamintoju.
Skardos paviršius iš išorės banguotas (bangos aukštis 10mm).

2.1.SIENŲ APDAILA- sieninės plokštės akmens vatos užpildu, spalva pilka, kodą derinti su konkrečiu gamintoju.

3. LANGAI- plastikiniai-stiklinimas- stiklo paketas, spalva- balta.
3.1. ANGOS ŠVIESAI FASADUOSE DENGTOS POLIKARBONATINE DANGA.
4. IŠORĖS DURYS- metalinės, spalva-pilka, kodą derinti su konkrečiu gamintoju.
4.1. VARTAI - stumdomi metaliniai su evakuacinėmis durimis, spalva - pilka, RAL - 7043.
Pakeliami vartai - metaliniai , spalva - pilka, RAL 7038.
Spalvų kodus derinti su konkrečiu gamintoju
5. LIETVAMZDŽIAI- metalo skarda, dažyta, spalva - pilka, kodą derinti su konkrečiu gamintoju.
6. STOGAS- profiliuotos skardos lakštai, spalva - tamsiai pilka, RAL - 7043 , kodą derinti su konkrečiu gamintoju.
6.1. STOGAS- STOGINĖS PLOKŠTĖS AKMENS VATOS UŽPILDU. RAL - 7043, kodą derinti su konkrečiu gamintoju.

Sutartiniai žymėjimai:

Elementai	Apdaila	Spalva	Žymuo
Sienos	DAUGIASL. FASADIN Ė PLOKŠTĖ, AKMENS VATOS UŽPILDU RAL - 7038	artima RAL 7038	▥
Sienos	Skarda	artima RAL 7038	▥
Stogo danga	Skarda	artima RAL 7043	▥
Stogo danga	DAUGIASL. STOGIN Ė PLOKŠTĖ, AKMENS VATOS UŽPILDU RAL - 7043	artima RAL 7043	▤
Cokolis	Tinkas	artima RAL 7043	■
Langai	Plastikiniai, medinis	Balta	
Lietvamzdis	Skarda	Pilka	
Vartai	Metaliniai	Pilka	
Lauko durys	Metalinės	Pilkos	
Pastaba: spalvų kodus derinti su konkrečiais gamintojais			

UAB "IDMAVOS PROJEKTAI"					Objektas	Medienos apdirbimo cecho su buitinėmis patalpomis, stoginės su sandėliavimo patalpomis, Geležinkelio pylimo g. 4, Gargždų m, Klaipėdos r. sav., žemės sklypo kad. Nr. 5520/0019:58, projektiniai pasiūlymai	
Atestato Nr.	Pareigos	V. Pavardė	Parašas	Data	Brėžinys	FASADAS tarp a šių 10-1, M1:150	LAIDA
A 479	PV, PDV	L.Burkė		2016 03			0
A 022362	Proj.	V. Šeputienė		2016 03			
PS	Statytojas UAB " LISKANDO INVESTICIJA"				Žymuo	042015-PS-SA-05	LAPAS 1 / LAPŲ 1

PJŪVIS 1-1, M1:200

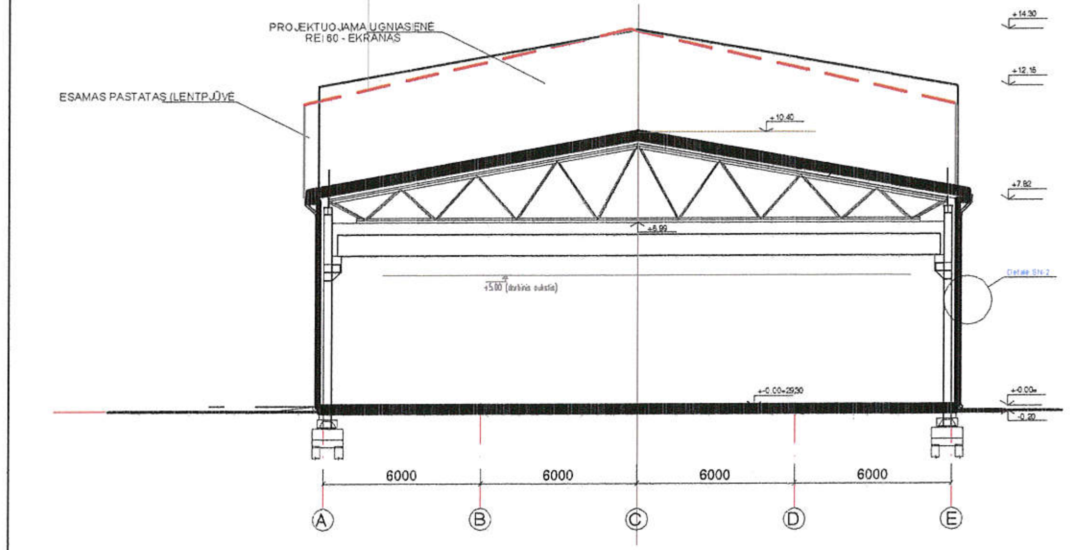

PJŪVIS 2-2, M1:200

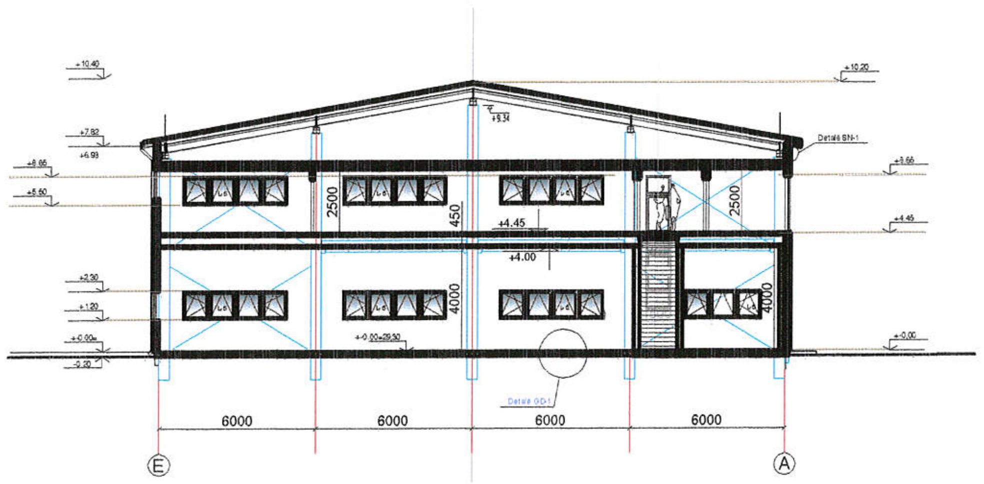

PJŪVIS 3-3, M1:200

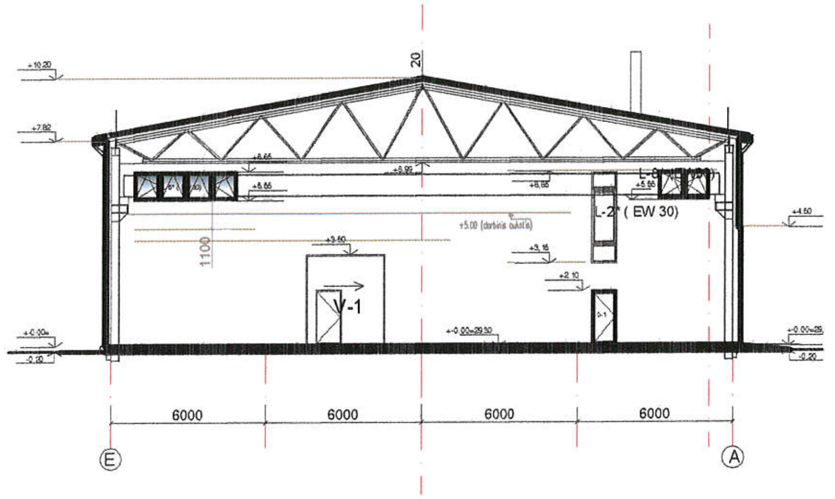

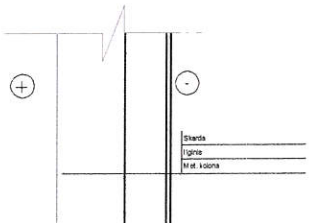

GRINDŲ DETALĖ GD-1 M 1: 25
U=0.40 W/m²K

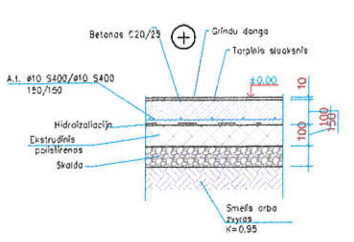

SIENOS DETALĖ S N-1 M 1: 25
U=0.30 W/m²K

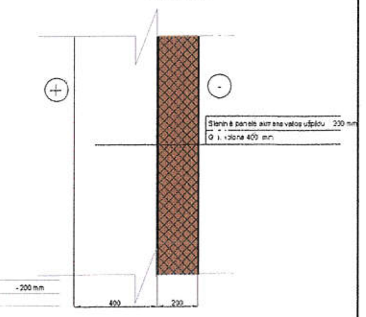

STOGO DETALĖ ST-1 M: 25
U=0.25 W/m²K

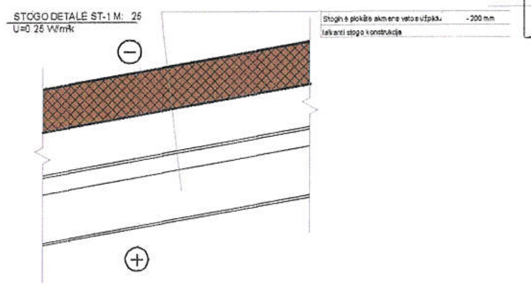
Stoginė plokštė akmens vatos užpildu - 200 mm
laikanti stogo konstrukcija
-
+

PJŪVIS 4-4 M1:200

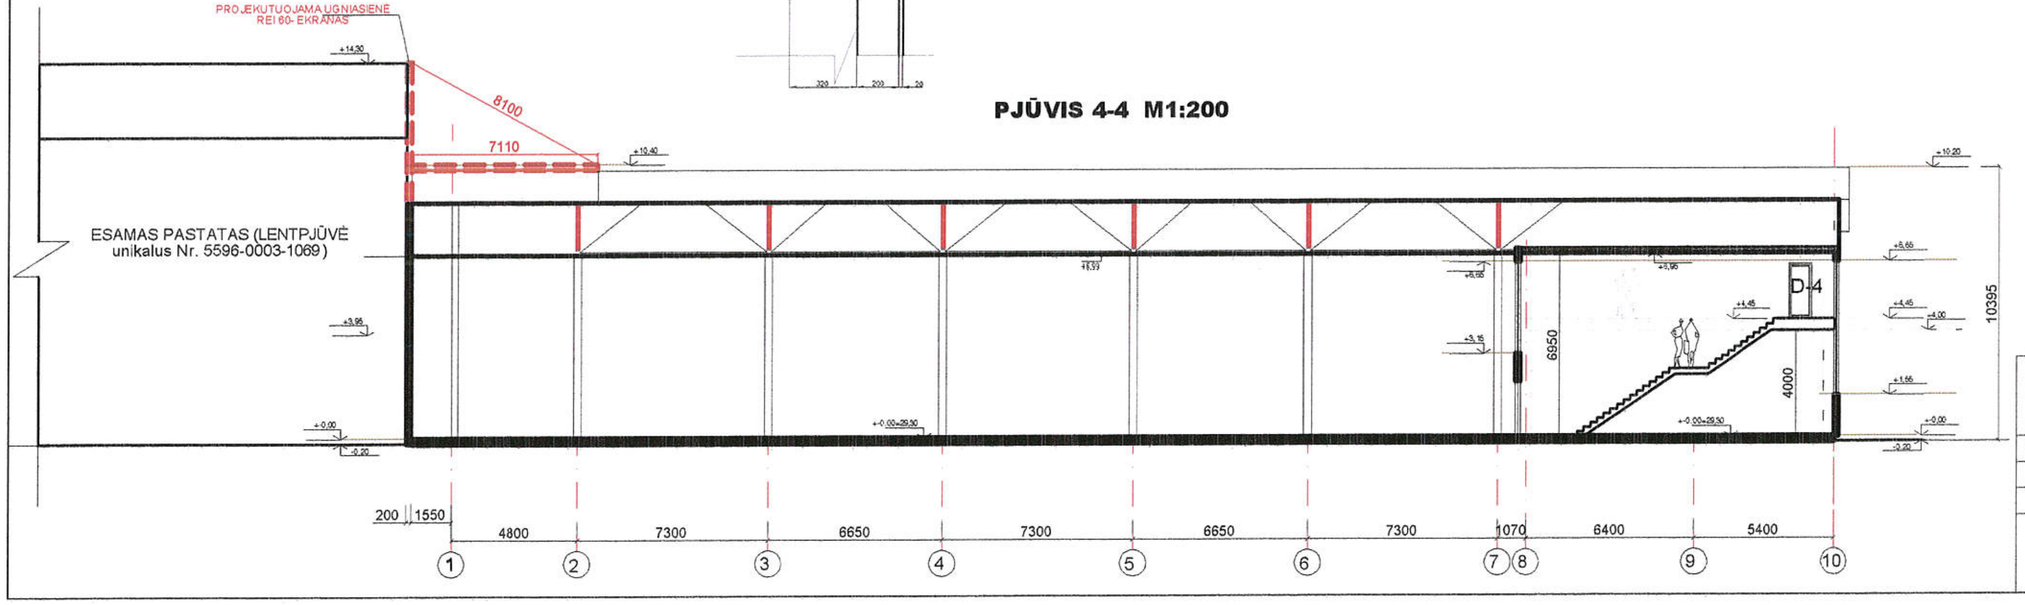

UAB "IDMAVOS PROJEKTAI"					Objektas	Medienos apdirbimo cecho su buitinėmis patalpomis, stoginės su sandėliavimo patalpomis, Geležinkelio pylimo g. 4, Gargždų m, Klaipėdos r. sav., žemės sklypo kad. Nr. 5520/0019:58, projektiniai pasiūlymai	
Atestato Nr.	Pareigos	V. Pavardė	Parašas	Data	Brėžinys	PJŪVIAI 1-1, 2-2, 3-3 , 4-4 M1:200, DETALĖS M 1:25	LAIDA
A 479	PV, PDV	L.Burkė		2016 03			0
A 022362	Proj.	V. Šeputienė		2016 03			
PS	Statytojas	UAB " LISKANDO INVESTICIJA"			Žymuo	042015-PS-SA-06	LAPAS 1 / LAPŲ 1