


Vanagų k. gatvių išdėstymo planas
M 1:12500

Klaipėdos rajono savivaldybės taryba
20__ m. ____ d. sprendimo Nr. ____
____ priedas

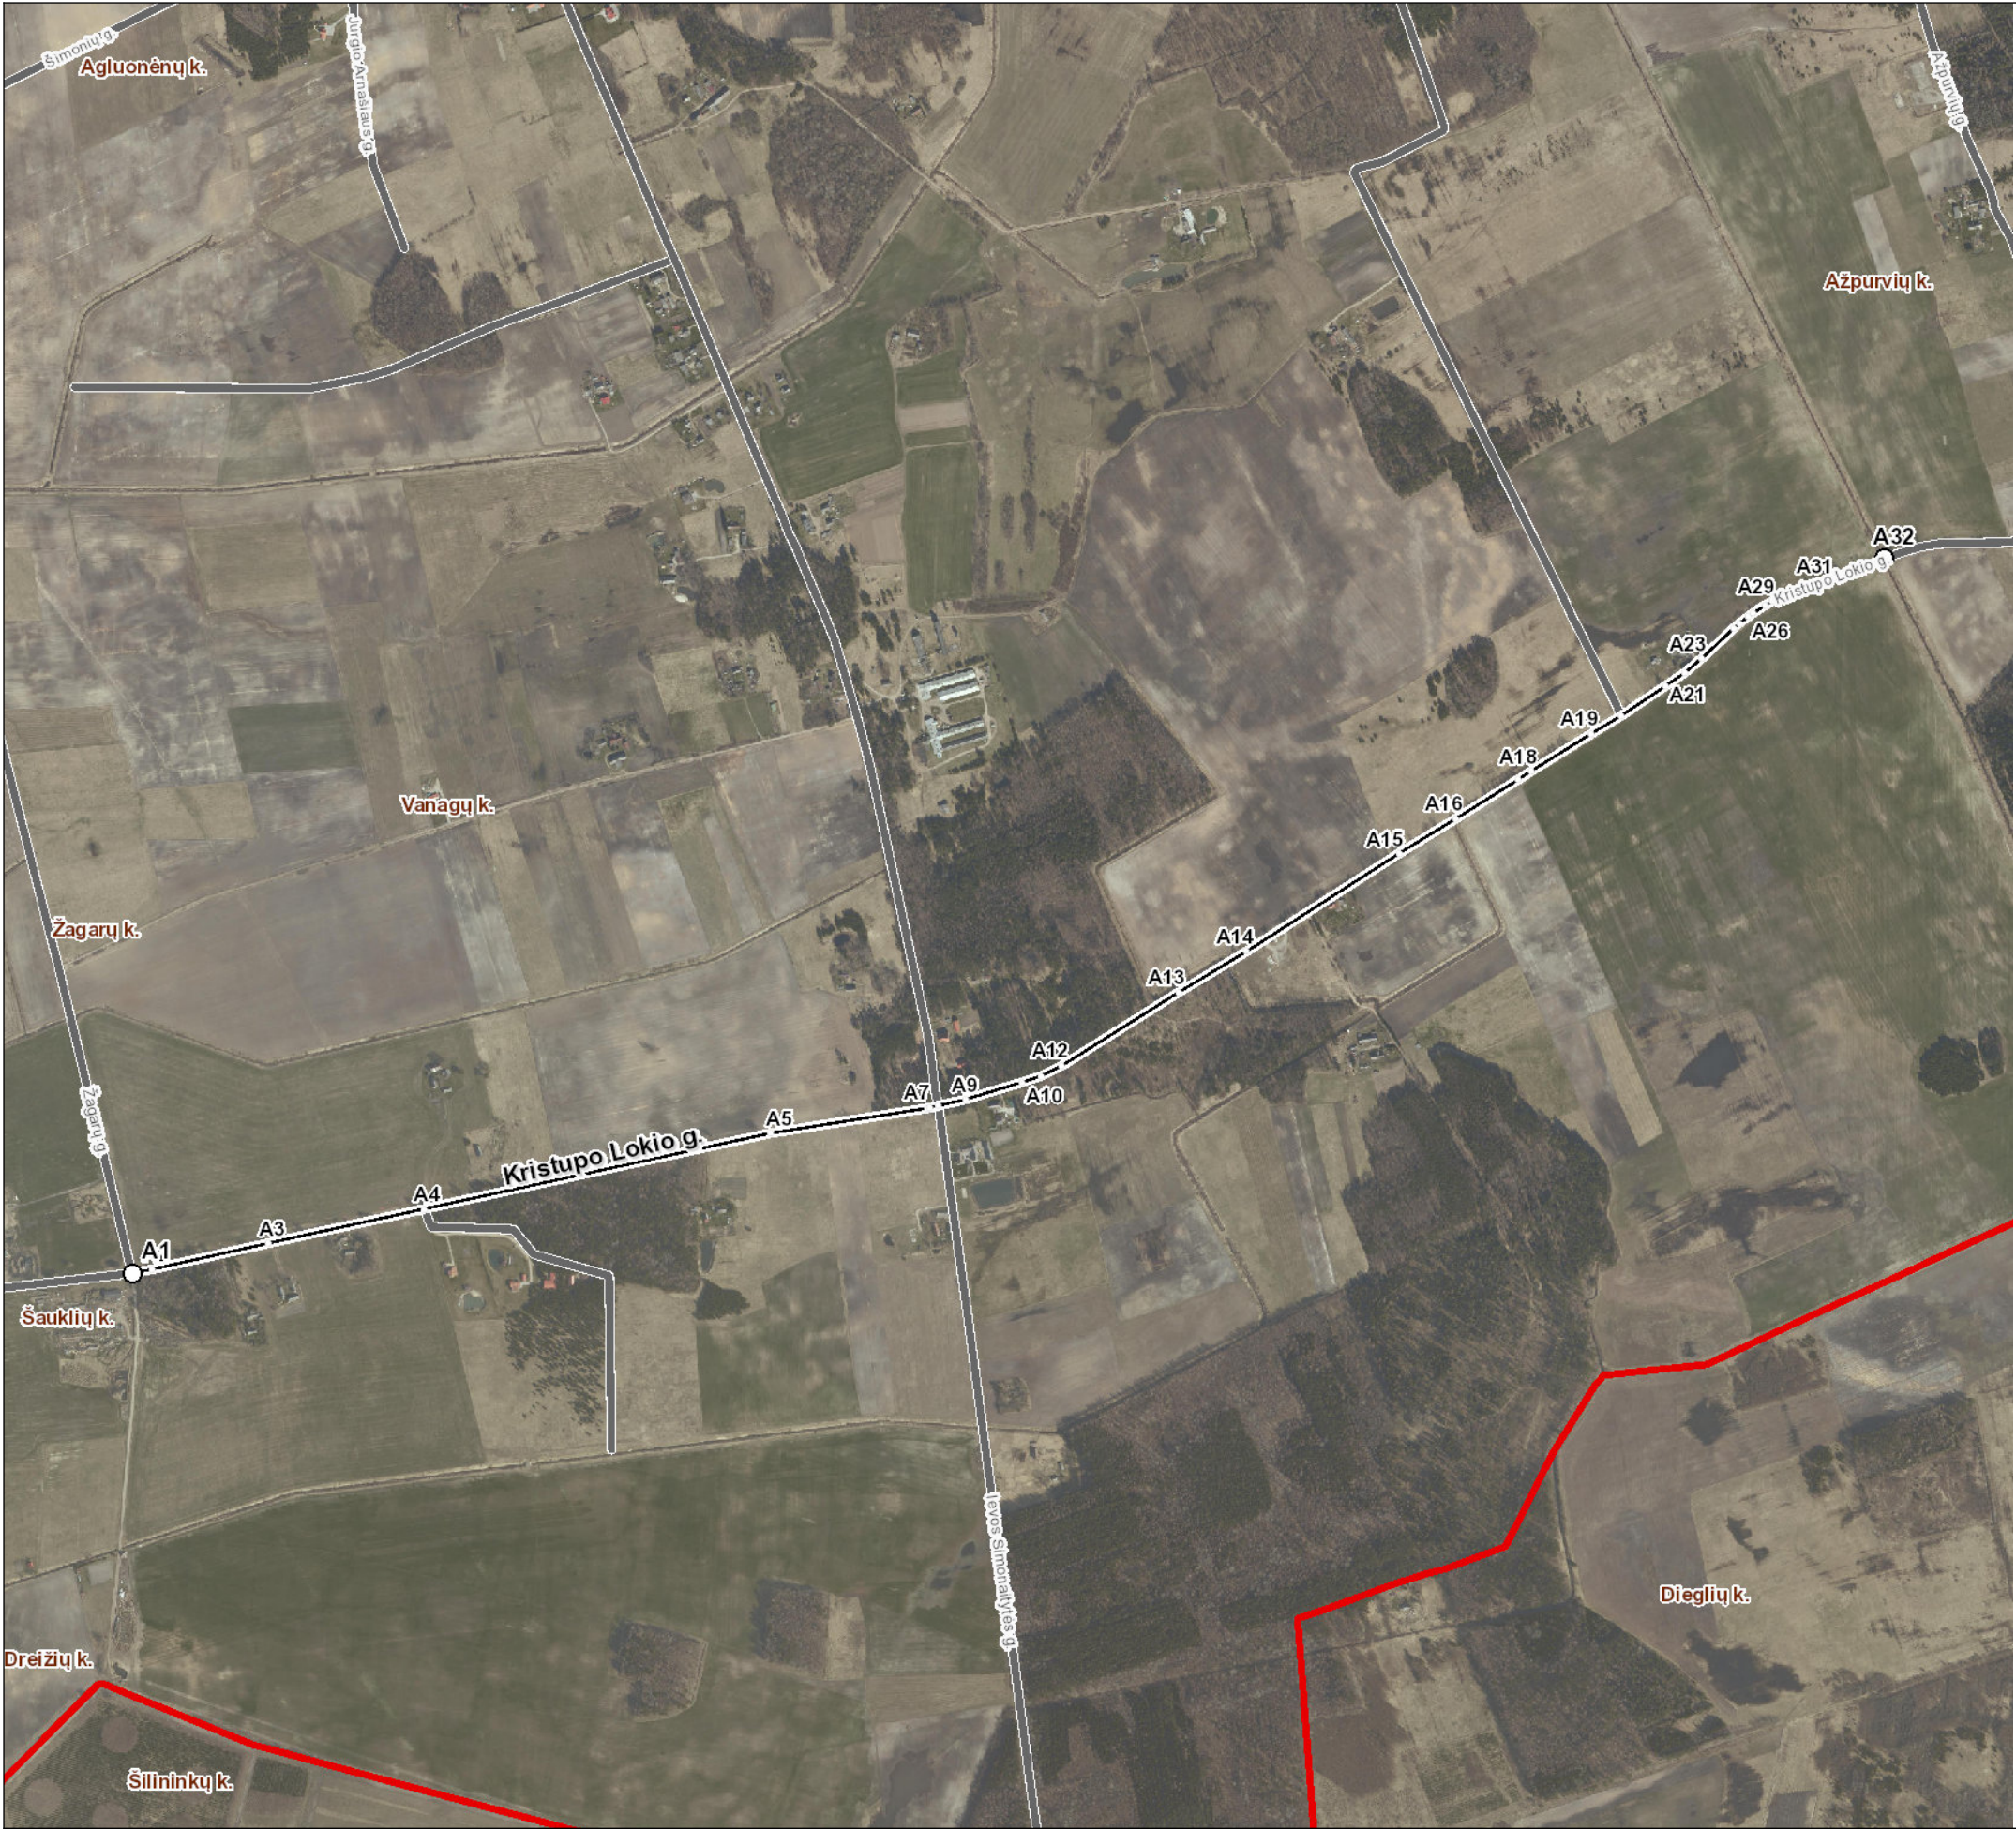

| Kartografinis pagrindas | | Ortofoto |
|-----------------------------|---------|----------|
| Koordinačių nustatymo būdas | | Grafinis |
| KOORDINAČIŲ ŽINIARAŠTIS | | |
| Nr. plane | X | Y |
| A1 | 6160962 | 335917 |
| A2 | 6160969 | 335952 |
| A3 | 6161015 | 336158 |
| A4 | 6161075 | 336433 |
| A5 | 6161209 | 337045 |
| A6 | 6161253 | 337321 |
| A7 | 6161255 | 337327 |
| A8 | 6161258 | 337341 |
| A9 | 6161269 | 337389 |
| A10 | 6161299 | 337489 |
| A11 | 6161310 | 337522 |
| A12 | 6161329 | 337560 |
| A13 | 6161458 | 337766 |
| A14 | 6161531 | 337886 |
| A15 | 6161703 | 338155 |
| A16 | 6161765 | 338256 |
| A17 | 6161834 | 338366 |
| A18 | 6161848 | 338388 |
| A19 | 6161915 | 338495 |
| A20 | 6161947 | 338548 |
| A21 | 6161999 | 338626 |
| A22 | 6162023 | 338660 |
| A23 | 6162048 | 338689 |
| A24 | 6162101 | 338746 |
| A25 | 6162110 | 338756 |
| A26 | 6162121 | 338772 |
| A27 | 6162128 | 338781 |
| A28 | 6162142 | 338802 |
| A29 | 6162149 | 338815 |
| A30 | 6162163 | 338850 |
| A31 | 6162185 | 338905 |
| A32 | 6162224 | 339013 |

Klaipėdos rajono savivaldybės administracija

Klaipėdos g. 2 96130 Gargždai

INFORMACIJA APIE PAVADINIMŲ GATVĖMS SUTEIKIMĄ AR KEITIMĄ

_____ Nr. _____
(data)

Savivaldybės pavadinimas: **Klaipėdos rajono**

Savivaldybės tarybos sprendimo dėl pavadinimo
gatvei suteikimo ar keitimo Nr. ir priėmimo data: _____, 20____ m. _____ d.

Gyvenamosios vietovės pavadinimas: **Vanagų k.**

Gyvenamosios vietovės identifikavimo kodas: **30318**

| Suteiktas gatvės pavadinimas | Buvęs gatvės pavadinimas | Gatvės taškų, pažymėtų plane, Nr. | Pastabos apie gatvės prijungimą, buvusį priklausymą kitai gyvenamajai vietai ir kita |
|------------------------------|--------------------------|-----------------------------------|--|
| Kristupo Lokio gatvė | | A1-A32 | |

Dokumentą parengė: Vyriausioji specialistė AUŠRA KUNDROTIENĖ