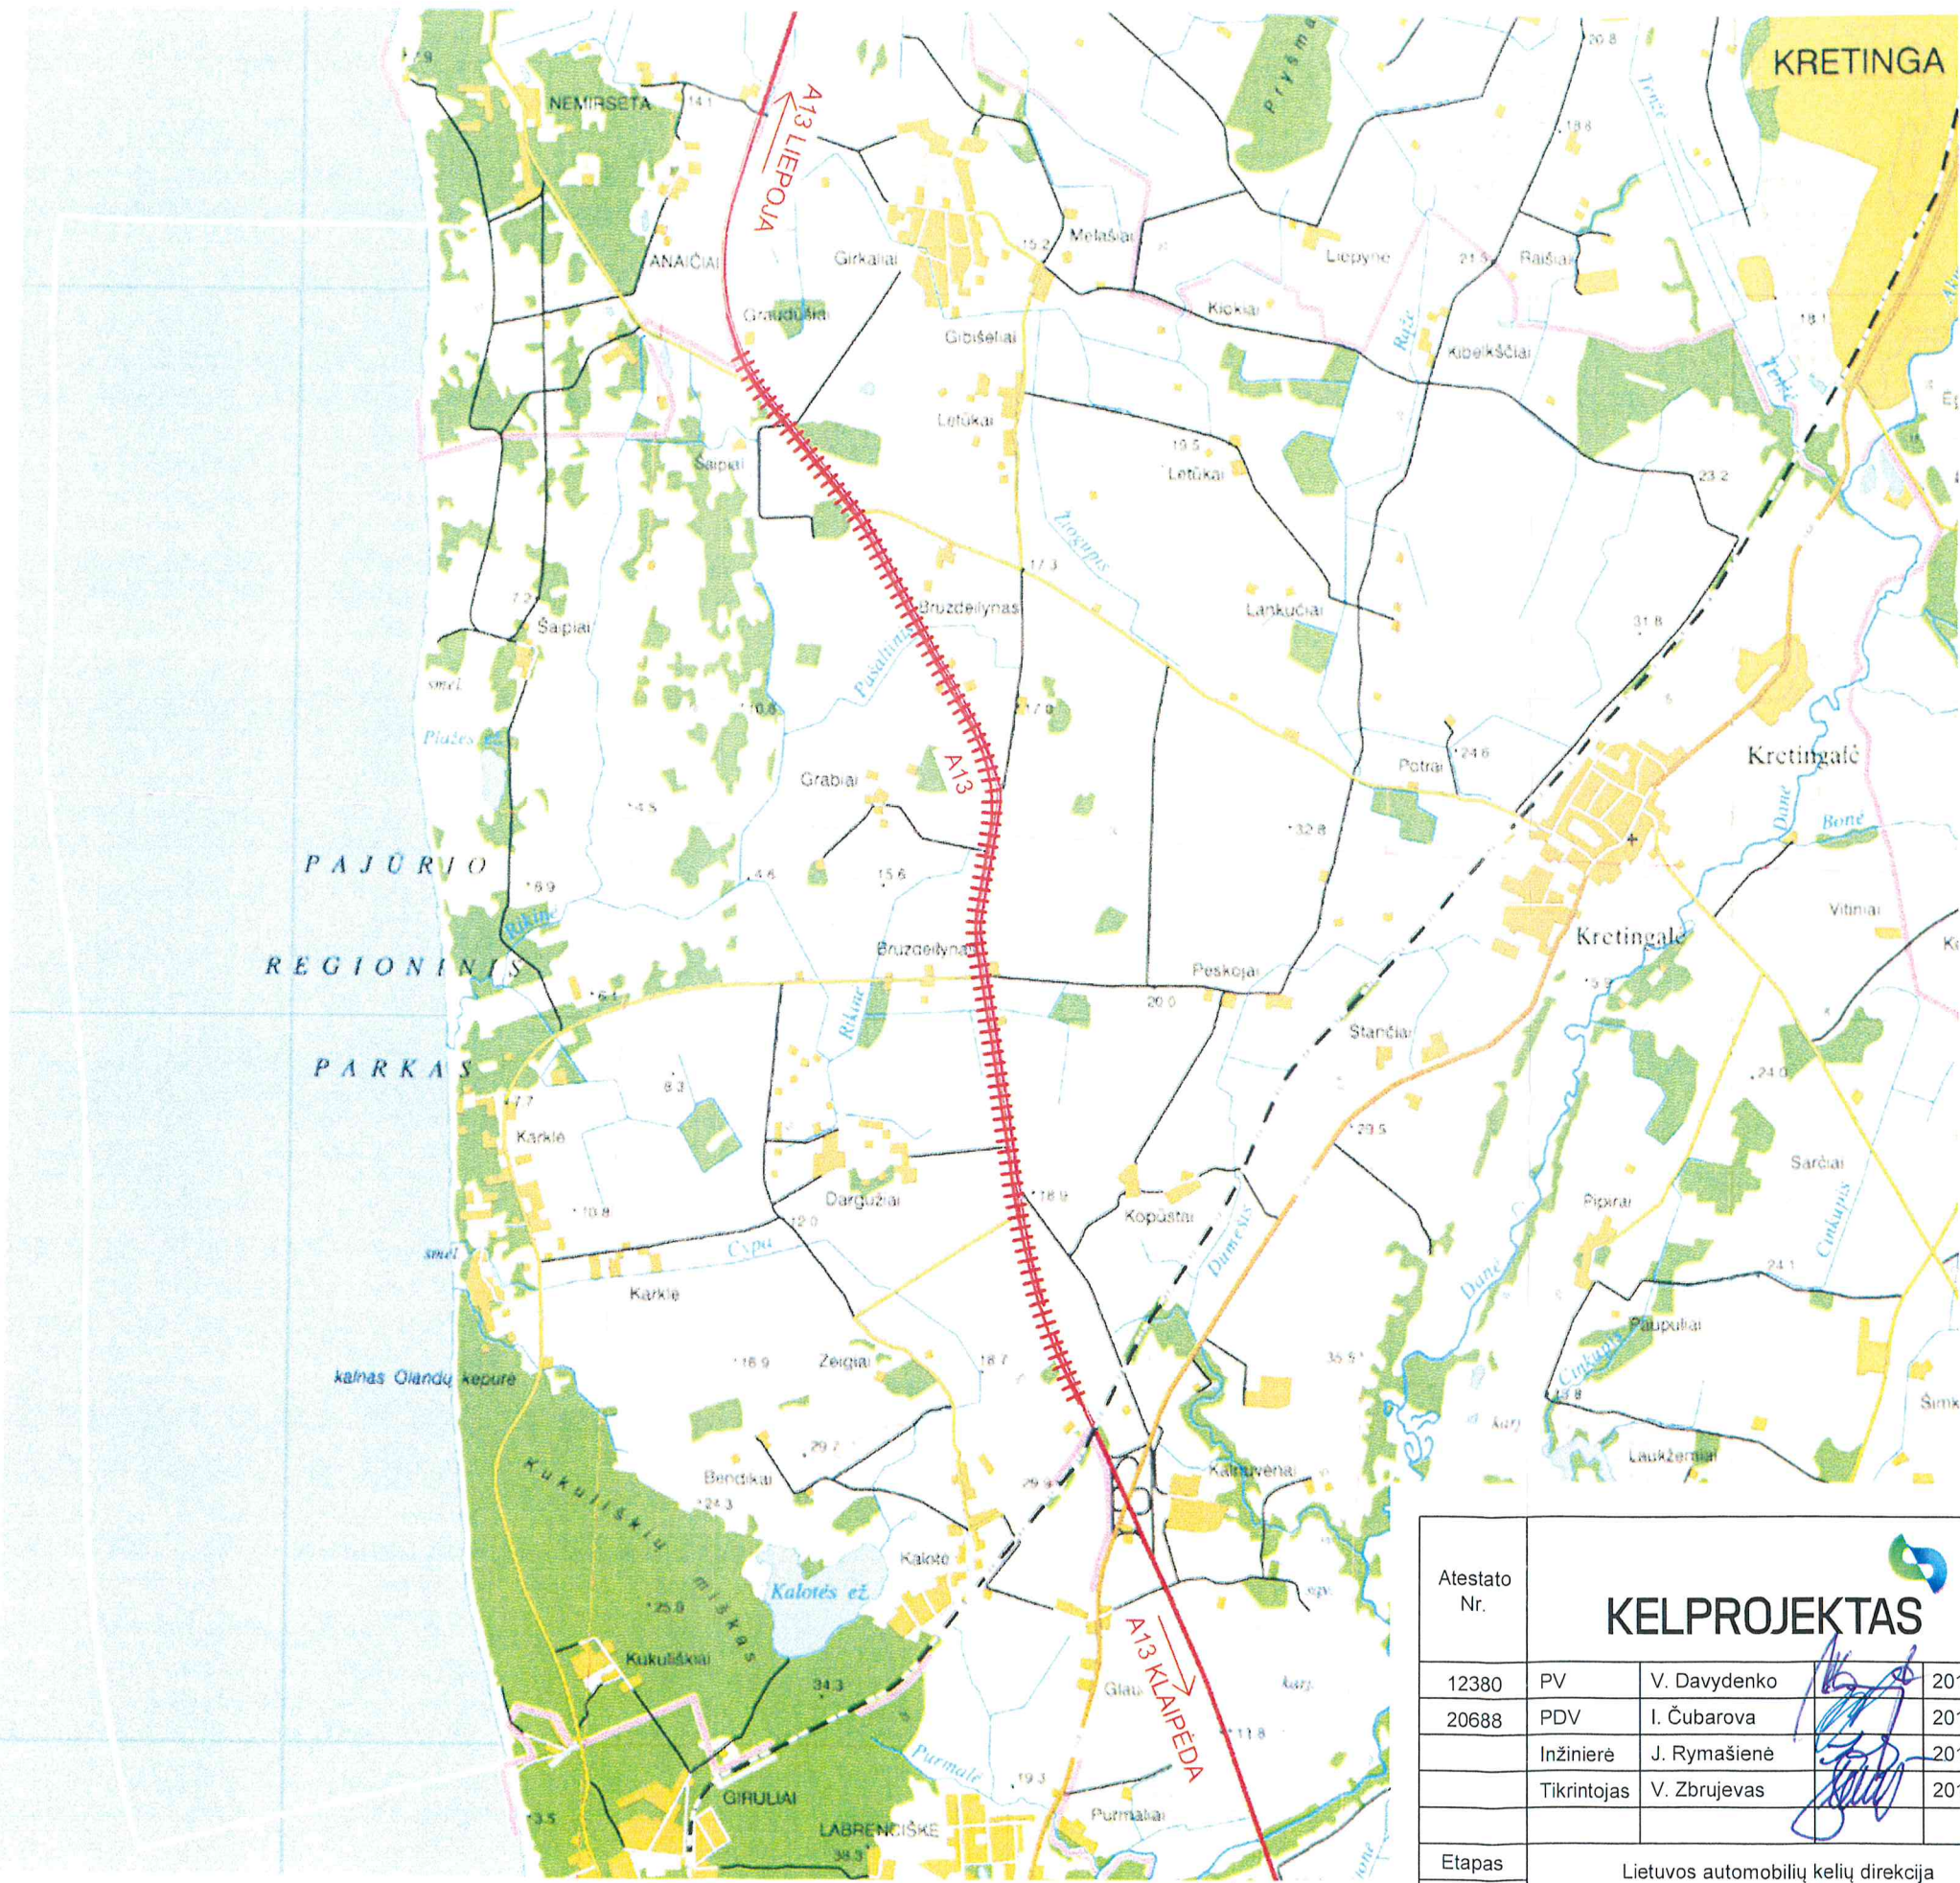

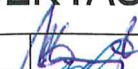


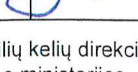


IŠTRAUKA IŠ ŽEMĖLAPIO M 1:50 000



SUTARTINIAI PAŽYMĖJIMAI

+++++ - Planuojamas rekonstruoti kelias
A13 Klaipėda-Liepoja

Atestato Nr.	 KELPROJEKTAS				Valstybinės reikšmės magistralinio kelio A13 Klaipėda-Liepoja rekonstravimo aplinkos apsaugos dokumentų, teritorijų planavimo dokumentų, žemės paėmimo visomenės poreikiams projekto ir jo įgyvendinimo ir statinio statybos projekto parengimas			
	12380	PV	V. Davydenko		2015.11	Valstybinės reikšmės magistralinio kelio A13 Klaipėda - Liepoja ruožo nuo 12,10 iki 19,20 km rekonstravimo specialusis planas		
	20688	PDV	I. Čubarova		2015.11			
		Inžinierė	J. Rymašienė		2015.11			
		Tikrintojas	V. Zbrujevas		2015.11			
					Dislokavimo vietos planas, M 1:50 000			
Etapas	Lietuvos automobilių kelių direkcija prie Susisiekimo ministerijos Basanavičiaus g. 36/2 LT-03109, Vilnius				7152/A13-00-SP-		Laida	0
SP							Lapas	Lapų
							1	1

