



KLAIPĖDOS RAJONO SAVIVALDYBĖS ADMINISTRACIJOS DOVILŲ SENIŪNIJA

Biudžetinė įstaiga, Klaipėdos g. 2, LT-96130 Gargždai, tel. (8 46) 452545, faks. (8 46) 472005,
el.p. savivaldybe@klaipeda-r.lt, www.klaipeda-r.lt

Duomenys kaupiami ir saugomi Juridinių asmenų registre, kodas 188773688

Seniūnijos duomenys: Klaipėdos rajono savivaldybės biudžetinės įstaigos filialas, Lašupio g. Nr.1A, Dvilų mstl., Klaipėdos r.
Lt-96222 tel. (8-46)444146, faks.(8-46) 444191, filialo kodas 188661447

Klaipėdos rajono merui

2018-06-15 Nr. (1.2.)V4-56

DĖL PAMINKLO - SIMBOLIO PASTATYMO DOVILŲ MIESTELYJE

Klaipėdos rajono savivaldybės administracijos Dvilų seniūnija prašo leisti Dvilų miestelio centre, Gargždų ir Parko gatvių sankrižoje, pastatyti paminklą-simbolį su Dvilų herbu.

Paminklą-simbolį planuojame pastatyti š. m. liepos 06 d.. Jis būtų skirtas Lietuvos šimtmečiui pažymėti.

Suderinimas su VĮ „Kelių priežiūra“ (suderinimas yra ant schemos).

PRIDEDAMA: Paminklo-simbolio aprašymas, schemos, planeliai, nuotrauka, suderinta paminklo-simbolio pastatymo schema, 7 lapai.

Seniūnė

Nijolė Ilginienė

Siunciam

PAMINKLO – SIMBOLIO PASTATYMO DOVILŲ MIESTELYJE APRAŠYMAS

Paminklas-simbolis – tai Dvilų herbas

planuojama pastatyti Dvilų miestelio centre.

Paminklas-simbolis turi būti matomas atvažiuojant nuo Gargždų m., Kulių k. ir nuo Klaipėdos m.. O tamsiu paros metu būtų apšviestas prožektoriais (3 vnt.), įtaisytas nuo žemės (yra suprojektuotas Parko gatvės apšvietimas ir nuo ten būtų pajungti prožektoriai).

Simbolio pastatymui:

turi trikampyje atsirasti (trikampio formos) aikštelė, kuri būtų įrėminta šaligatvio borteliais, link centro apželdinta žemaūgiais augalais (iki 30 cm aukščio), o vidury aikštelės - kita aikštelė (taip pat įrėminta borteliais) - grįsta akmenimis.

Paminklo-simbolio aprašymas (pastatytas ant grįstos aikštelės):

- padėtas natūralus lauko akmuo (iki 1 m aukščio);
- ant akmens viršaus pritvirtinti (įgręžti) 3 žalvariniai vamzdžiai (2 m ilgio, \varnothing 30). Vamzdžiai įmontuoti trikampiu;
- ant kiekvieno vamzdžio pritvirtinti Dvilų herbo, išpjauti iš žalvarinės plokštės, elementai. Išpjautas herbas būtų: 80 cm aukščio ir 45 cm pločio);
- visi trys vamzdžiai su herbu sujungiami žalvarinėmis lentelėmis, kurioje išpjautas užrašas „DOVILAI“.


Paminklo-simbolio aukštis apie 2,5m .


Dvilų seniūnė



Nijolė Ilginienė

Paminklo-simbolio pastatymo planelis (Dovilų mstl.)

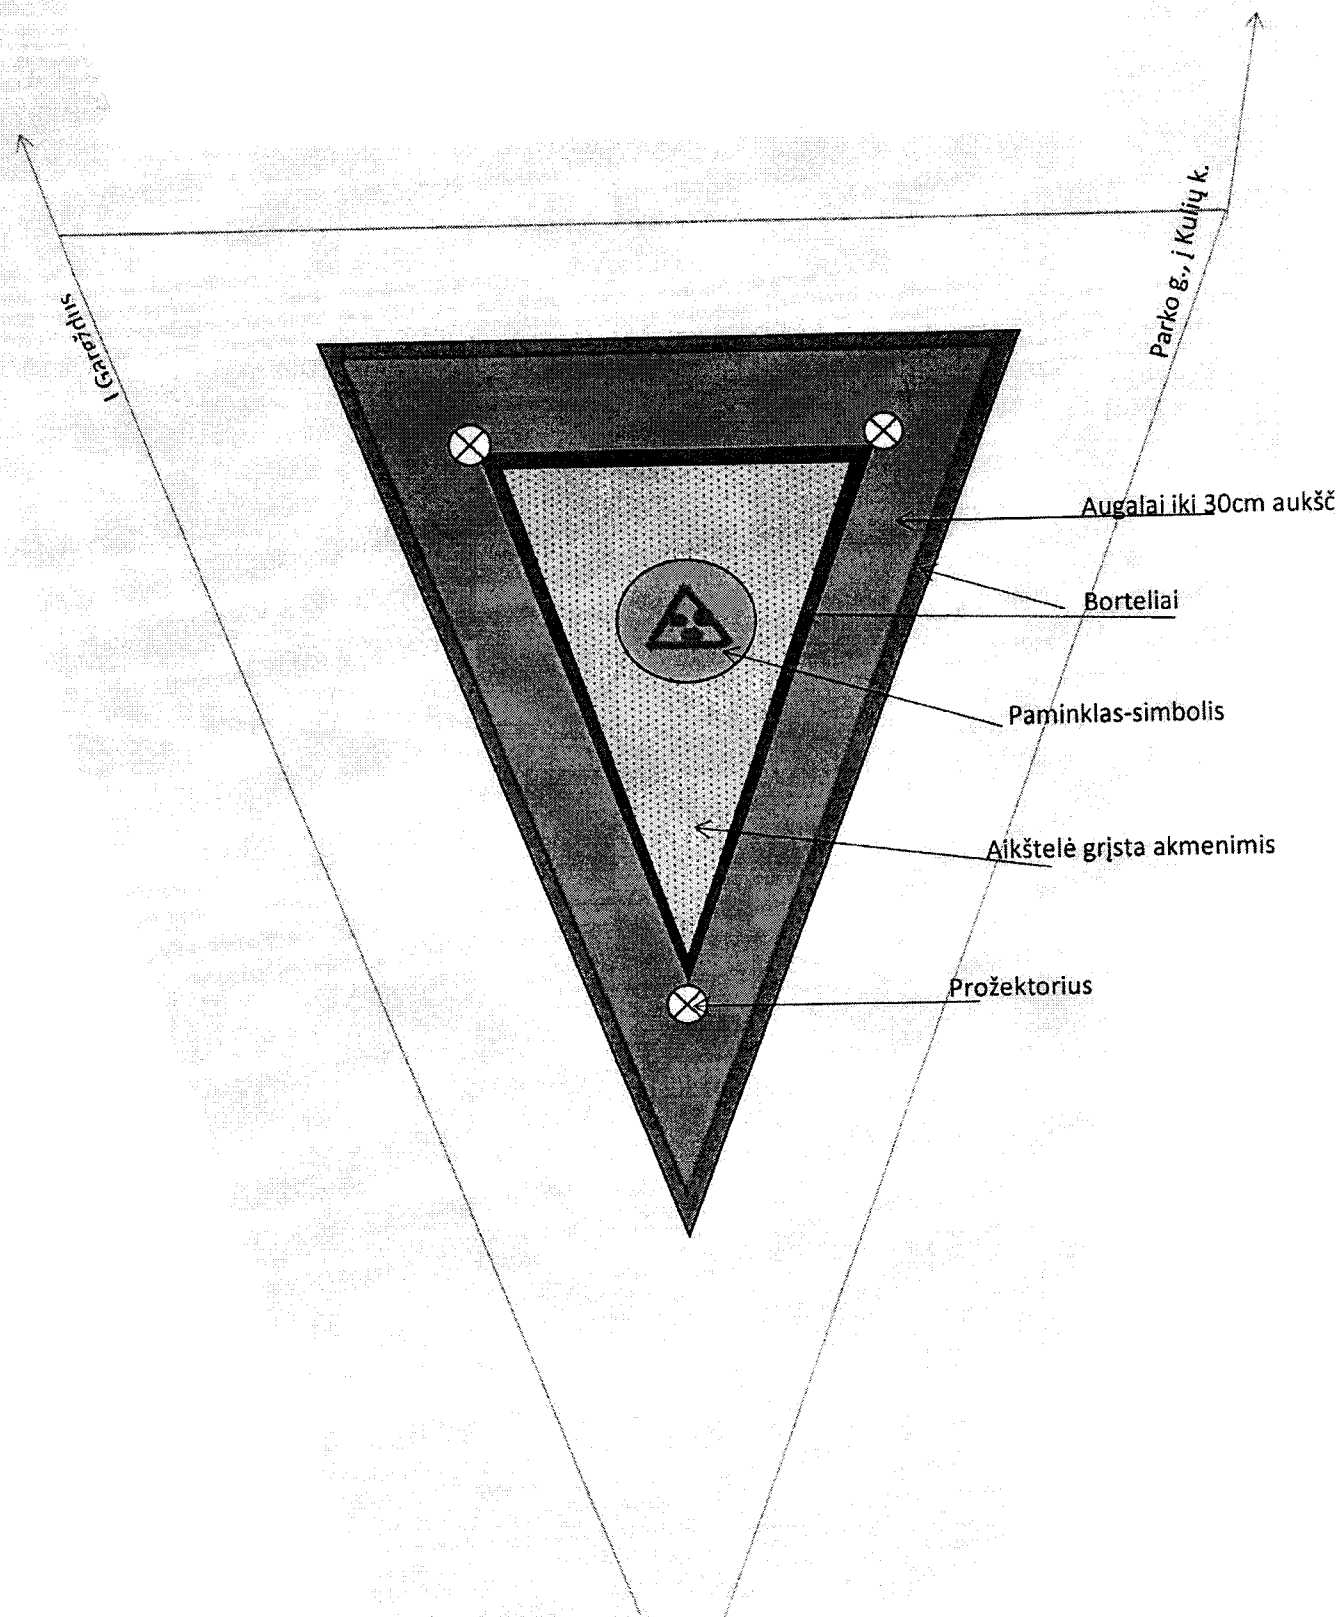

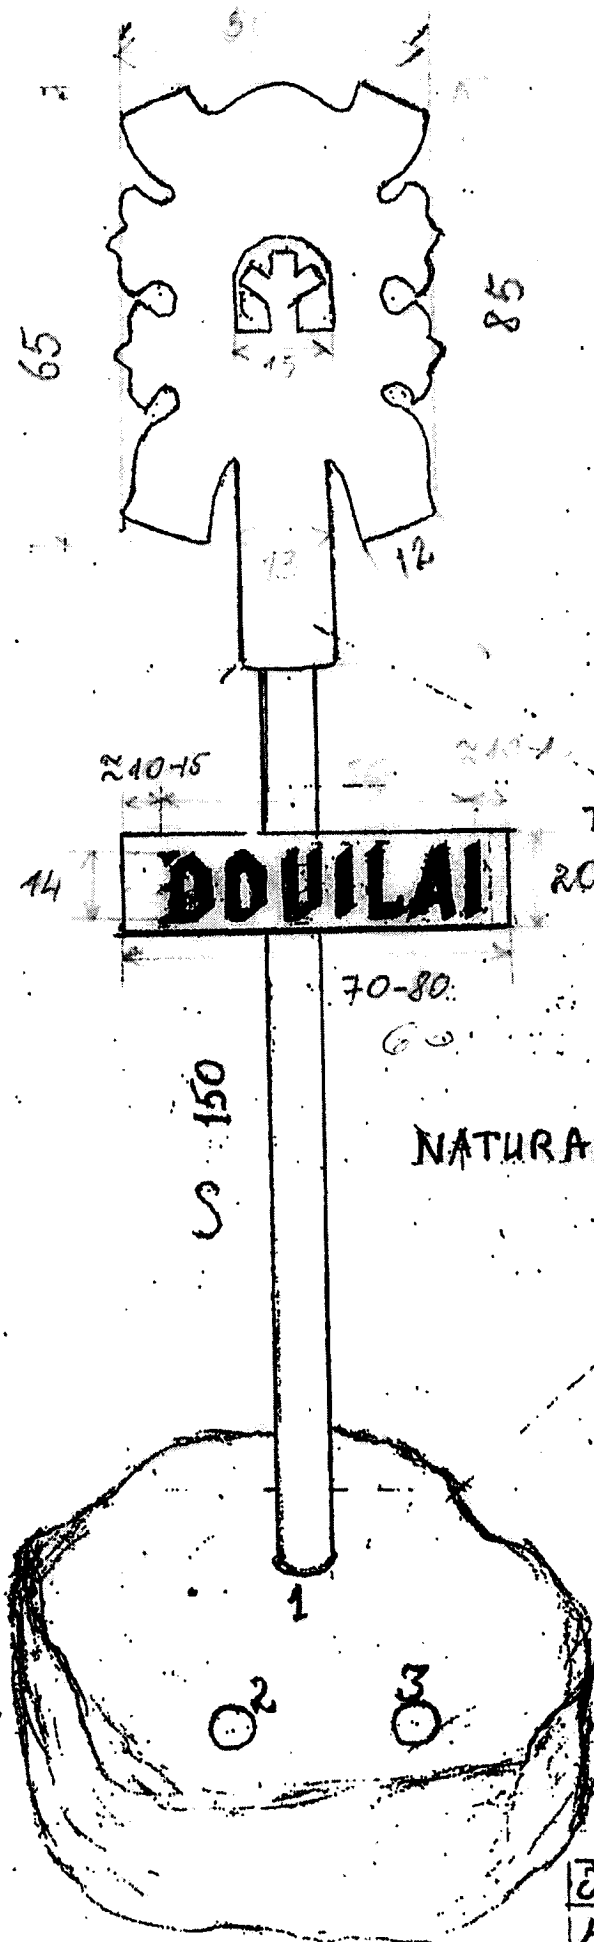

PASTABA-MAKETAS

PAGAMINTAS IŠ

ŽALVARIO M 1:10

TRYŠ ELEMENTAI JUNGIAMI
TRIKAMPIU STOVAIS, KIAURIN

20 1:2;3


NATURALUS AKMUO-LAUKO
RIEDULYS

M:1:10


OBJEKT DOVILŲ MŪS. SIMBOL


AUTOR. R. NORMANTAS


TAUTODAIL. MŪR. STATUSA

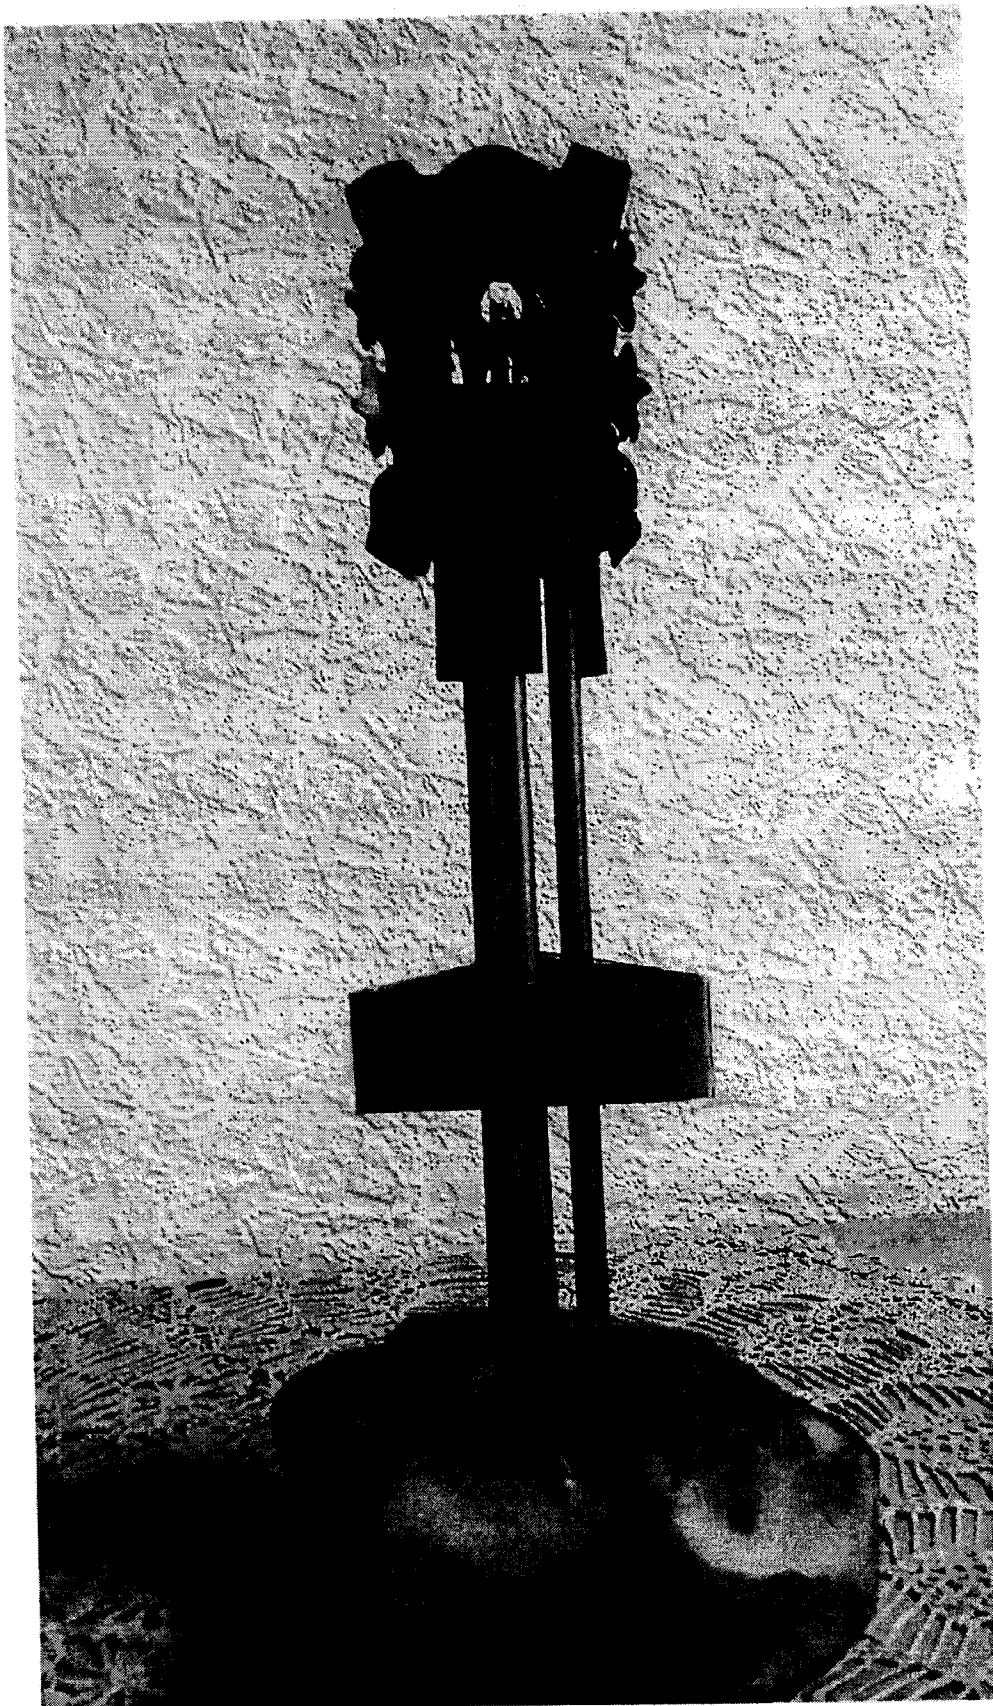

LED prožektoriai

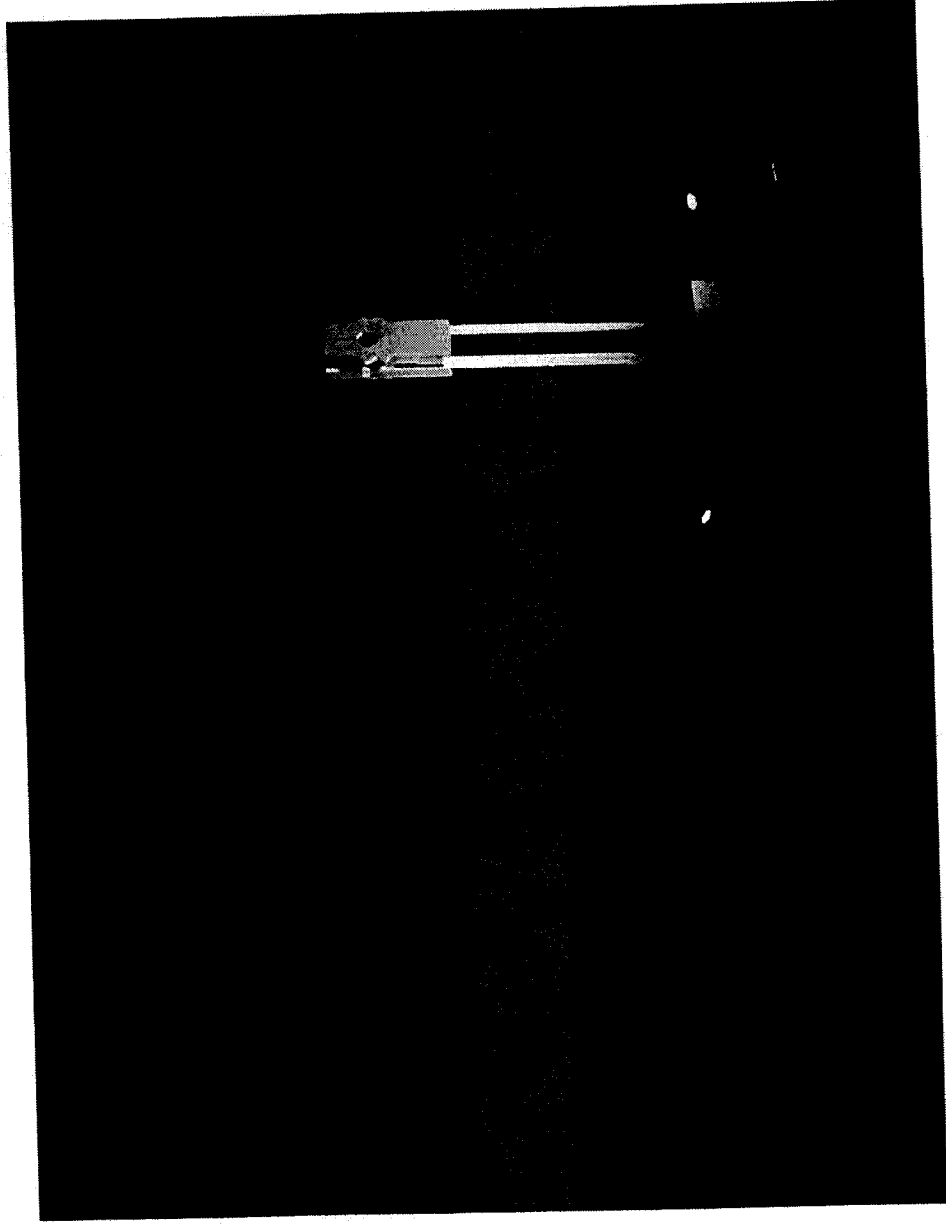

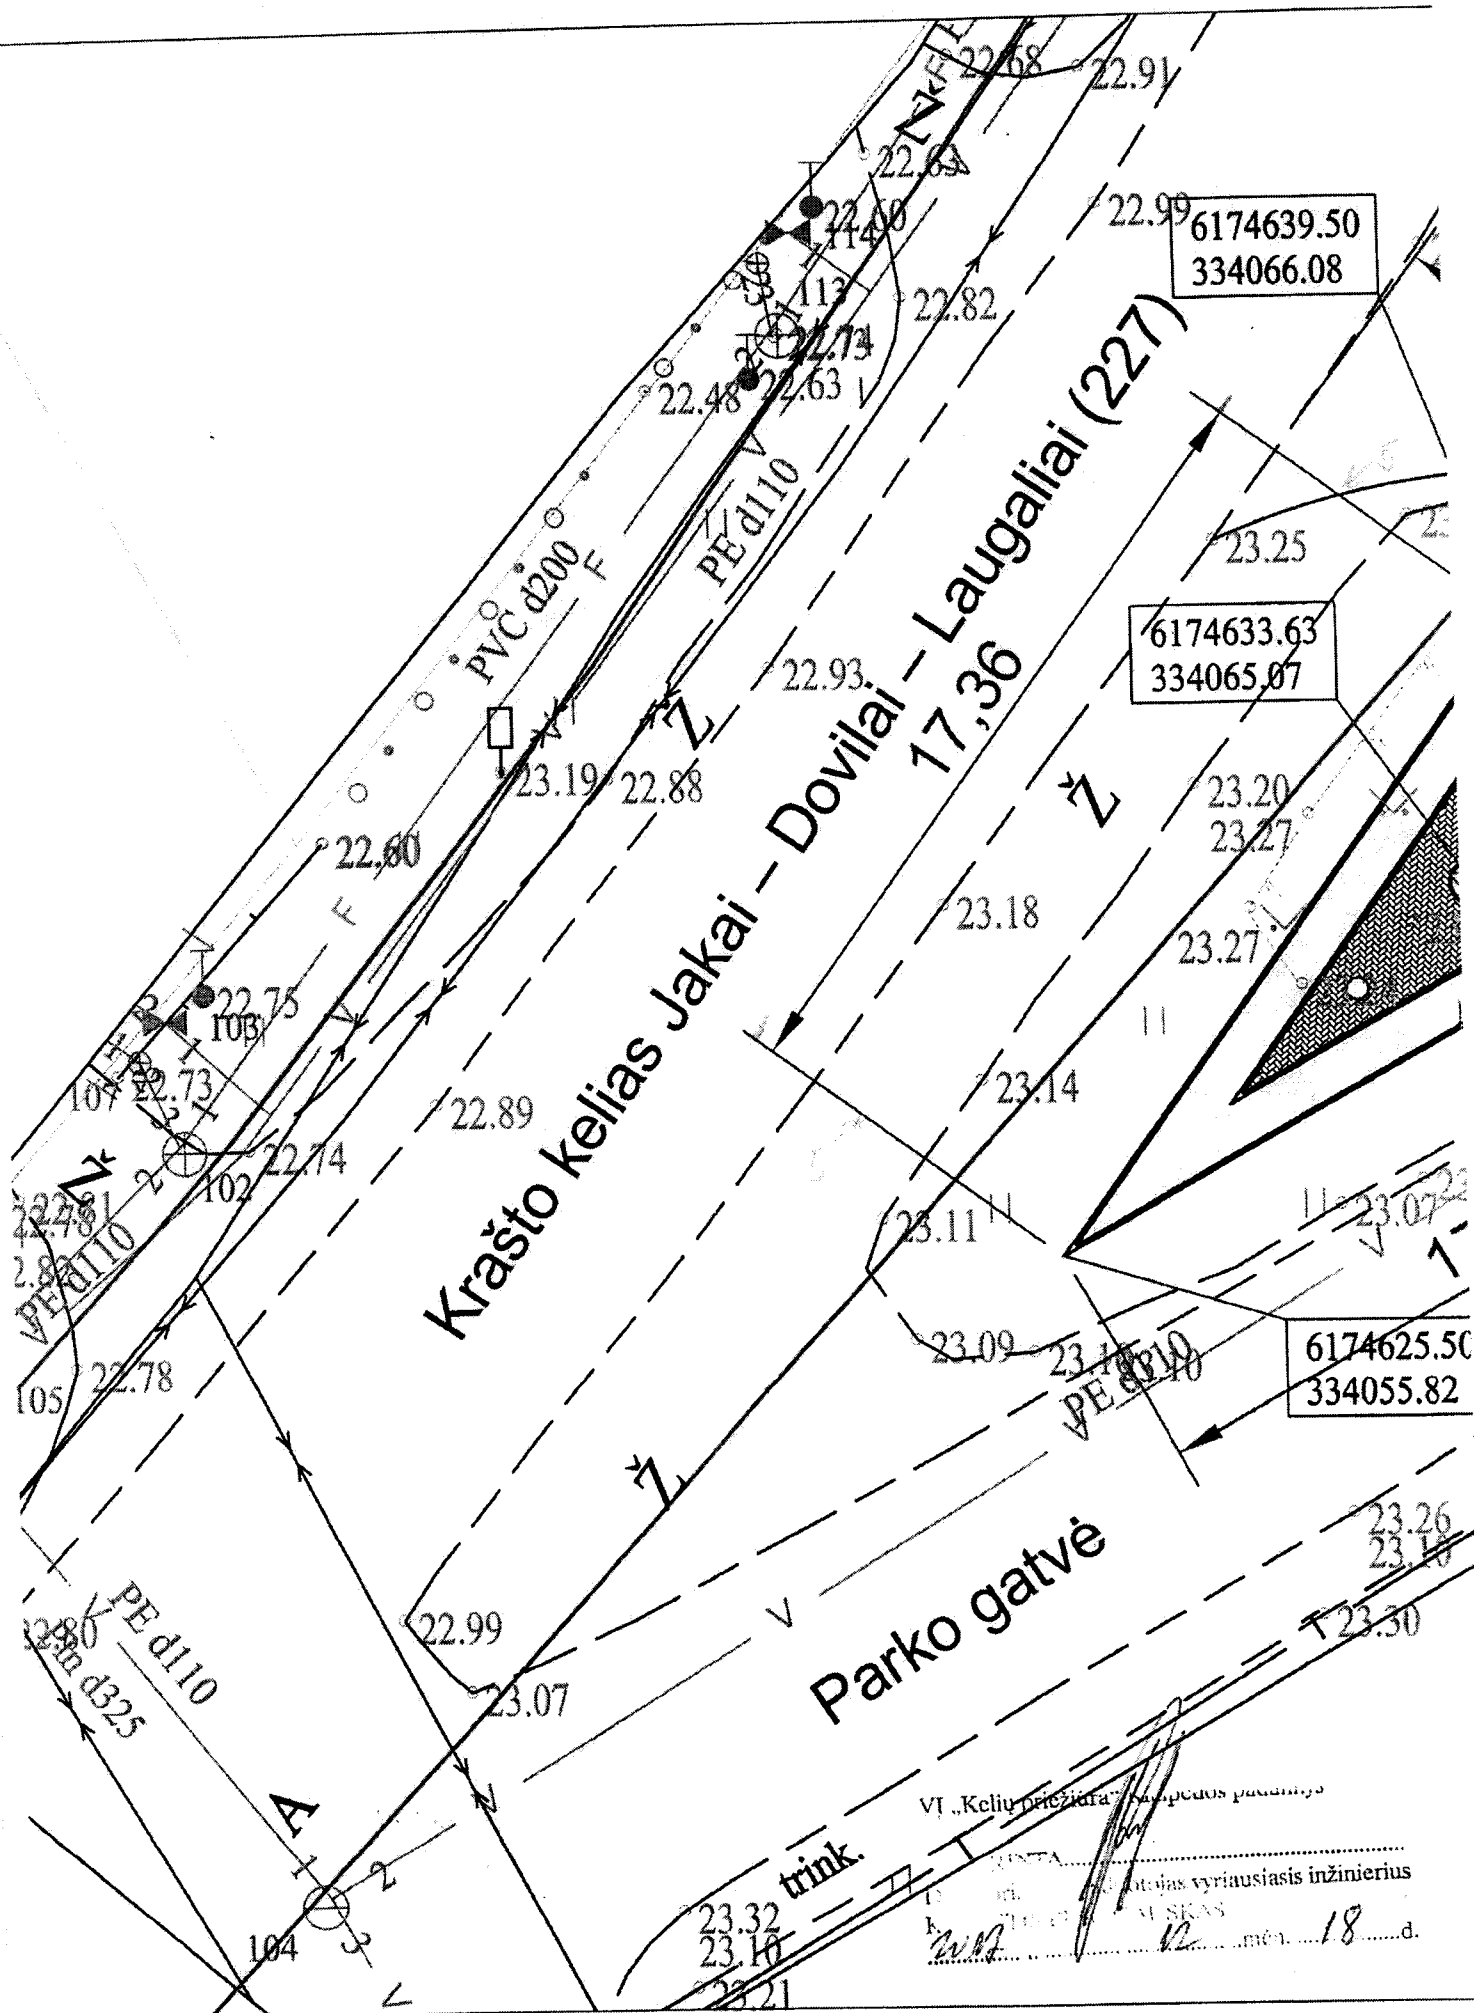

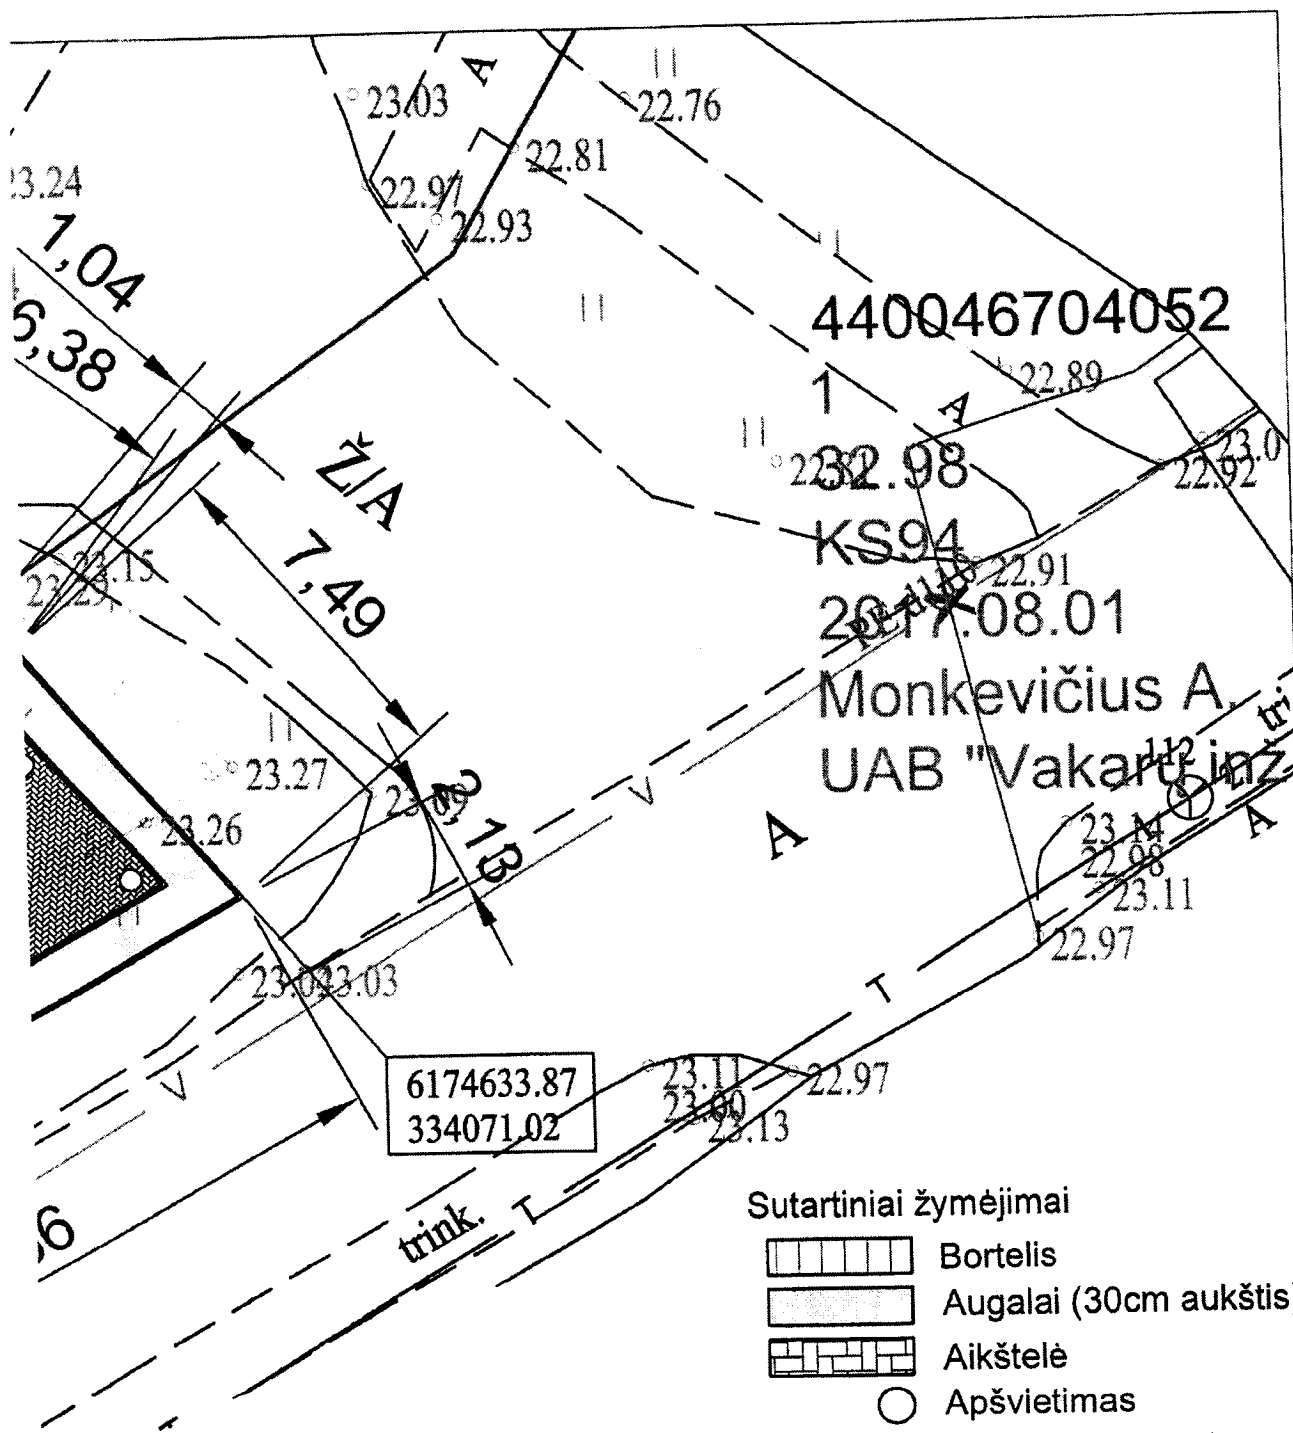

astaba:
 . Esamas monolitinis bortelis naikinamas.

Laidos statusas. Keitimų priežastis						
aida	Data					
testato Nr.	 HIDROSTATYBOS PROJEKTAI		DOVILŲ Miesto SIMBOLIS (PAMINKLAS)			
Inž.	T.Grundulas	<i>T.Grund</i>	2017	Dovilų miesto simbolio (paminklo) pastatymo schema		Laida
						o
LT	Statytojas KLAIPĖDOS RAJONO SAVIVALDYBĖS ADMINISTRACIJOS DOVILŲ SENIŪNIJA			HSP-2017/12-DMS-BD-01		Lapas 1
						Lapų 1