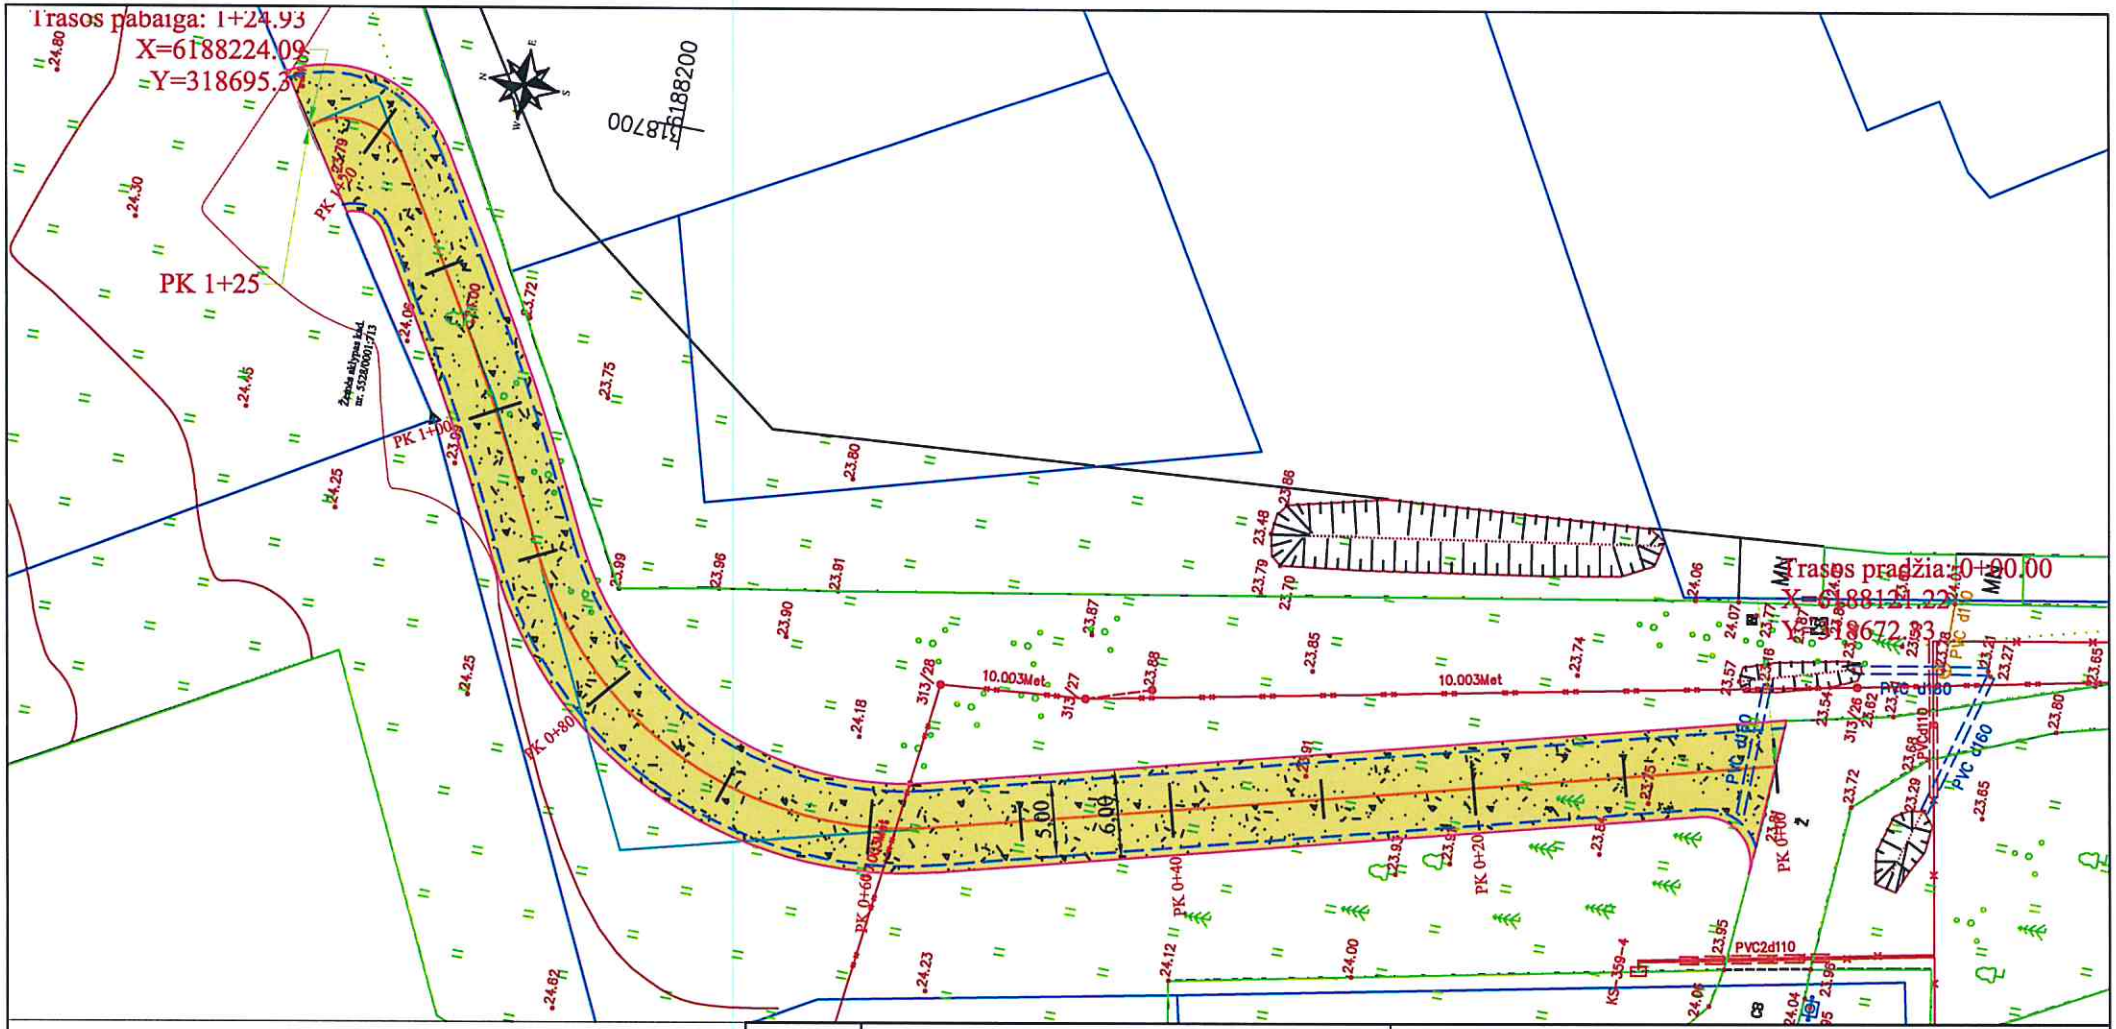

SUTARTINIAI ŽYMĖJIMAI

- PROJEKTUOJAMAS KELIAS SU ŽVYRO DANGA
- ŽEMĖS SKLYPŲ RIBOS
- PROJEKTUOJAMAS VAŽIUOJAMOSIOS DALIES KRAŠTAS
- PROJEKTUOJAMA SANKASOS BRIAUNA

ATESTATO NR	INDIVIDUALIOS VEIKLOS VYKDYMO PAŽYMA Nr. 639210			
ATESTATO NR	PAREIGOS	VARDAS, PAVARDĖ	PARAŠAS	DATA
23866	PV	P. Baltmiškis		2019
20665	PDV	P. Baltmiškis		2019

STADIJA: SP [redacted]

Užsakovas:

Privažiavimo kelio Klaipėdos raj. sav., Kretingalės sen., Bendikų k., statybos projektas

BRĖŽINYS: PLANAS

LAIDA: 0

MASTELIS	LAPAS	LAPŲ
M 1:500	1	1

19-12-SPP-BR2