


Stančių k. gatvių išdėstymo planas  
M 1:1000

Klaipėdos rajono savivaldybės taryba  
20\_\_ m. \_\_\_\_\_ d. sprendimo Nr. \_\_\_\_  
\_\_\_\_\_ priedas

Kartografinis pagrindas		Ortofoto
Koordinačių nustatymo būdas		Grafinis
KOORDINAČIŲ ŽINIARAŠTIS		
Nr. plane	X	Y
A1	6188252	321080
A2	6188348	321204



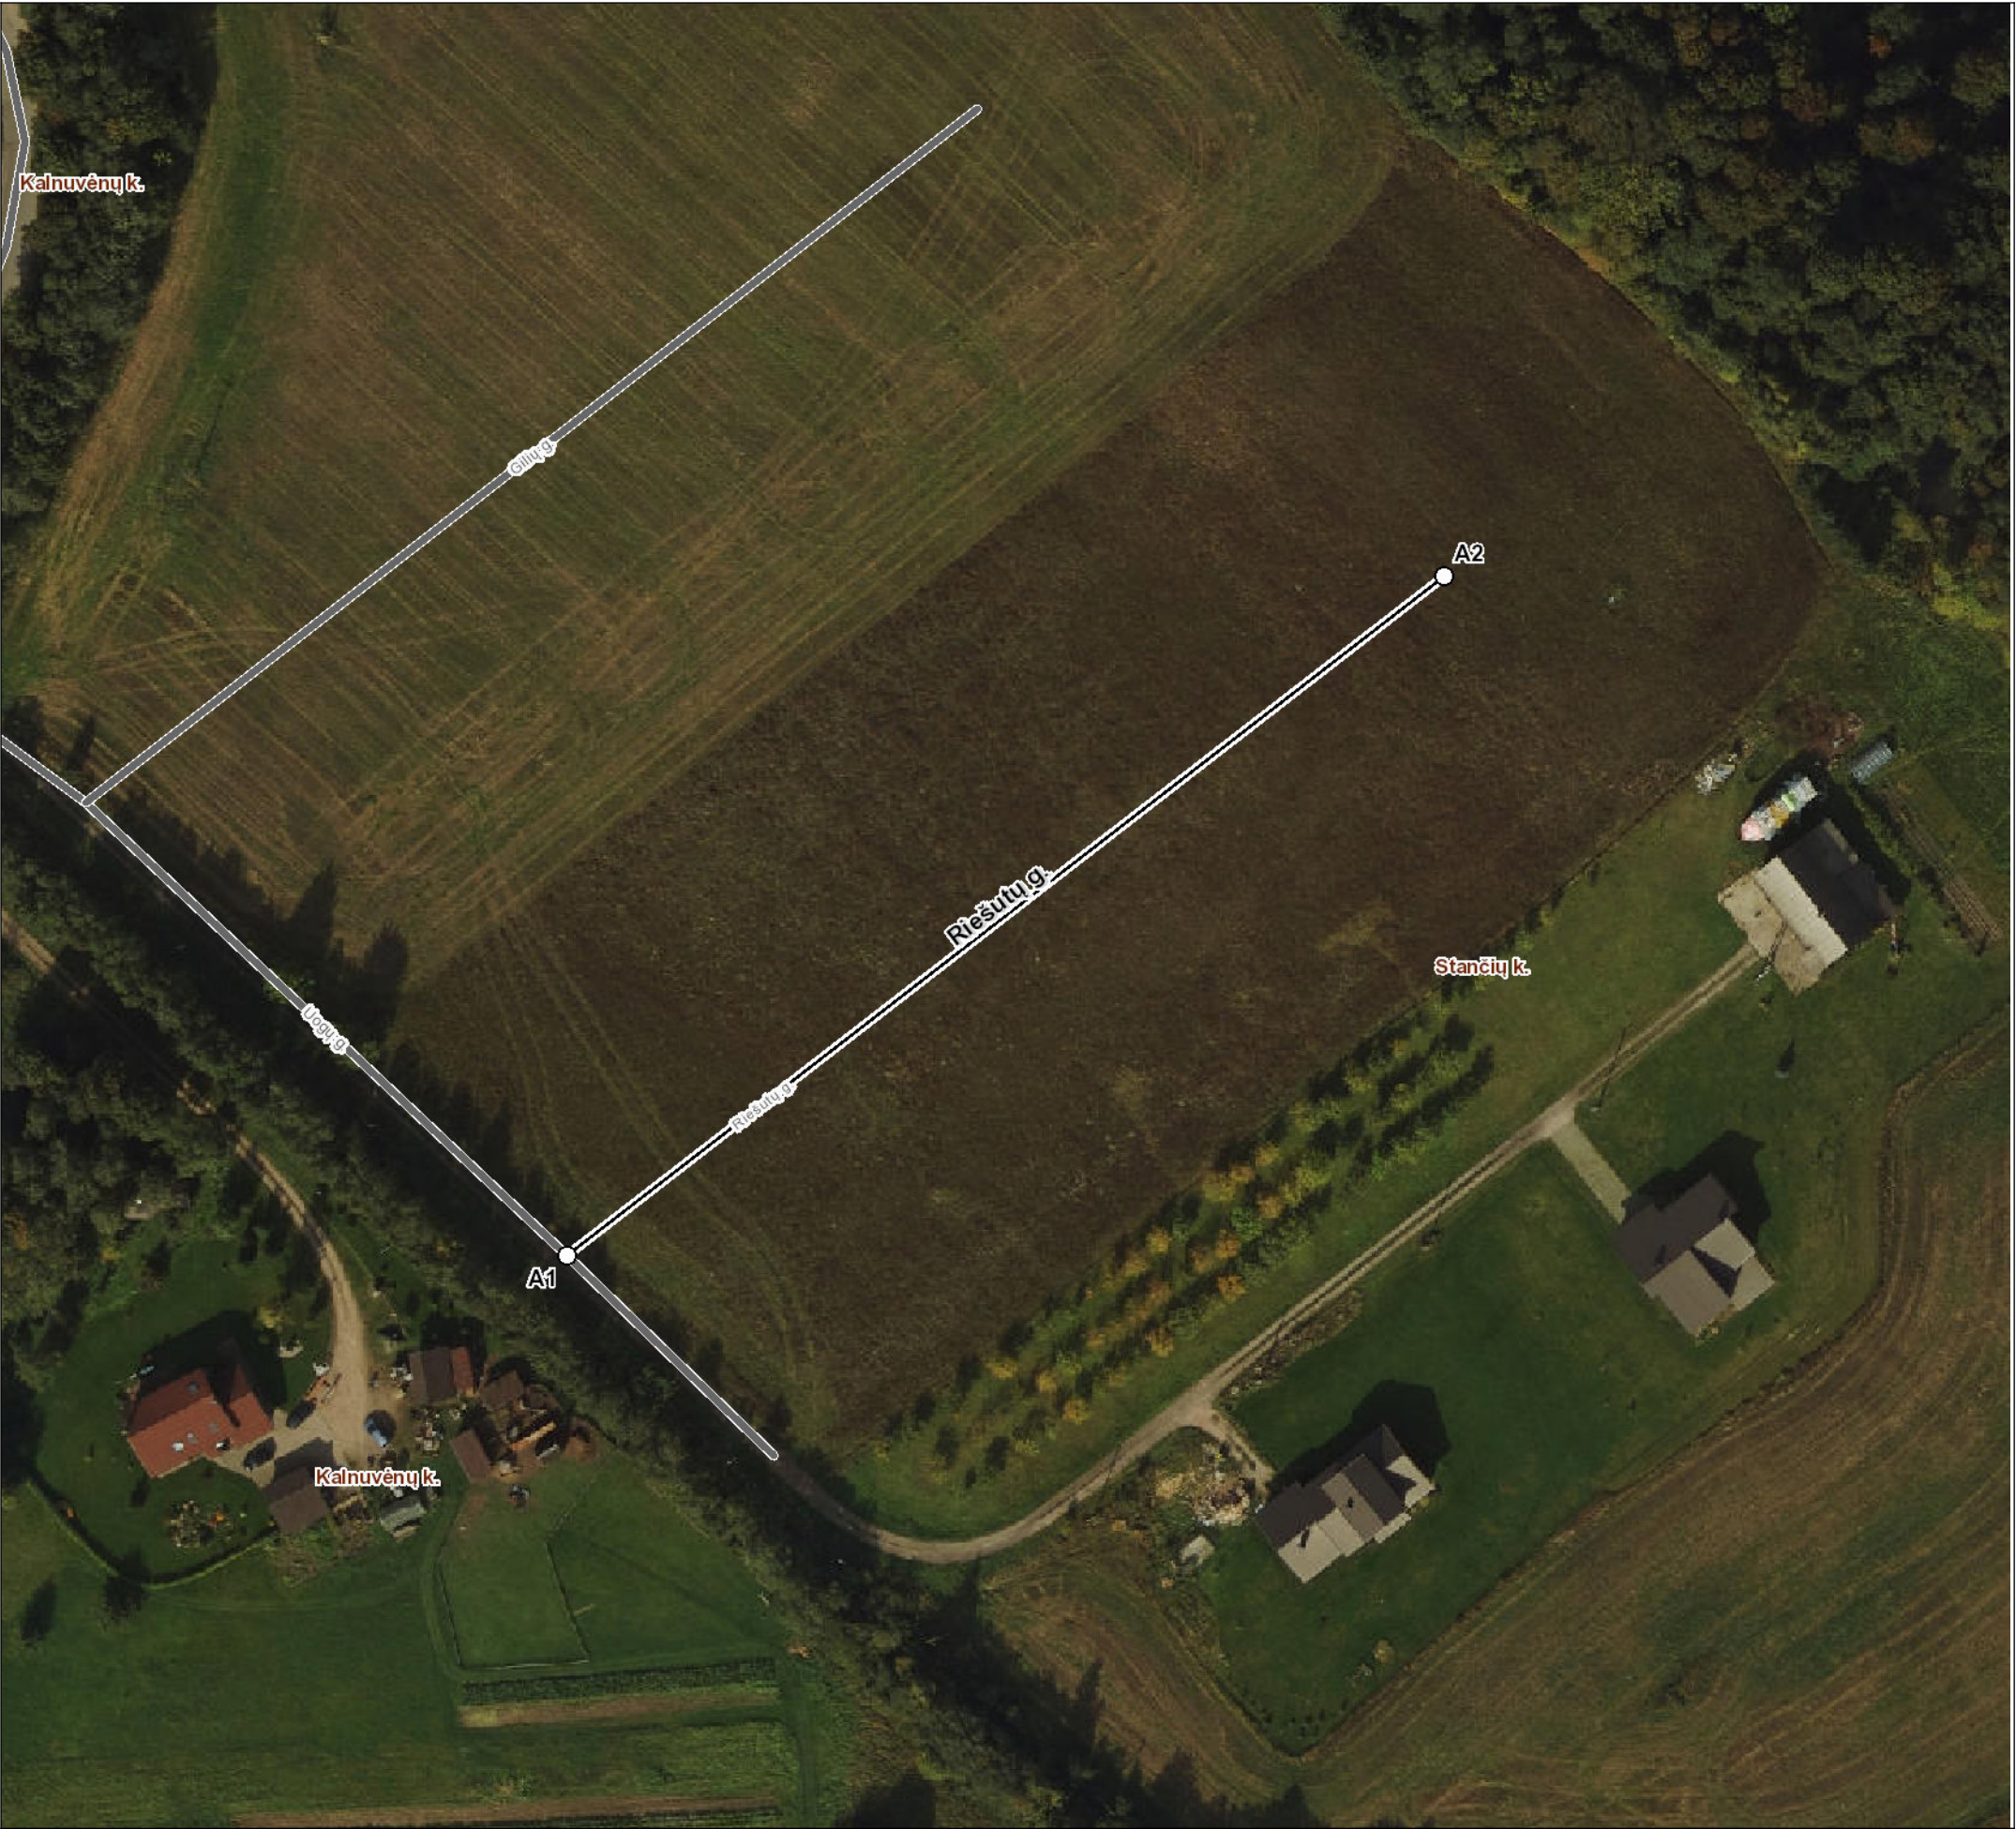

Klaipėdos rajono savivaldybės administracija

Klaipėdos g. 2 96130 Gargždai

**INFORMACIJA APIE PAVADINIMŲ GATVĖMS SUTEIKIMĄ AR KEITIMĄ**

\_\_\_\_\_ Nr. \_\_\_\_\_  
(data)

Savivaldybės pavadinimas: **Klaipėdos rajono**

Savivaldybės tarybos sprendimo dėl pavadinimo  
gatvei suteikimo ar keitimo Nr. ir priėmimo data: \_\_\_\_\_, **20** \_\_\_\_\_ **m.** \_\_\_\_\_ **d.**

Gyvenamosios vietovės pavadinimas: **Stančių k.**

Gyvenamosios vietovės identifikavimo kodas: **27418**

Suteiktas gatvės pavadinimas	Buvęs gatvės pavadinimas	Gatvės taškų, pažymėtų plane, Nr.	Pastabos apie gatvės prijungimą, buvusį priklausymą kitai gyvenamajai vietai ir kita
	Riešutų gatvė	A1-A2	

Dokumentą parengė: Vyriausioji specialistė AUŠRA KUNDROTIENĖ