


Gindulių k. gatvių išdėstymo planas  
M 1:2000

Klaipėdos rajono savivaldybės taryba  
20\_\_ m. \_\_\_\_\_ d. sprendimo Nr. \_\_\_\_  
\_\_\_\_\_ priedas

|                             |         |          |
|-----------------------------|---------|----------|
| Kartografinis pagrindas     |         | Ortofoto |
| Koordinačių nustatymo būdas |         | Grafinis |
| KOORDINAČIŲ ŽINIARAŠTIS     |         |          |
| Nr. plane                   | X       | Y        |
| A1                          | 6180971 | 324258   |
| A2                          | 6180989 | 324782   |

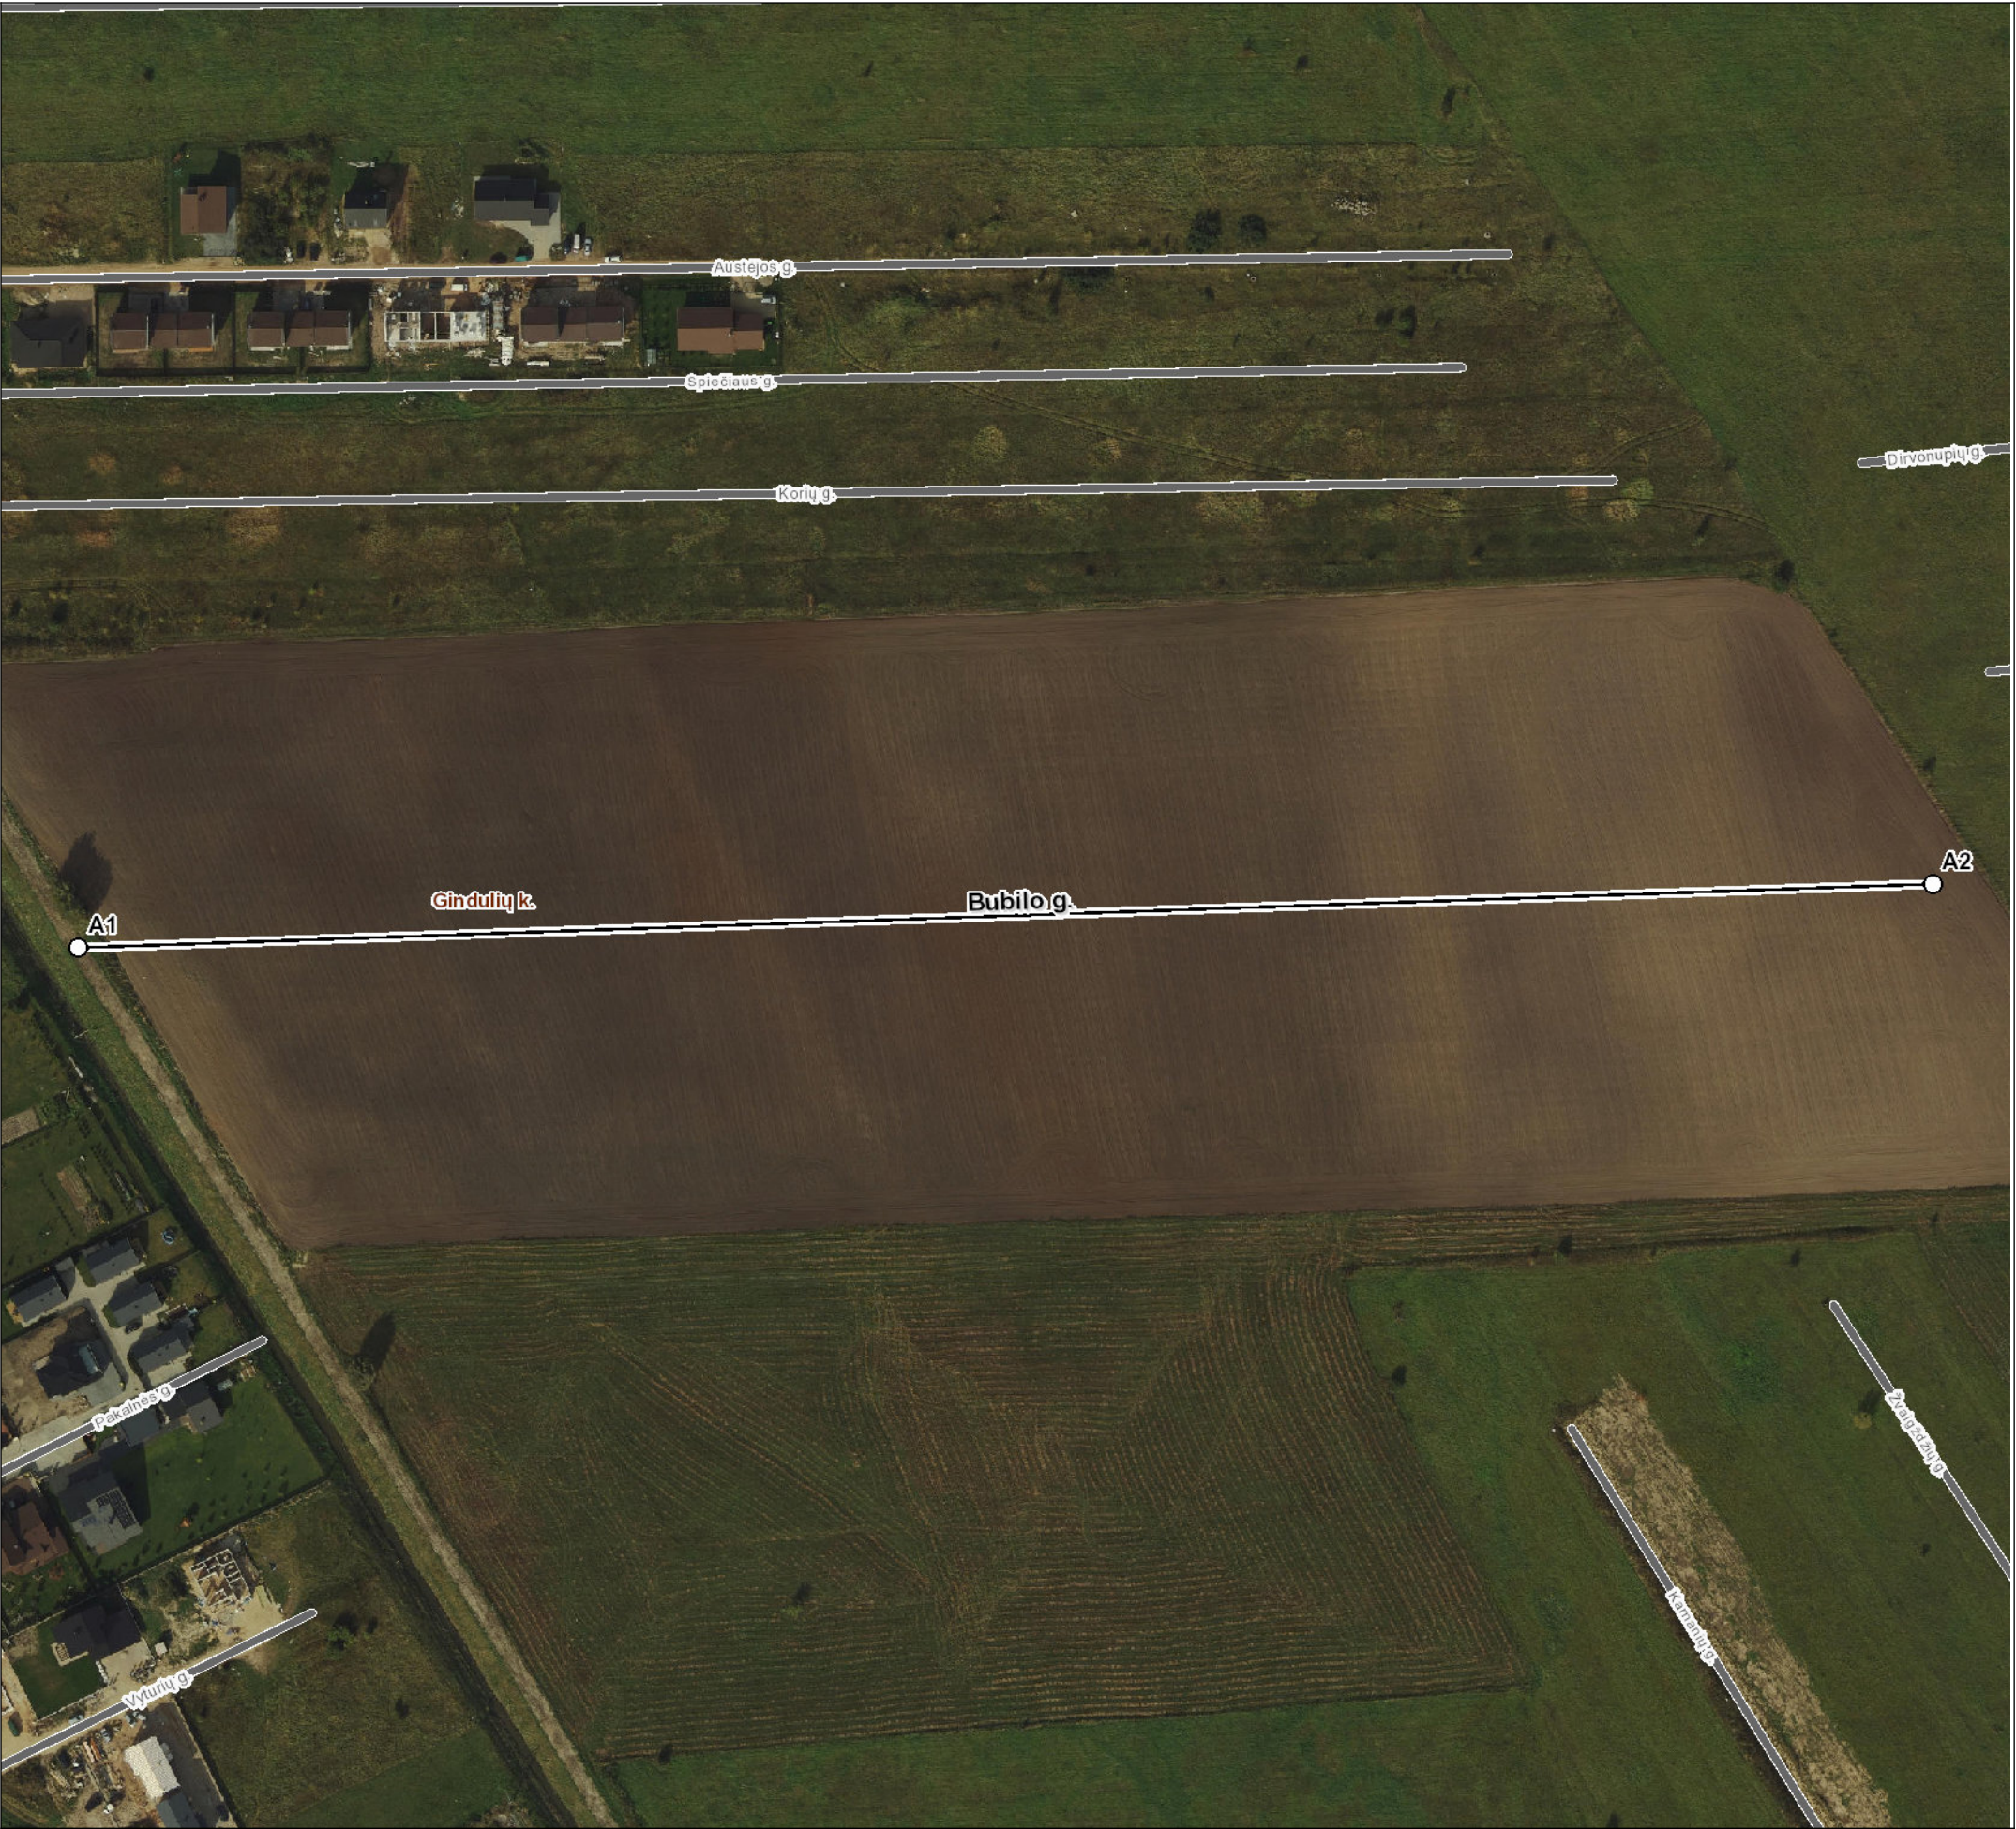

Klaipėdos rajono savivaldybės administracija

Klaipėdos g. 2 96130 Gargždai

**INFORMACIJA APIE PAVADINIMŲ GATVĖMS SUTEIKIMĄ AR KEITIMĄ**

\_\_\_\_\_ Nr. \_\_\_\_\_  
(data)

Savivaldybės pavadinimas: **Klaipėdos rajono**

Savivaldybės tarybos sprendimo dėl pavadinimo  
gatvei suteikimo ar keitimo Nr. ir priėmimo data: \_\_\_\_\_, **20** \_\_\_\_\_ **m.** \_\_\_\_\_ **d.**

Gyvenamosios vietovės pavadinimas: **Gindulių k.**

Gyvenamosios vietovės identifikavimo kodas: **14903**

| Suteiktas gatvės pavadinimas | Buvęs gatvės pavadinimas | Gatvės taškų, pažymėtų plane, Nr. | Pastabos apie gatvės prijungimą, buvusį priklausymą kitai gyvenamajai vietai ir kita |
|------------------------------|--------------------------|-----------------------------------|--|
| Bubilo gatvė                 |                          | A1-A2                             |  |

Dokumentą parengė: Vyriausioji specialistė AUŠRA KUNDROTIENĖ