


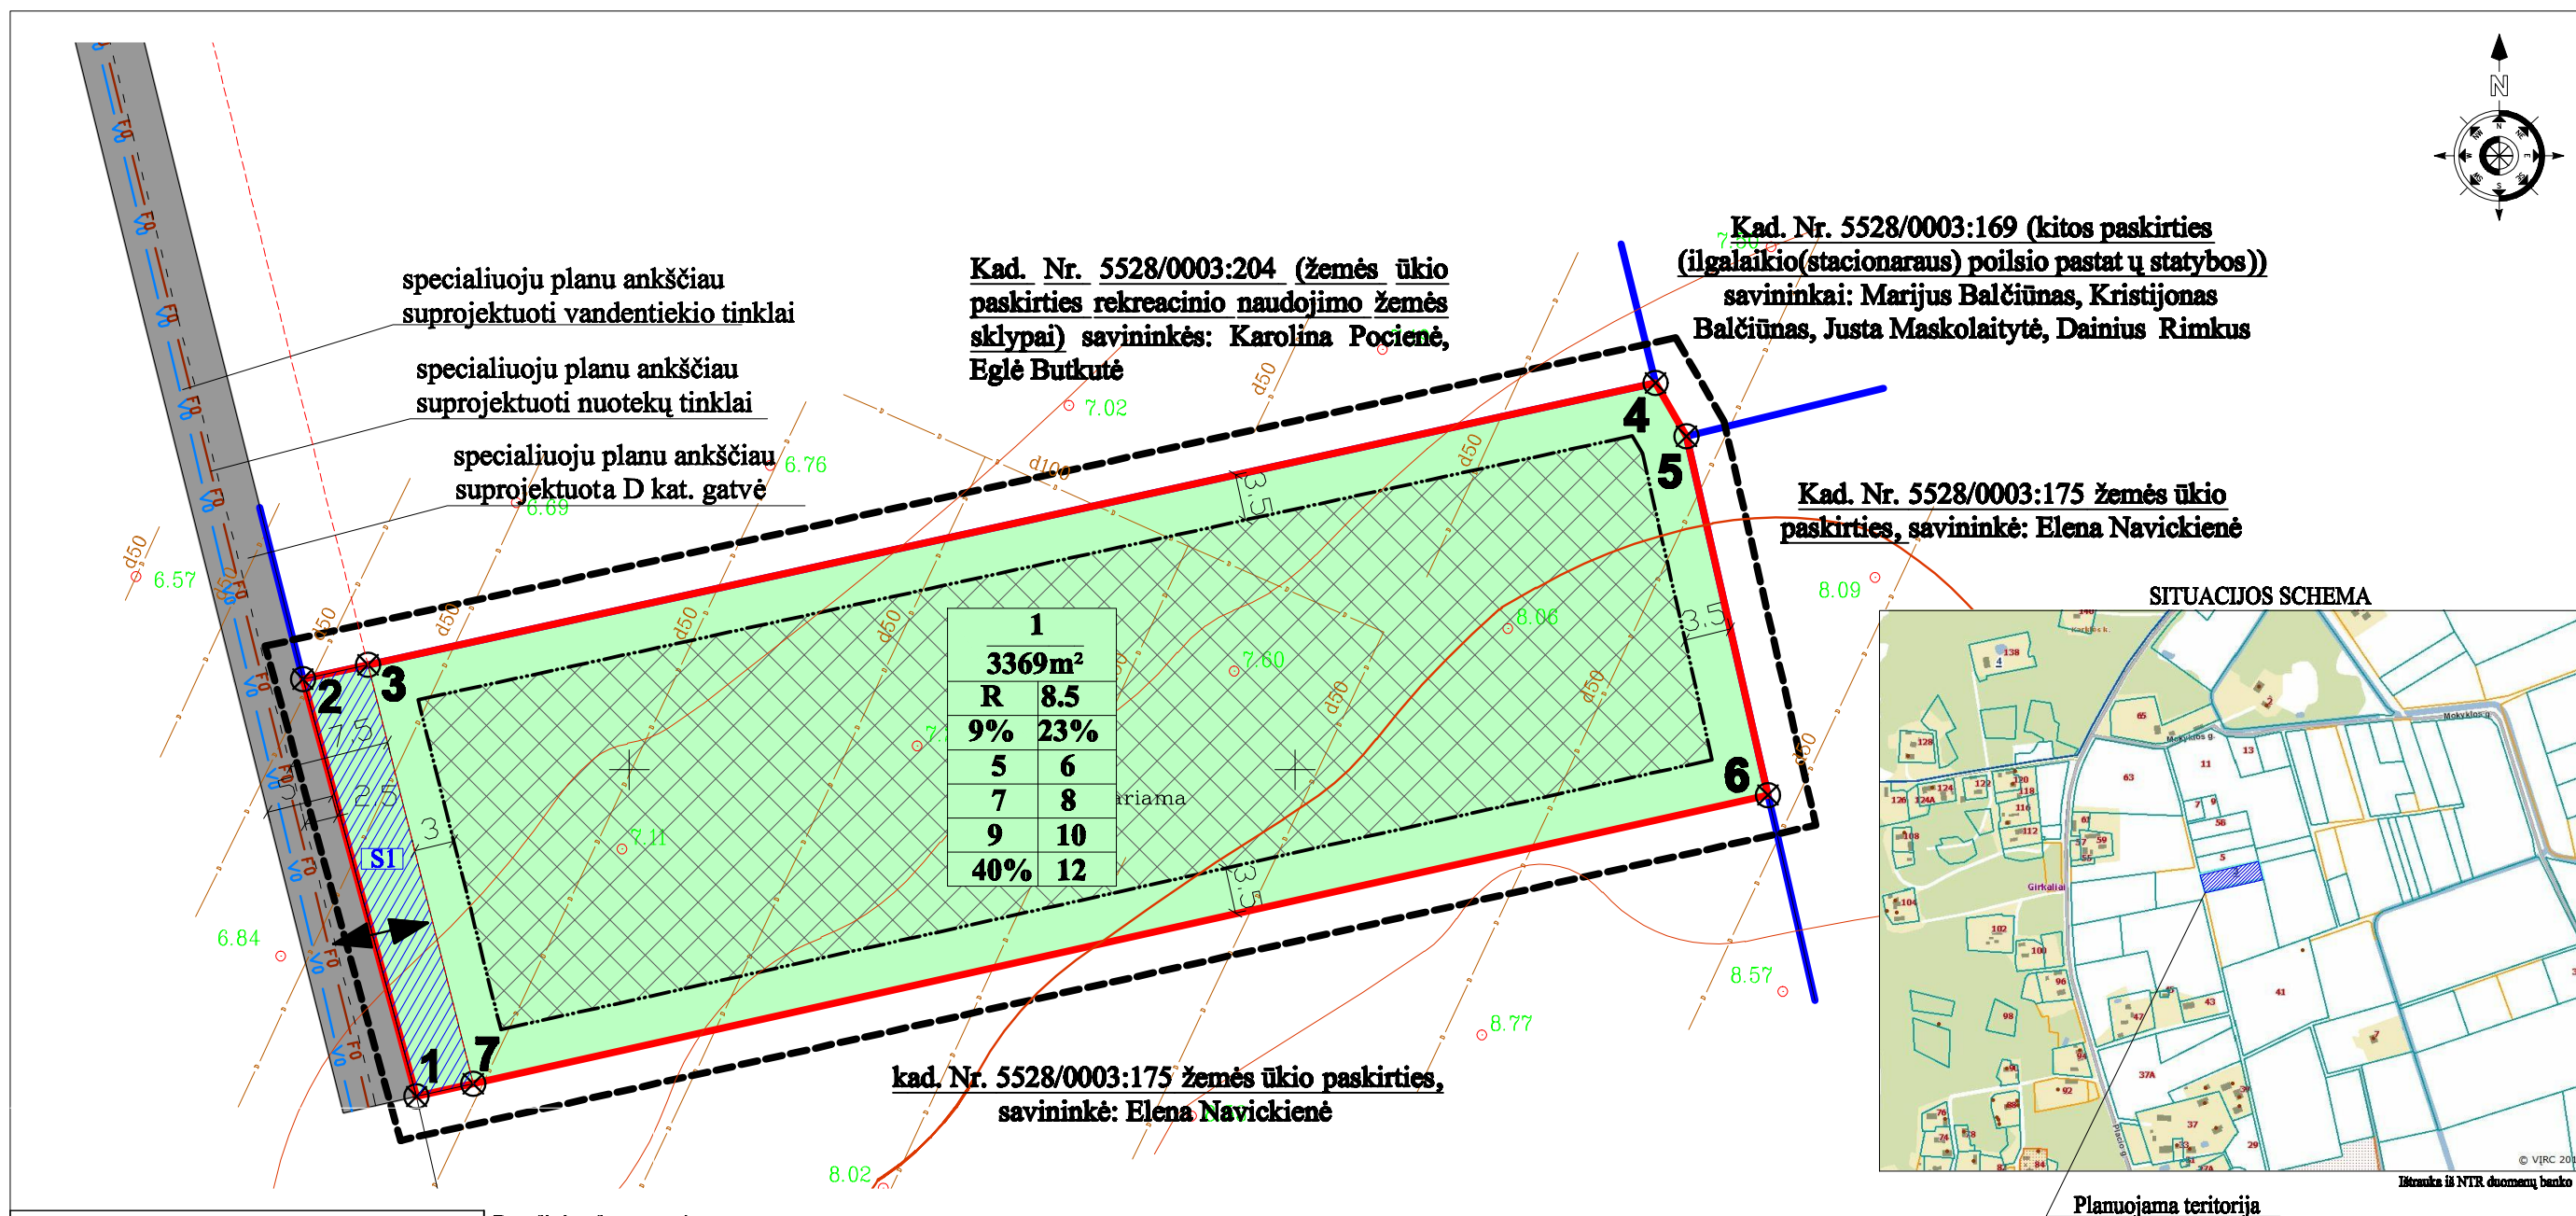

SUTARTINIAI ŽENKLAI	
R	Rekreacinė teritorija
	Statinų statybos riba
	Statinų statybos riba
	Specialioju planu ankščiau suprojektuoti vandentiekio tinklai
	Specialioju planu ankščiau suprojektuoti nuotekų tinklai
	Grotelių skylių ribos su kaimiškais namais
	Statybos riba
	Gatvės raudonosios linijos
	Kelio/gatvės važiavimo dalis
	Statomų statinių zona
	Servituto zona
	Įvažiavimas/ Išvažiavimas
	Sklypo/servituto ribų pastikio taškai

Detaliojo plano esmė:
pakeisti žemės sklypo pagrindinę naudojimo paskirtį į kitos paskirties žemę, naudojimo būdą - rekreacinės teritorijos, pobūdį - ilgalaikio (stacionaraus) poilsio pastatų statybos, nustatyti teritorijos tvarkymo ir režimo reikalavimus.

PRIVALOMIEJI TERITORIJOS TVARKYMO IR NAUDOJIMO REŽIMO REIKALAVIMAI

- 1 - žemės sklypo (teritorijos) naudojimo būdas;
- 2 - leistinas pastatų aukštis (metrais);
- 3 - leistinas užstatymo tankumas;
- 4 - leistinas užstatymo intensyvumas;
- 5 - statinių statybos vieta, statybos riba ar linija;
- 6 - komunalinių ar vietinių inžinerinių tinklų, teritorijos (žemės sklypo) inžinerinio aprūpinimo būdai ir komunikaciniai koridoriai;
- 7 - susisiekimo sistemos organizavimas, transporto aratai;
- 8 - servitutai;
- 9 - urbanistiniai ir architektūriniai reikalavimai;
- 10 - gamtos ir kultūros paveldo vertybių apsaugos reikalavimai;
- 11 - teritorijos (žemės sklypo) apželdinimas - proc. nuo sklypo ploto;
- 12 - specialiosios žemės ir miško naudojimo sąlygos.

n	
m	
1	2
3	4
5	6
7	8
9	10
11	12

n - sklypo numeris;
m - sklypo plotas, m²;

PLANAVIMO ORGANIZATORIAI
Lorete Kniežienė **Igaliotas** **SPALVIMONTUS** **Direktorius**
Sutinku su detaliojo plano sprendimais **Valdas Petryla**

UAB "ALMONTUS"

www.almontus.lt

L. Kanto g.22-2, LT - 92237, Klaipėda. Tel./faks. (8-46) 381728, info@almontus.lt

Atestato Nr.	Pareigos	V. Pavardė	Parašas	Data
	Direktorius	V. Petryla		2014
31130	DPS	A. Armalis		2014
	Aplinkos inž.	V. Brazienė		2014

Planavimo organizatorius: Loreta Kniežienė
Planuojama teritorija: Karklės k.

Projekto pavadinimas: *Detalusis planas Karklės k., Klaipėdos r. sav. ; 0,3369 ha ploto, kad. Nr. 5528/0003:359*

	Brėžinio pavadinimas:
--	-----------------------

KONCEPCIJOS BRĖŽINYS

Plotas, ha	Mastelis	Formatas	Lapas	Lapų
0,3369	1:500	A3	1	1