
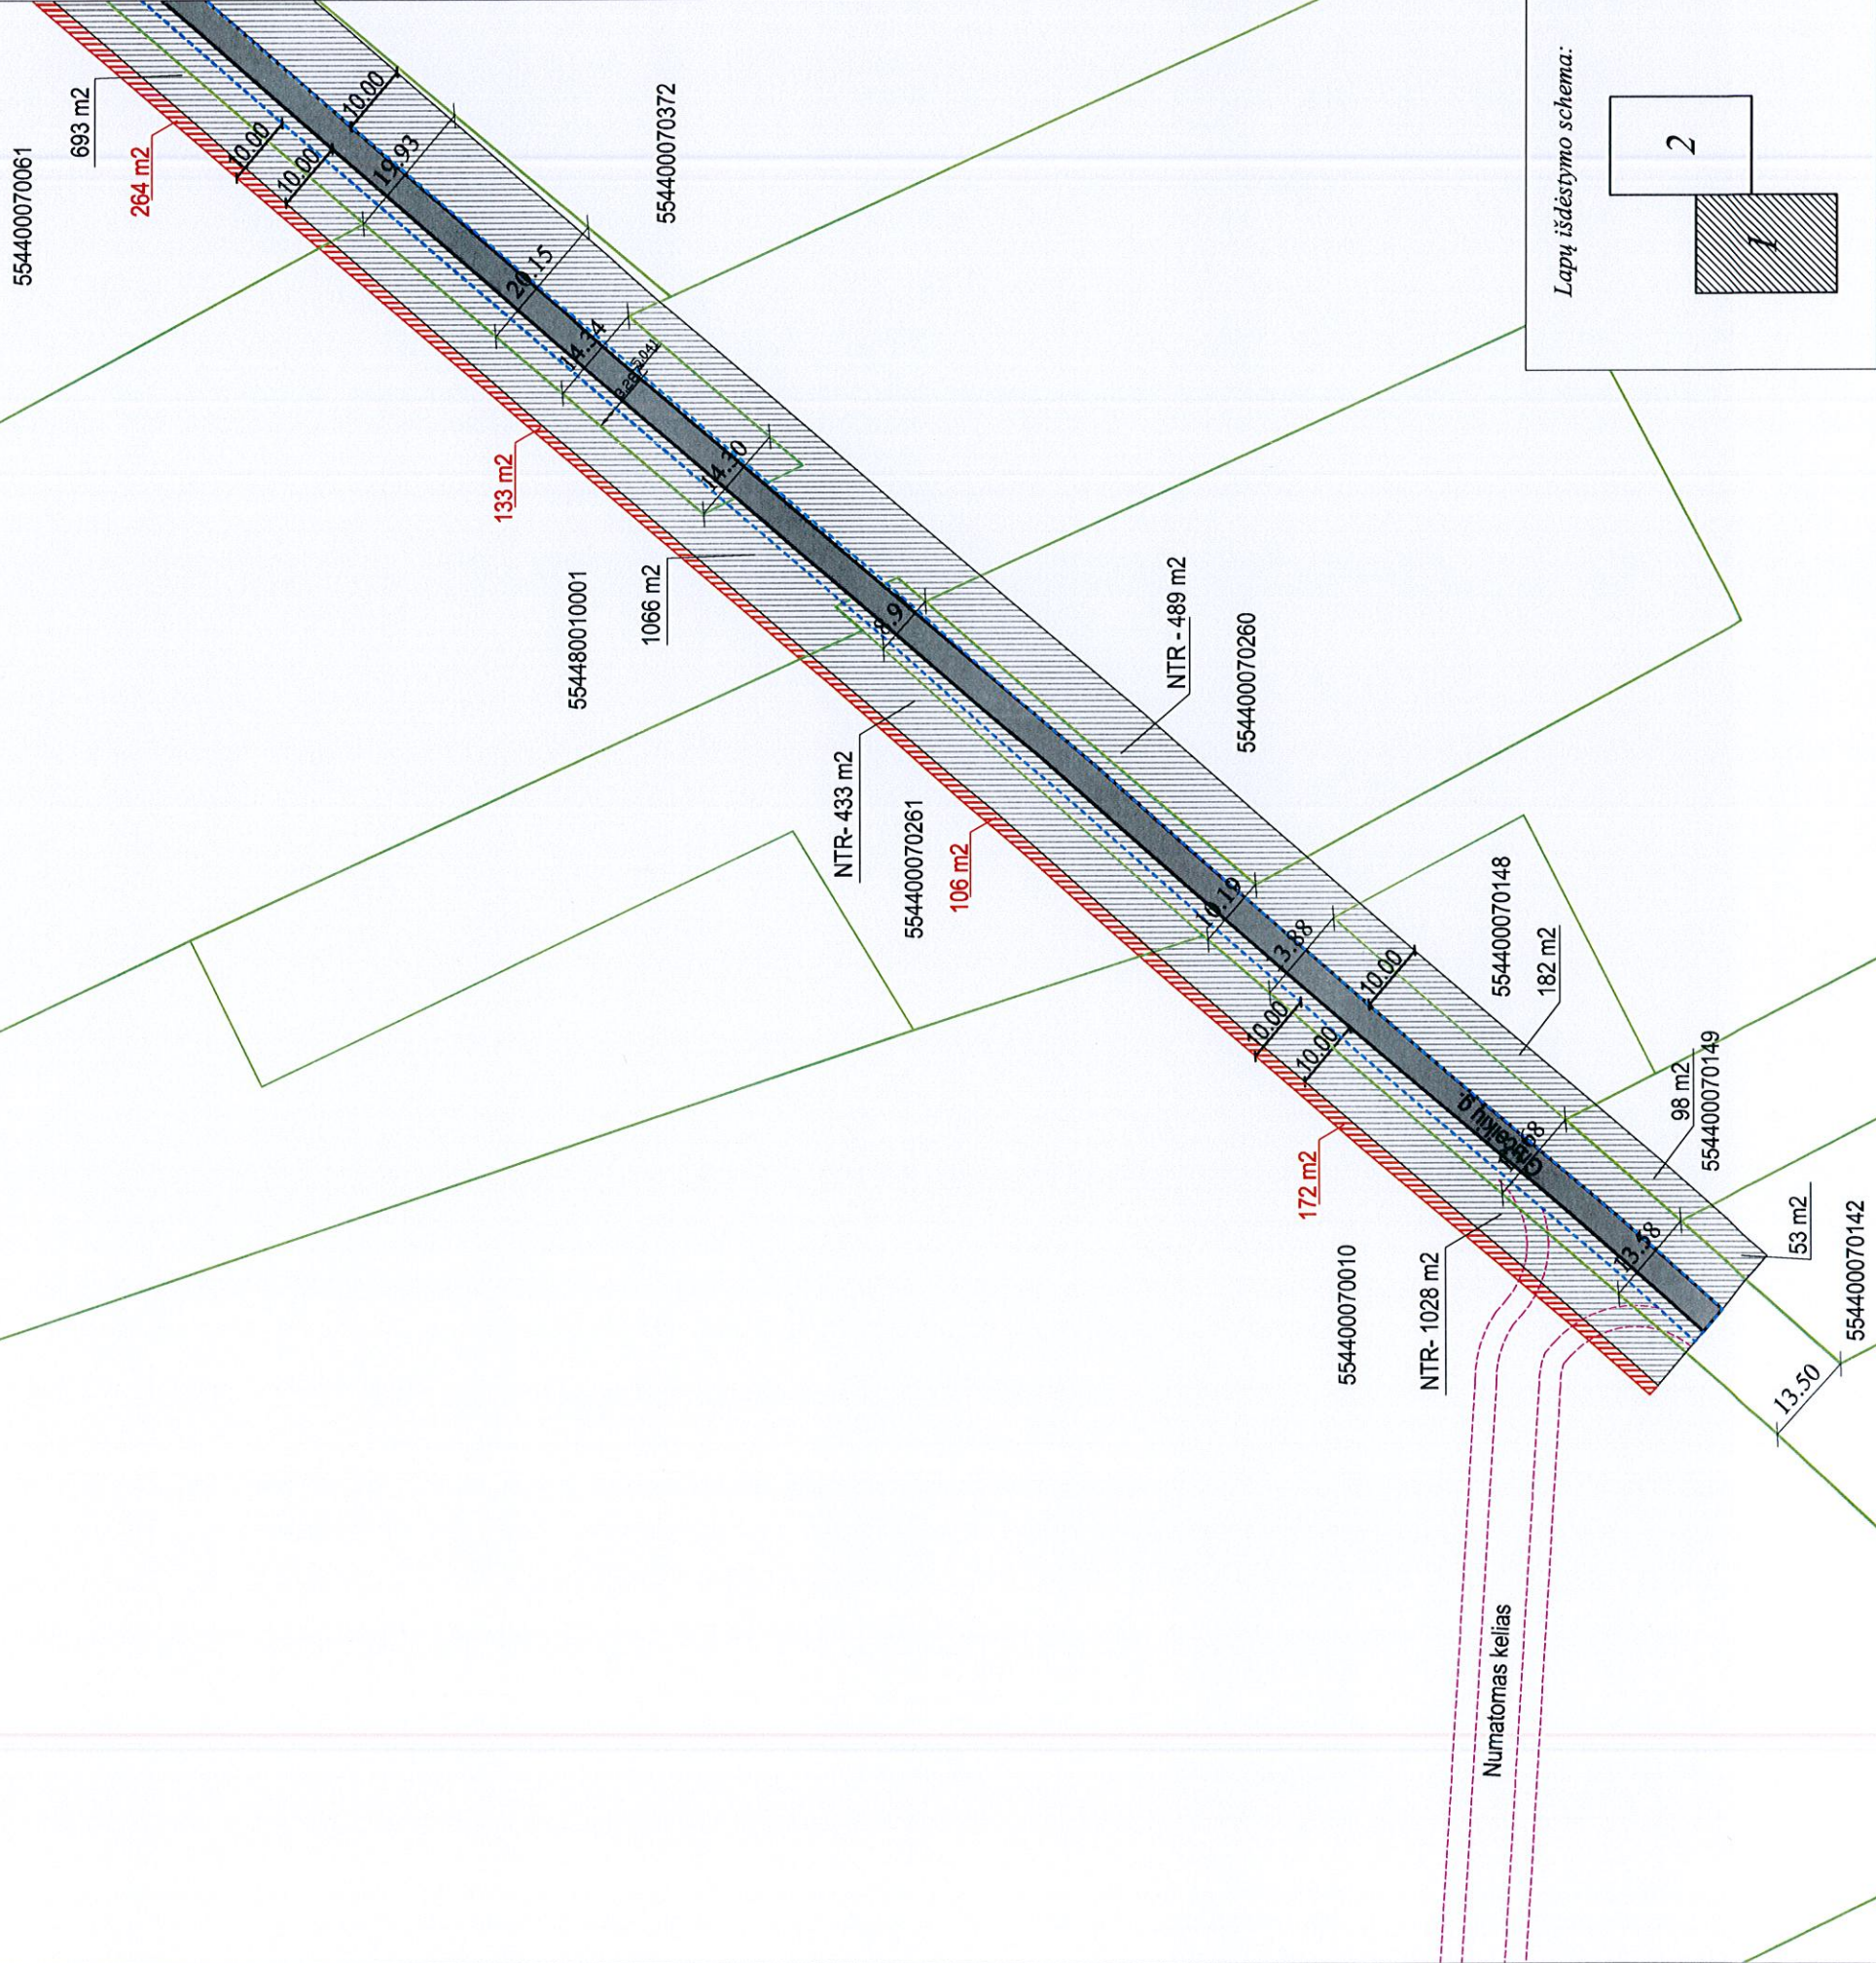



Sutartiniai žymėjimai

- Žemės sklypų ribos
- Esama Gručėikių g. važiuojamoji dalis (asfaltbetonis)
- Projektuojama Gručėikių g. važiuojamosios dalies (asfaltbetonio) kraštinė nauja riba
- Esama Gručėikių g. kelio apsaugos zona (po 10 m)
- Gručėikių g. kelio apsaugos zonos pakitimas po rekonstravimo darbų
- Statomas privažiuojamasis kelias

PRIEDAS NR. 2
Prie 2016-09-.... Susistiekimo
komunikacijos rekonstravimo
sutarties Nr.....

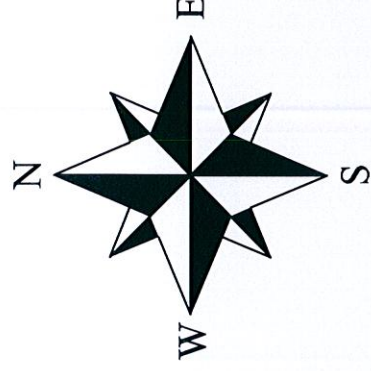

Lapų išdėstymo schema:



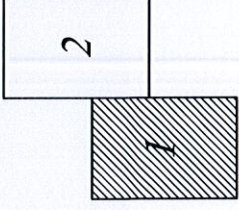


Komplekso pavadinimas:
Iv kategorijos vietinės reikšmės kelio Nr. KL 0407
(Gručėikių g.), rekonstravimas

Atestato Nr.	27858	PV	V. Vaičėkauskienė	2016	Brėžiniai: REKONSTRUOJAMOS KOMUNIKACIJOS (KELIO RUOŽO) PLANAS - SCHEMA Mastelis 1:500	Laida 0
Užsakovas:	UAB "V. Paulius & Associates Real estate"	SP			PR-GR-2016-SS-00.01	Lapas 1
						Lapa 2

Sutartiniai žymėjimai

- Žemės sklypų ribos
- Esama Gručėikių g. važiuojamoji dalis (asfaltbetonis)
- Projektuojama Gručėikių g. važiuojamosios dalies (asfaltbetonio) kraštinių nauja riba
- Esama Gručėikių g. kelio apsaugos zona (po 10 m)
- Gručėikių g. kelio apsaugos zonos pakitimas po rekonstravimo darbų

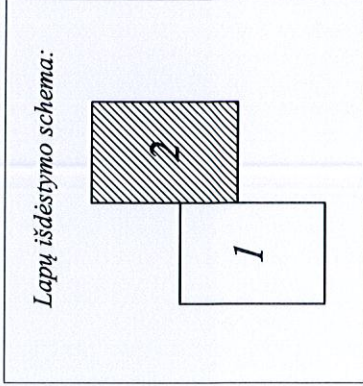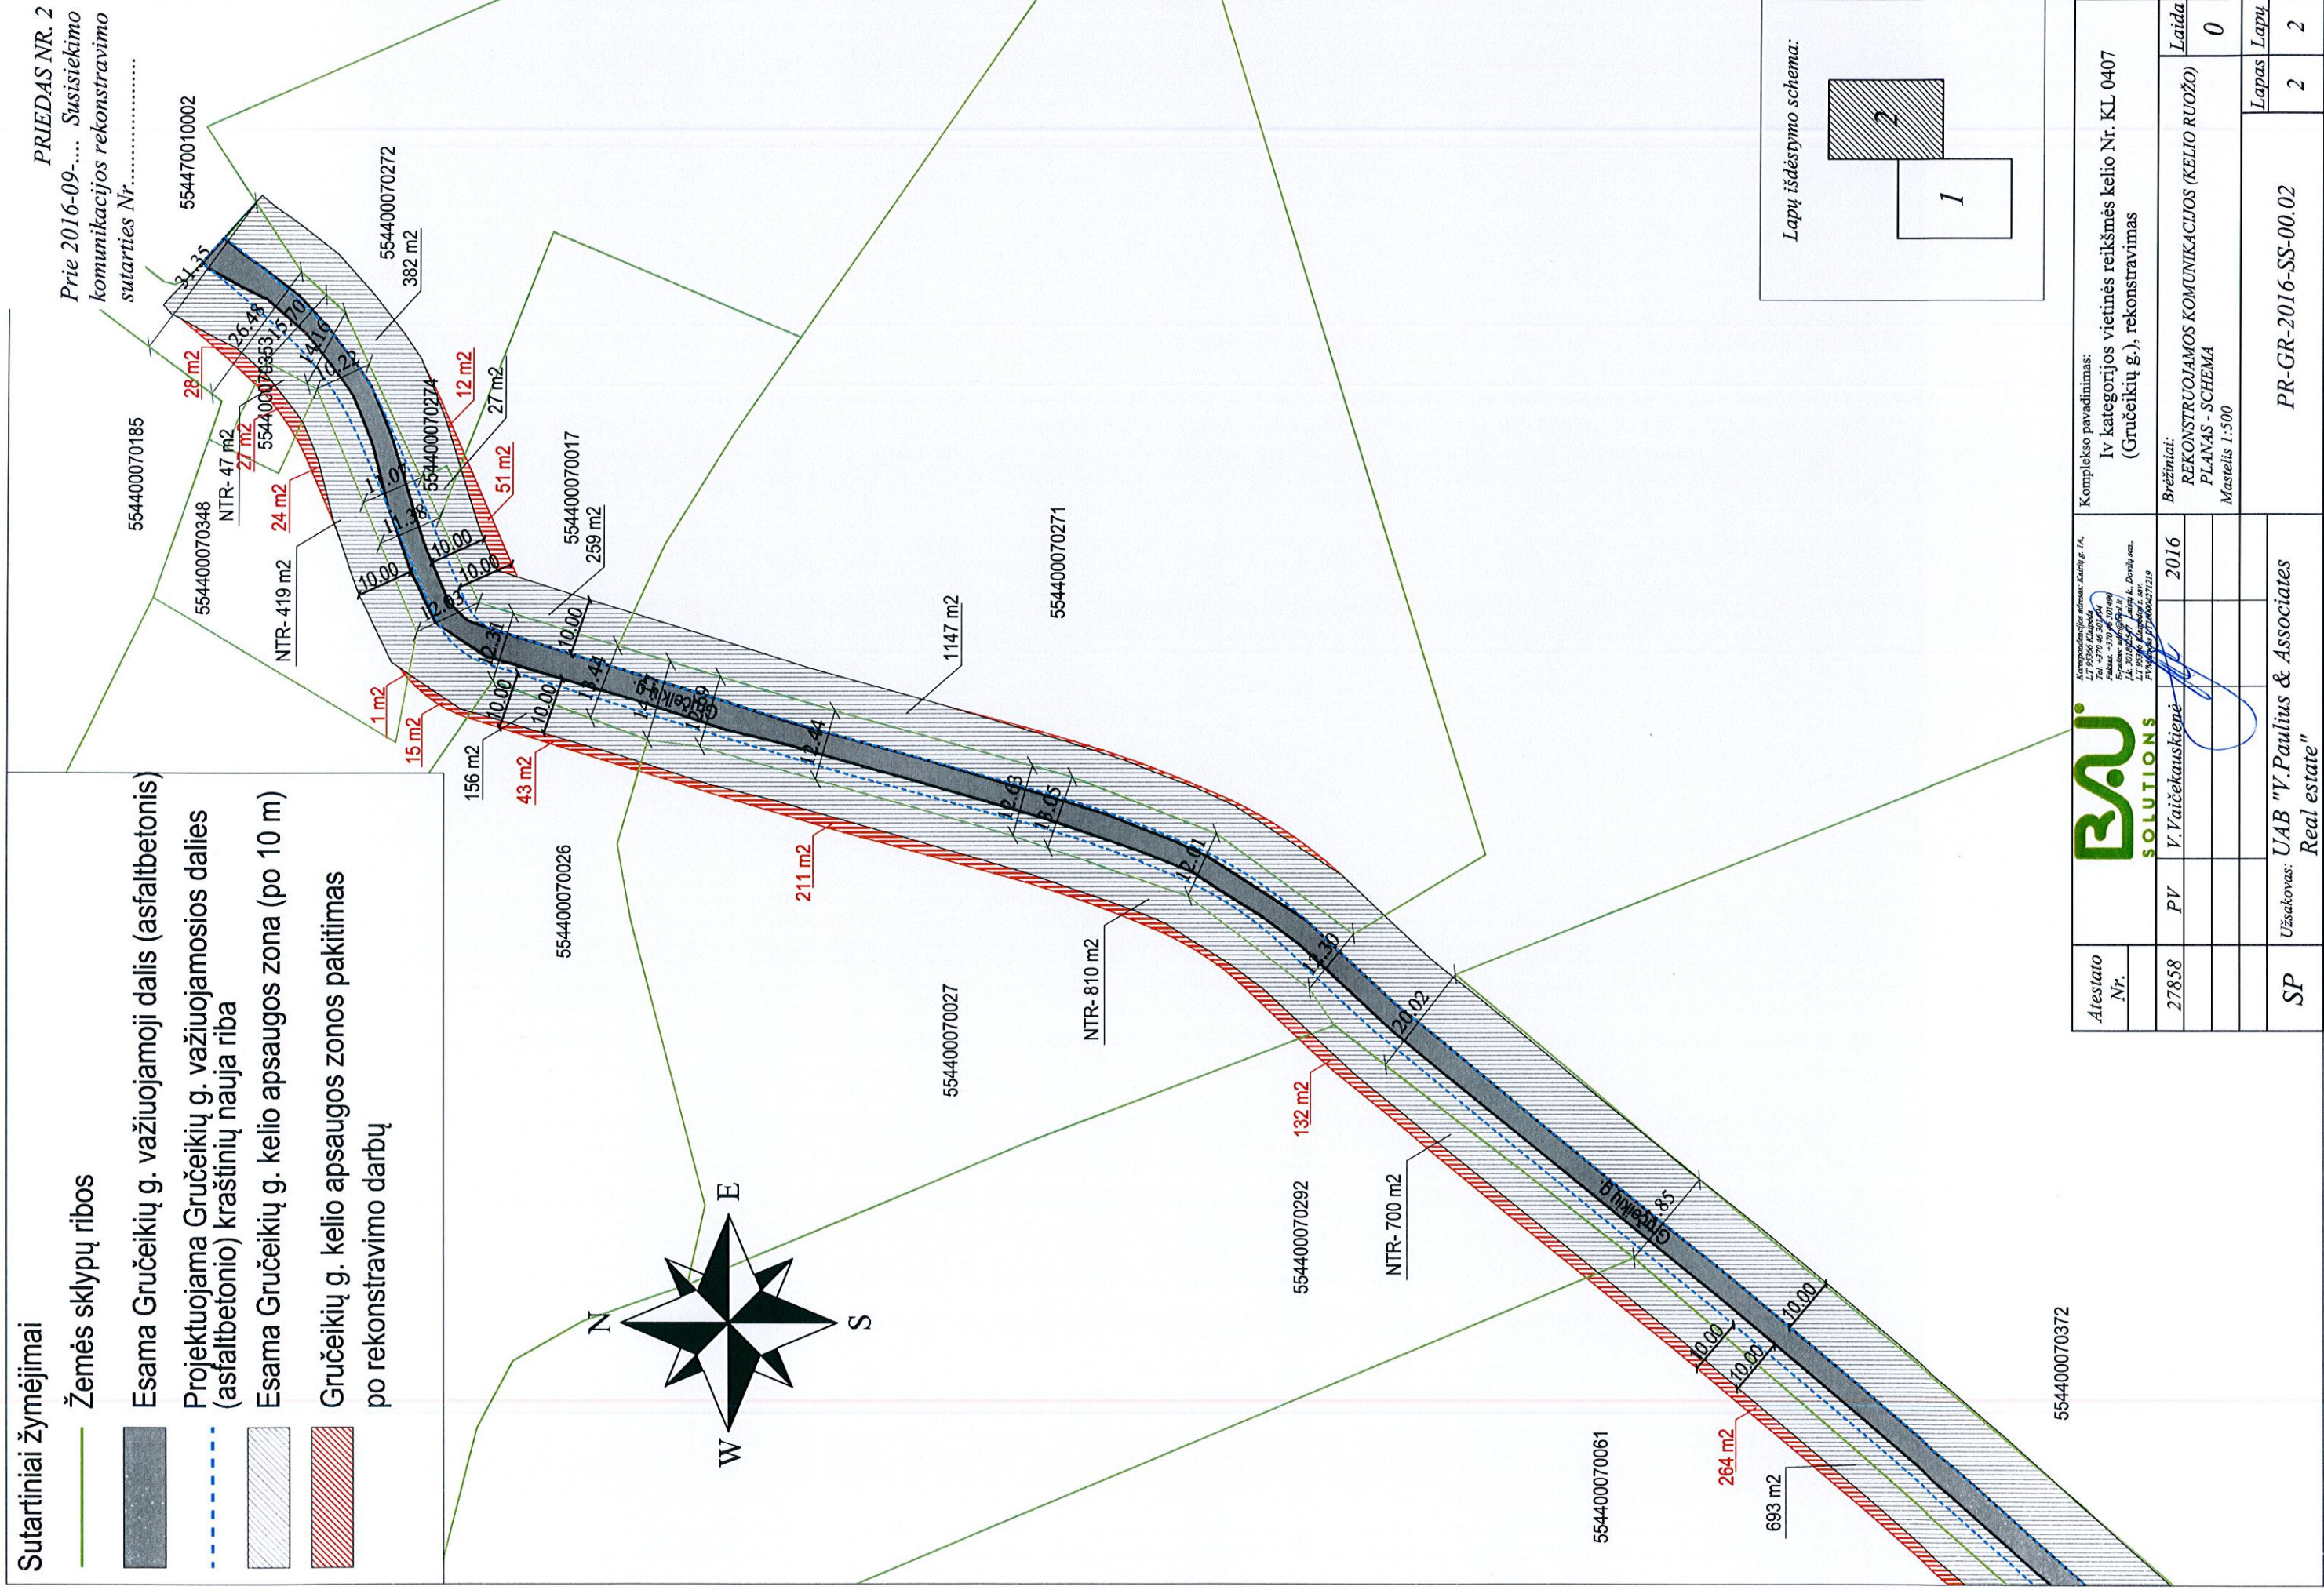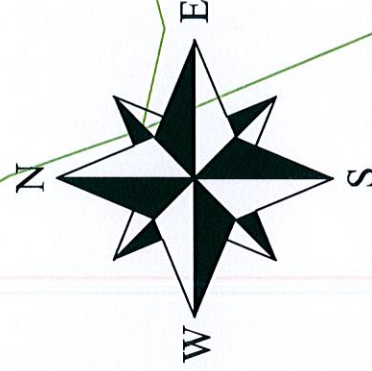

Atestato Nr.	Komplekso pavadinimas: Iv kategorijos vietinės reikšmės kelio Nr. KL 0407 (Gručėikių g.), rekonstravimas		Laida	
	Brėžiniai: REKONSTRUOJAMOS KOMUNIKACIJOS (KELIO RUOŽO) PLANAS - SCHEMA Mastelis 1:500		0	
27858	PV	V.Vaičekauskienė	2016	
SP	Užsakovas: UAB "V.Paulius & Associates Real estate"		PR-GR-2016-SS-00.02	
			Lapas	2
			Lapų	2