SITUACIJOS SCHEMA

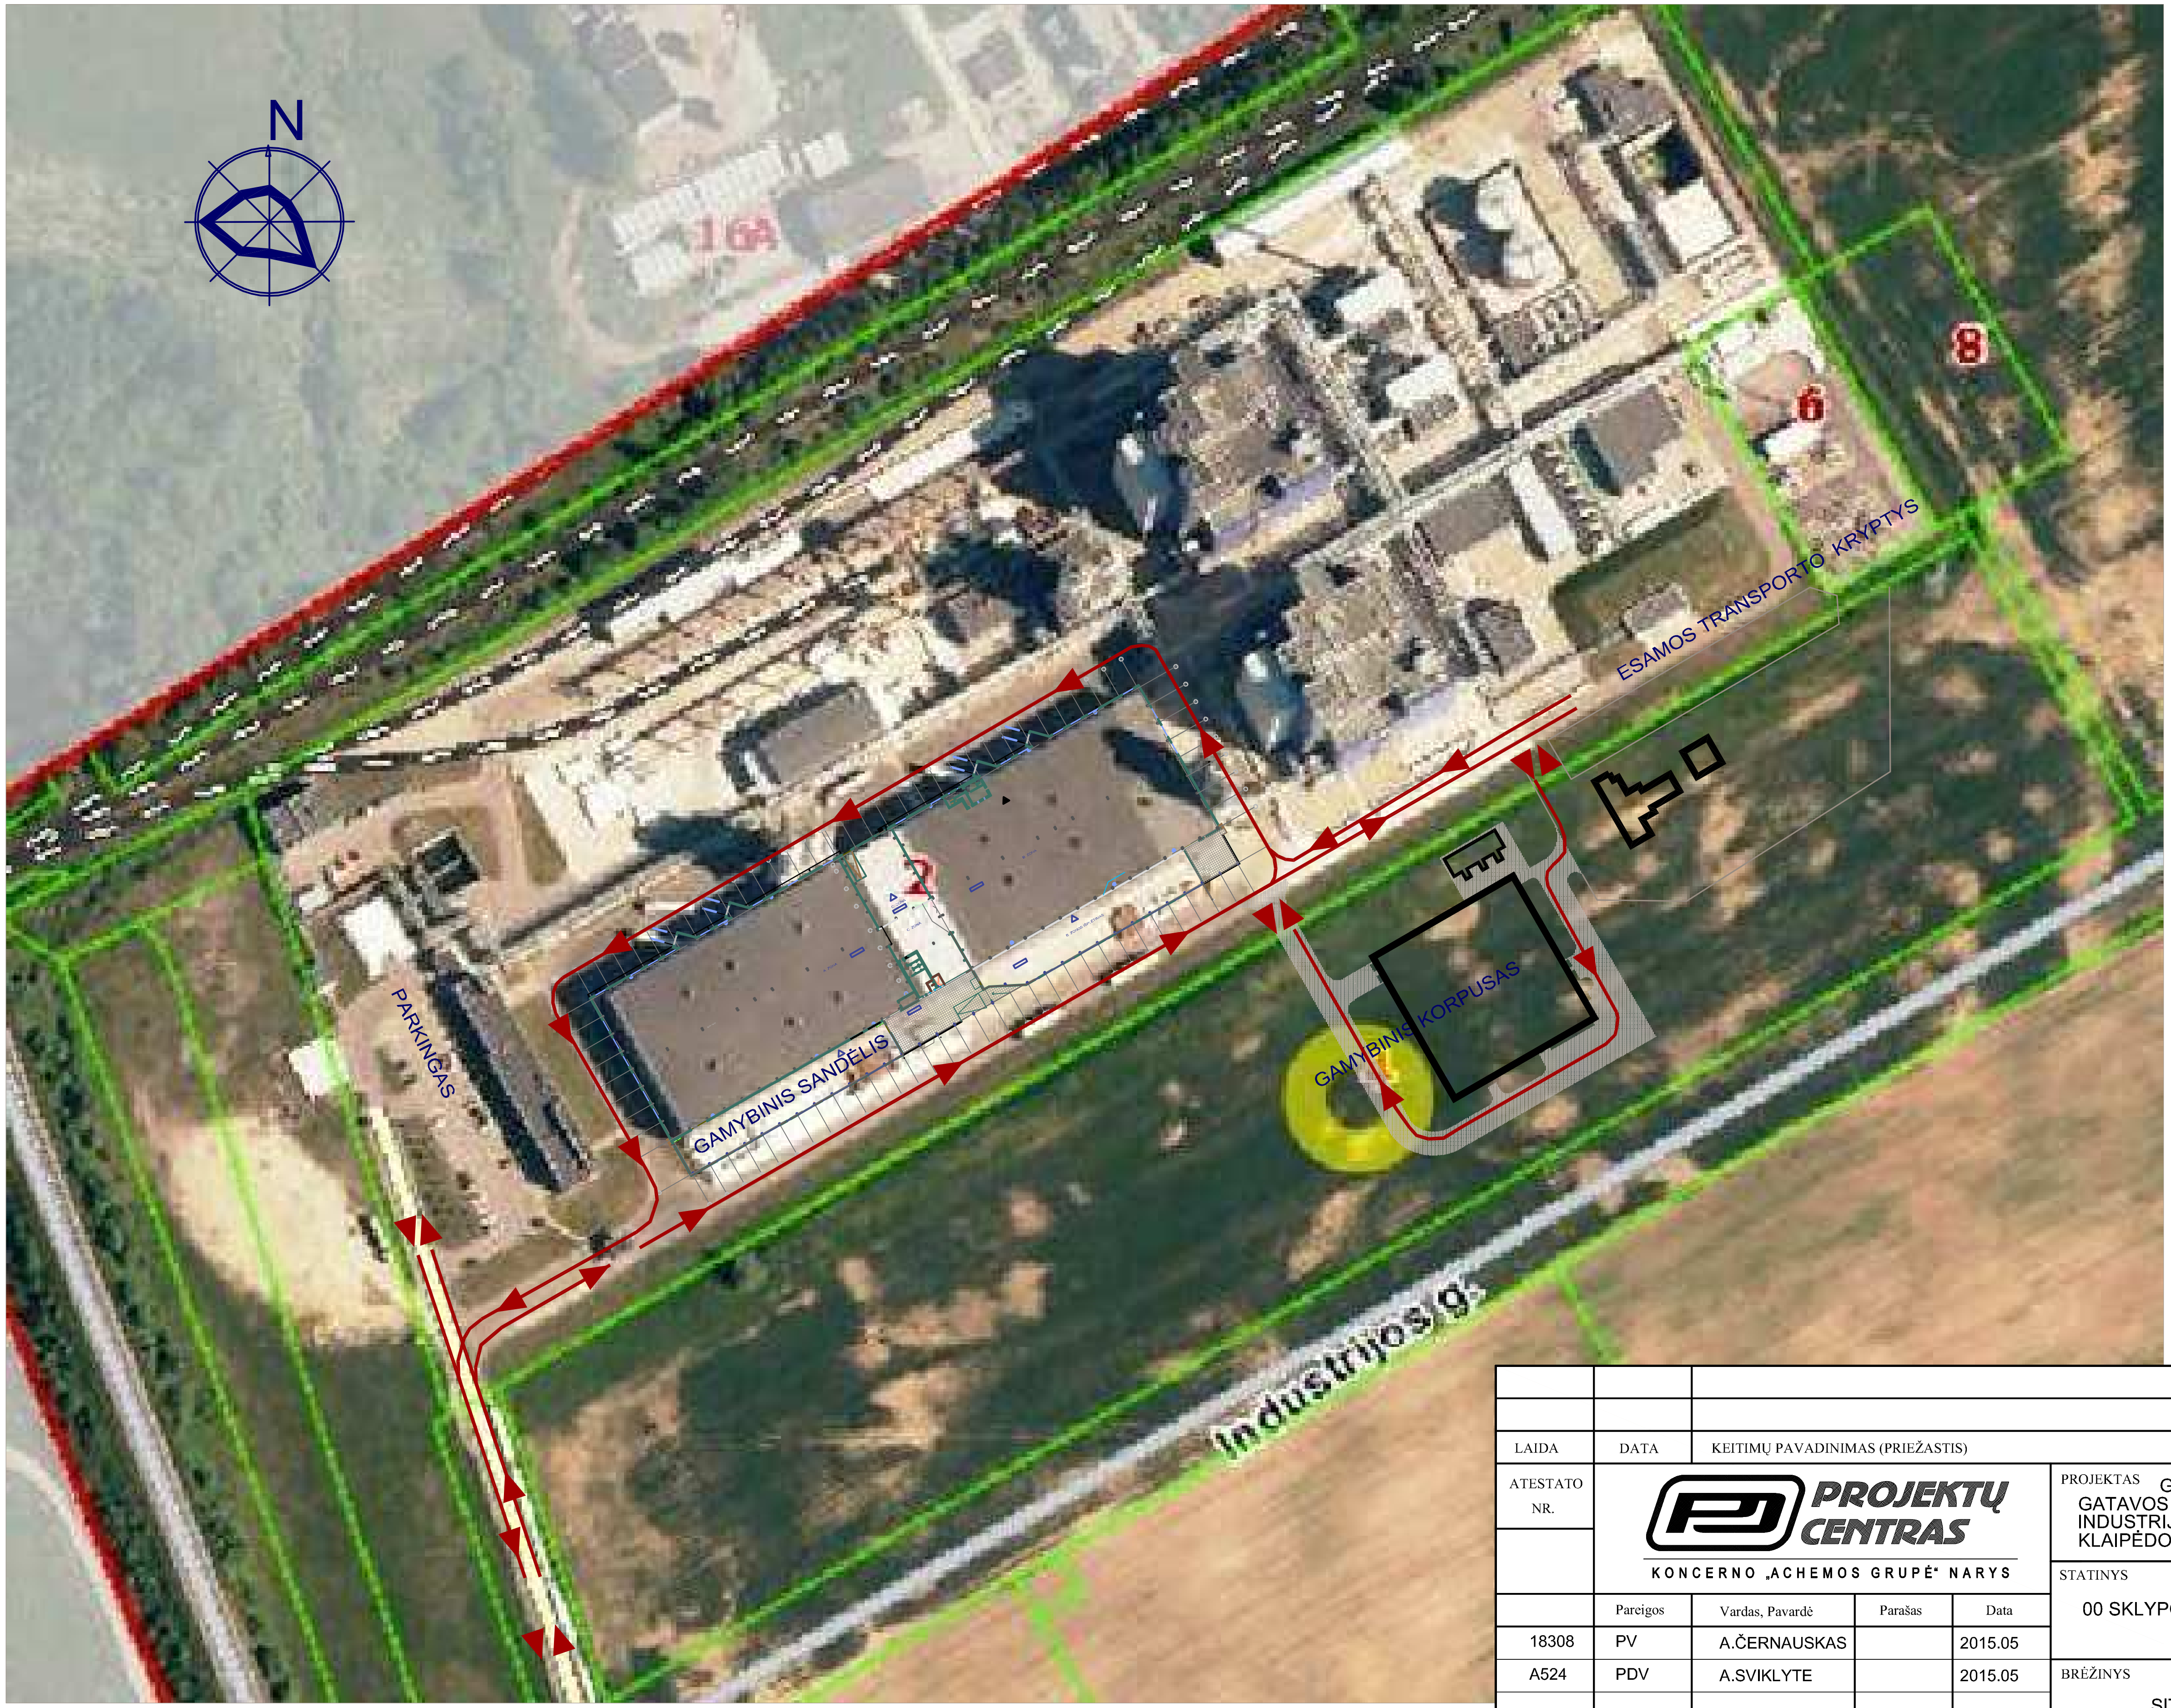

SUTARTINIAI ŽYMĖJIMAI

🟩	SKLYPŲ RIBOS
◀—	TRANSPORTO JUDĖJIMO KRYPTYS
◀ ▶	ĮVAŽIAVIMAS IŠVAŽIAVIMAS

LAIDA	DATA	KEITIMŲ PAVADINIMAS (PRIEŽASTIS)

ATESTATO NR.	PROJEKTŲ CENTRAS KONCERNO „ACHEMOS GRUPĖ“ NARYS				PROJEKTAS GAMYBOS PASTATO STATYBOS INDUSTRIJOS G. 4 IR GATAVOS PRODUKCIJOS SANDĖLIO REKONSTRAVIMO INDUSTRIJOS G. 4 PROJEKTAS , RIMKŲ K., DOVILŲ SEN., KLAIPĖDOS R.
	Pareigos	Vardas, Pavardė	Parašas	Data	STATINYS 00 SKLYPO PLANAS
18308	PV	A.ČERNAUSKAS		2015.05	
A524	PDV	A.SVIKLYTE		2015.05	BRĖŽINYS SITUACIJOS SCHEMA, TRANSPORTO JUDĖJIMAS
					LAIDA 0

ETAPAS	STATYTOJAS	BRĖŽINIO ŽYMUO	LAPAS	LAPŲ
PP	UAB"NEO GROUPE"	405P-00-PP-SP.B-1	1	1

SITUACIJOS SCHEMA

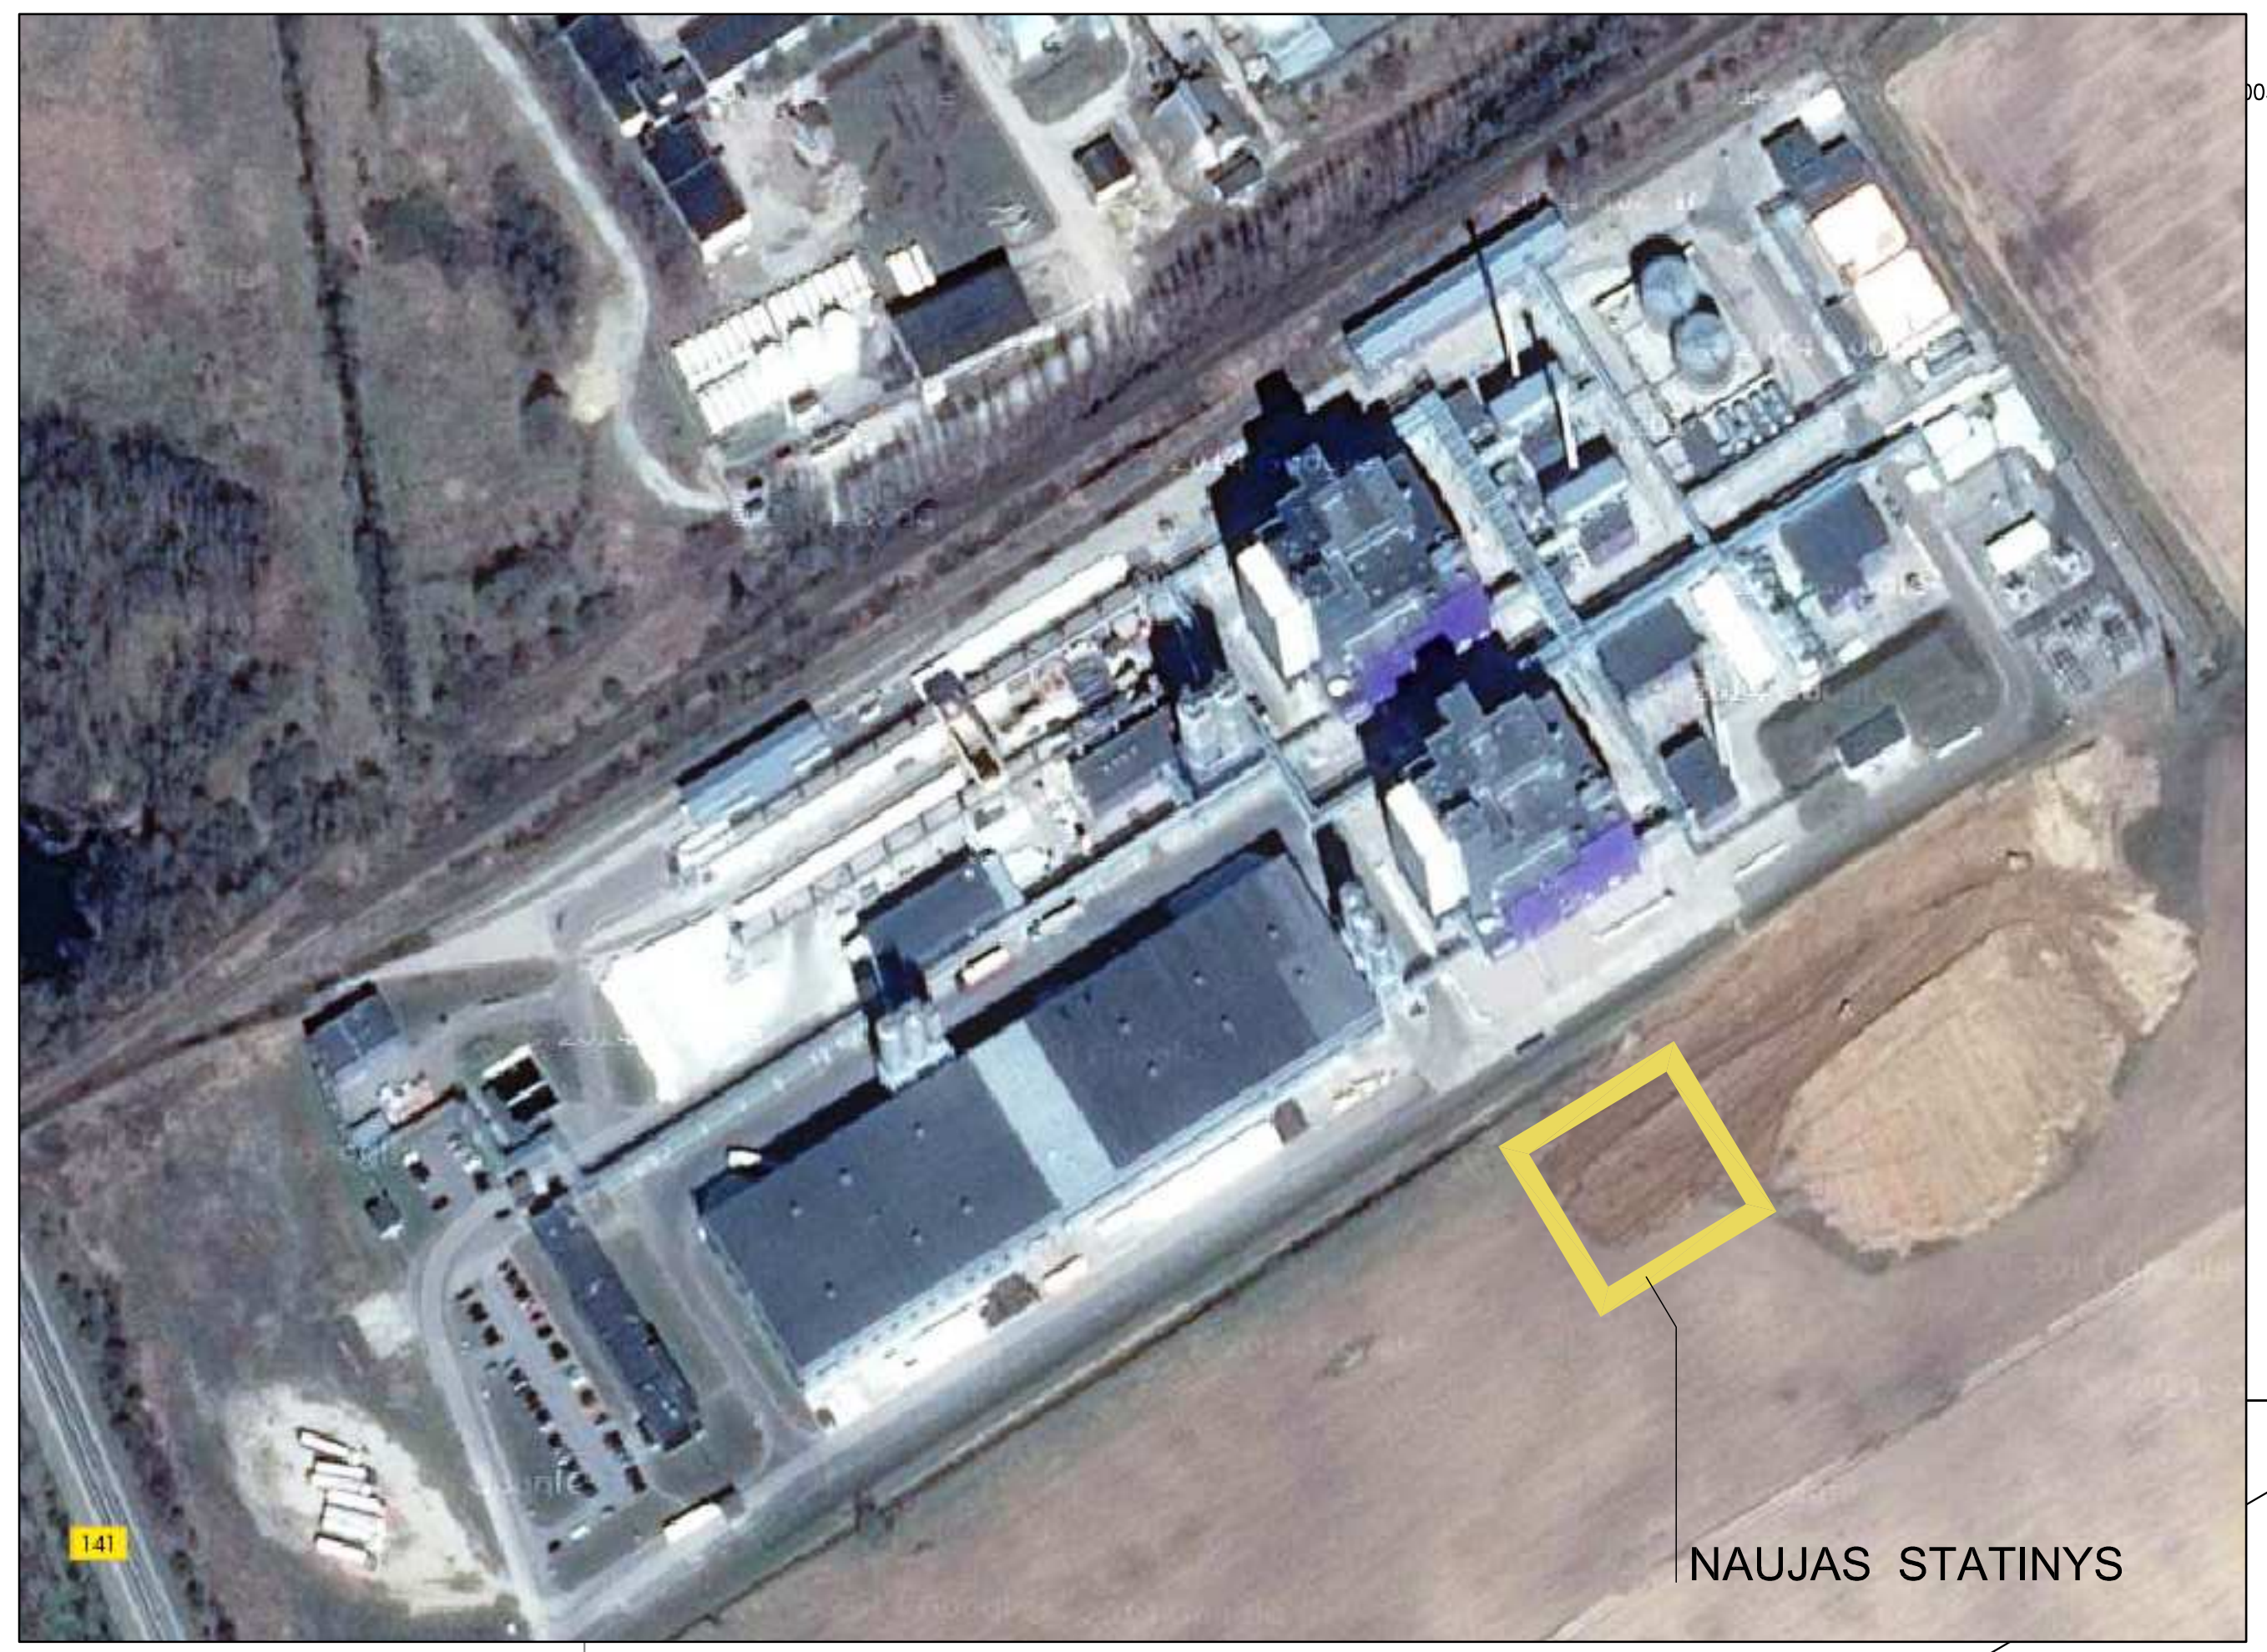

SKLYPO PLANAS

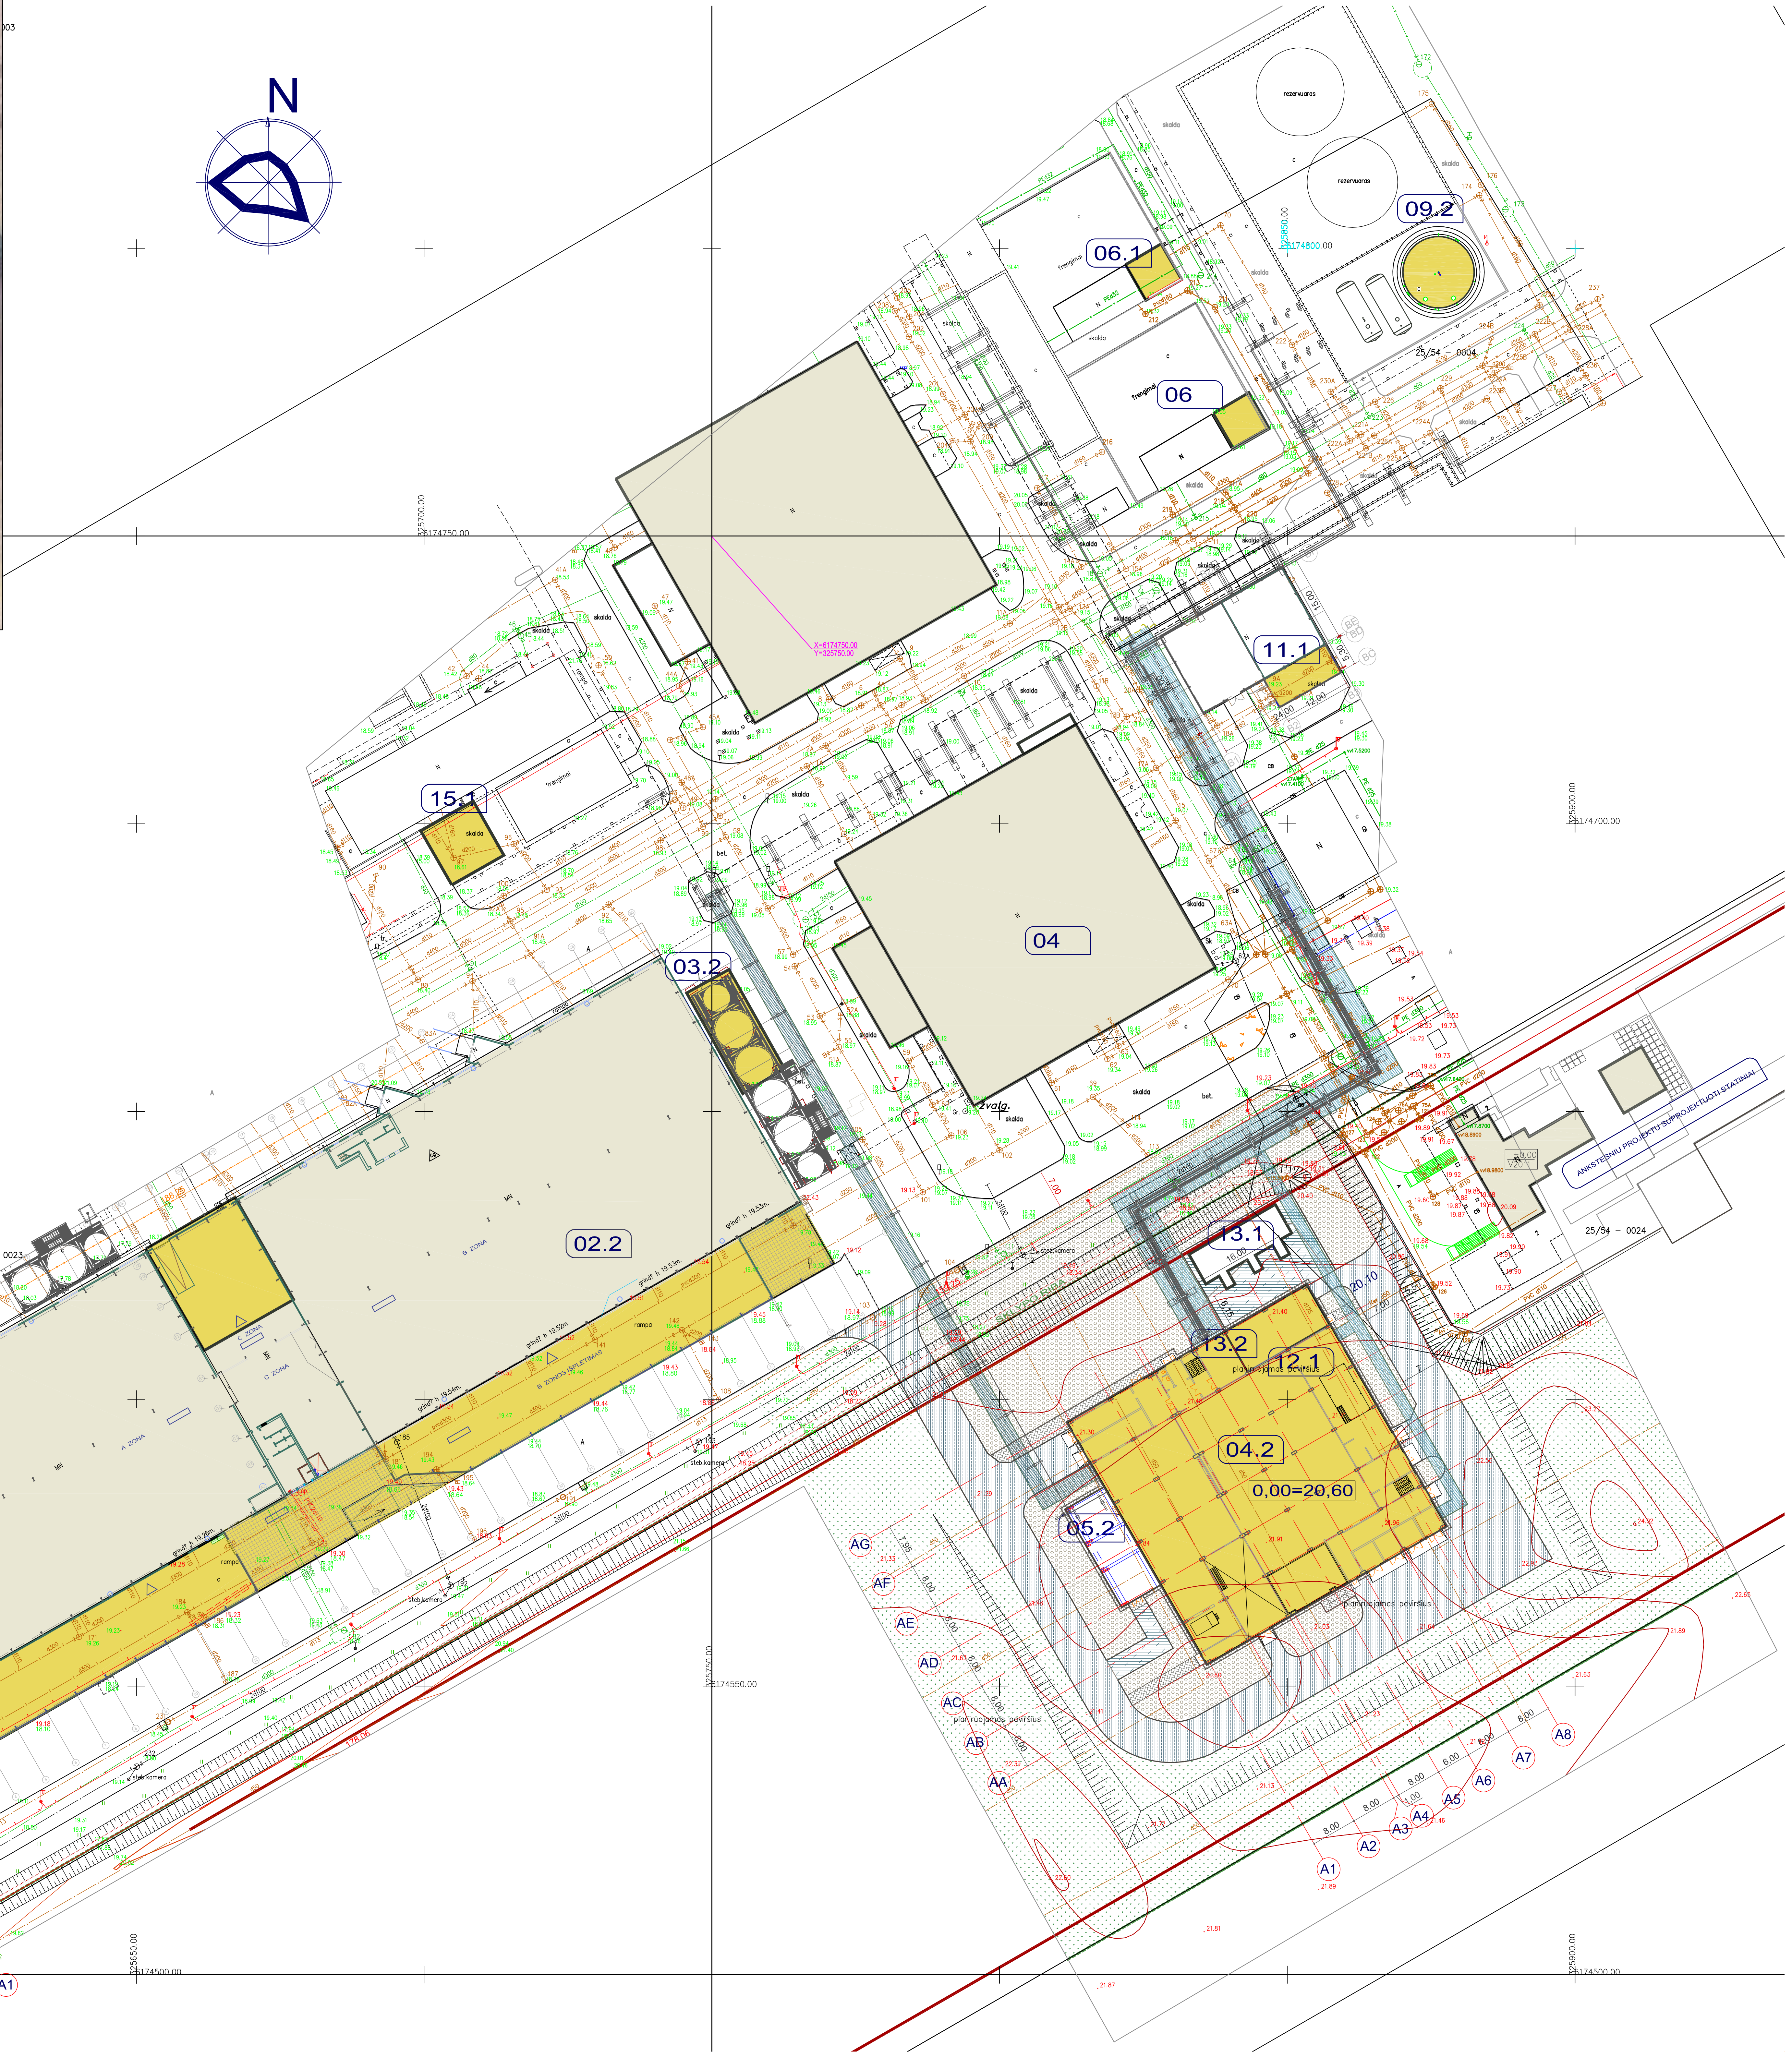

STATINIŲ EKSPLIKACIJA

NR.	PAVADINIMAS	PASTABA
02	GATAVOS PRODUKCIJOS SANDĖLIS 26F1g	REKONSTR.
03.2	GATAVOS PRODUKCIJOS SILOSAI	
04.2	SSP IR POLIKONDENSACIJOS KORPUSAS	
04	SSP IR POLIKONDENSACIJOS KORPUSAS 17P7g	REKONSTR.
05.2	AMORFINIŲ GRANULIŲ SILOSAI	
06	SIURBLINĖ Nr. 14H1g	REKONSTR.
06.1	SIURBLINĖ Nr. 31H1g	REKONSTR.
09.2	DEG REZERVUARAS	
11	AZOTO IR ORO GAMYBOS KORPUSAS 20P1g	REKONSTR.
12.1	10/0,4 kV TRANSFORMATORINĖ PASTOTĖ	
13.1	VANDENS AUŠINTUVĖS	
15.1	TRF SILOSAS	
00/1	VAMZDYNŲ ESTAKADA Nr.1	
00/2	VAMZDYNŲ ESTAKADA Nr.2	
00/3	VAMZDYNŲ ESTAKADA Nr.3	
00/4	VAMZDYNŲ ESTAKADA Nr.4	ESAMA
00/5	VAMZDYNŲ ESTAKADA Nr.5	ESAMA

SUTARTINIAI ŽYMĖJIMAI

🟨	PROJEKTUOJAMI STATINIAI
▭	ANKSČIAU PASTATYTI STATINIAI
━	TVARKOMO SKLYPO RIBA
▦	ESTAKADA I
▦	ESTAKADA II
▲	PROJEKTUOJAMI ĮĖJIMAI IR ĮVAŽOS Į PASTATUS
⇄	ESAMŲ IR PROJEKTUOJAMŲ ĮVAŽIAVIMO/IŠVAŽIAVIMO VIETA
MN	ESAMI STATINIAI
▥	NAUJOS DANGOS (ASFALTAS)
🟦	KANALIZUOJAMAS MELIORACIJOS GRIOVYS
☐	
░	ŽVIRGŽDO DANGA
☐	ŽALI PLOTAI (VEJA)
▤	BETONO DANGA
▩	BETONO TRINKELIŲ DANGA
━	STATYBOS RIBOS (PAGAL DP)

0,000= 20,60

M1:500 0 5 10 15 20 25m

OBJEKTAS	AAN–907	Adresas: Industrijos g. 4, Rimk? k., Klaip?dos r., 5544/0002:876
KOORDINAČI? SISTEMA: LKS–94		AUKŠČI? SISTEMA: BALTIJOS

UAB "GEORAMAS" Tilž?s g. 22, Klaip?da uabgeoramas@gmail.com Tel. 860070194, 860117363	Kvalifikacijos pažym?jimo Nr.1GKV–268			
	VARDAS IR PAVARD?	PARAŠAS	DATA	
GEODEZININKAS	Aurelijus Razma		2015.06.22	
GEODEZININKO ASIST.	Darius Žlibinas		2015.06.22	A.V.

LAIDA	DATA	KEITIMŲ PAVADINIMAS (PRIEŽASTIS)

ATESTATO NR.

PROJEKTŲ CENTRAS
KONCERNO „ACHEMOS GRUPĖ" NARYS

	Pareigos	Vardas, Pavardė	Parašas	Data
18308	PV	A.ČERNAUSKAS		2015.05
A524	PDV	A.SVIKLYTE		2015.05

PROJEKTAS GAMYBOS PASTATO STATYBOS INDUSTRIJOS G. 4 IR GATAVOS PRODUKCIJOS SANDĖLIO REKONSTRAVIMO INDUSTRIJOS G. 4 PROJEKTAS , RIMKŲ K., DOVILŲ SEN., KLAIPĖDOS R.

STATINYS
00 SKLYPO PLANAS

BRĖŽINYS
SKLYPO PLANAS SU PASTATŲ IŠDĖSTYMU
M1:500

LAIDA 0

ETAPAS PP

STATYTOJAS UAB"NEO GROUPE"

BRĖŽINIO ŽYMUO 405P-00-PP-SP.B-2

LAPAS 1 LAPŲ 1

NEO_2015-_09_PP

A0

IŠILGINIS PJŪVIS

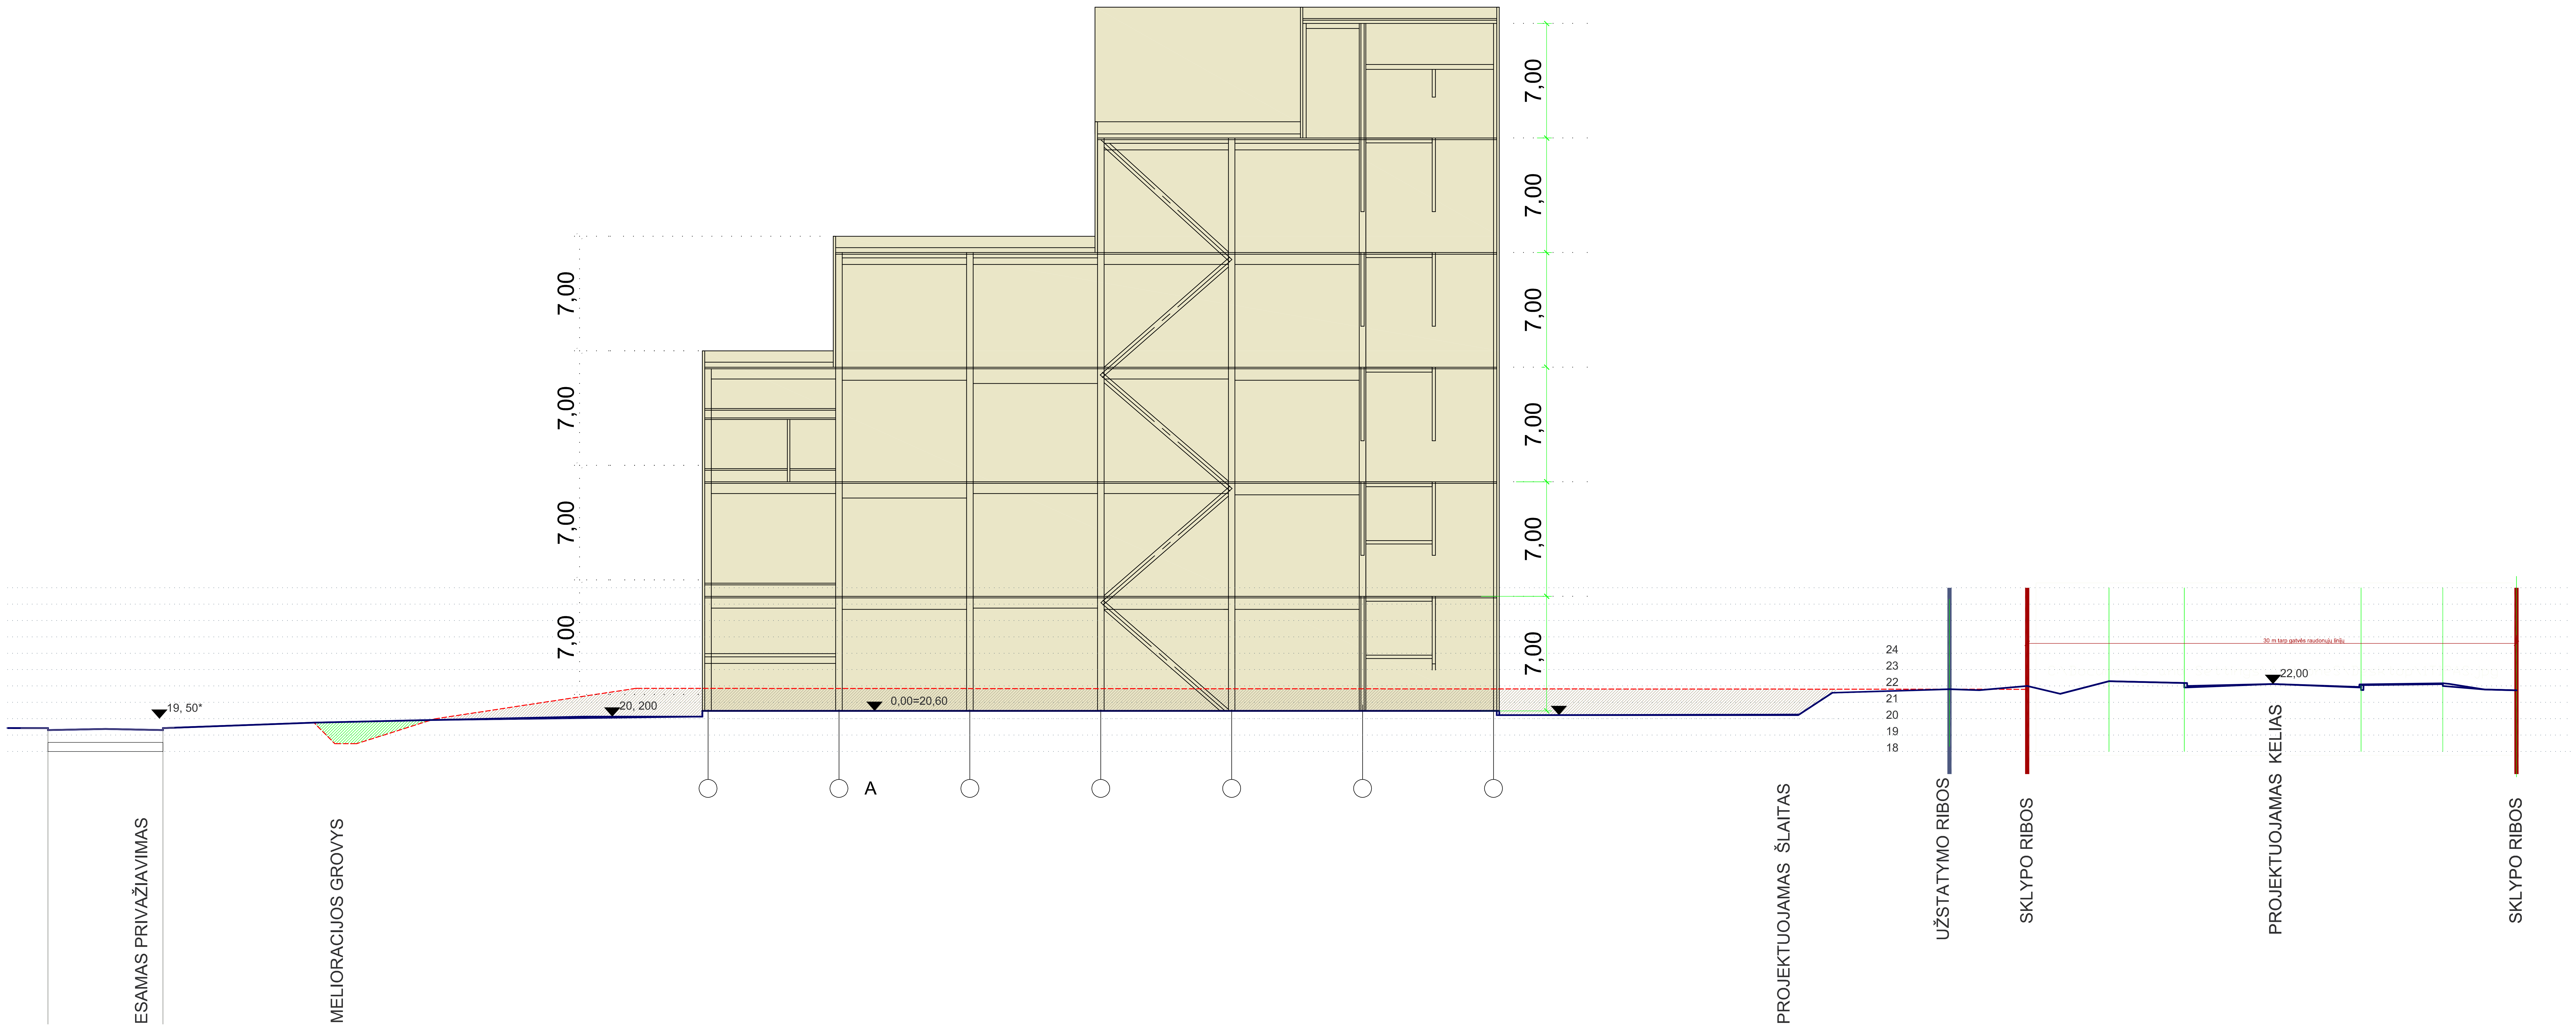

SUTARTINIAI ŽYMĖJIMAI

🟨	PROJEKTUOJAMI STATINIAI
▨	NUKASAMAS ŽEMĖS PAVIRŠIUS
- - -	ESAMAS ŽEMĖS PAVIRŠIUS
━	PROJEKTUOJAMAS ŽEMĖS PAVIRŠIUS
▨	UŽPILAMAS ŽEMĖS PAVIRŠIUS

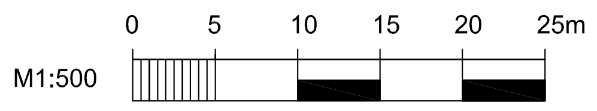

0,000= 20,60

LAIDA	DATA	KEITIMŲ PAVADINIMAS (PRIEŽASTIS)		
ATESTATO NR.	PROJEKTŲ CENTRAS KONCERNO „ACHEMOS GRUPĖ“ NARYS			
	Pareigos	Vardas, Pavardė	Parašas	Data
18308	PV	A.ČERNAUSKAS		2015.05
A524	PDV	A.SVIKLYTE		2015.05
ETAPAS PP	STATYTOJAS UAB"NEO GROUPE"			

PROJEKTAS GAMYBOS PASTATO STATYBOS INDUSTRIJOS G. 4 IR GATAVOS PRODUKCIJOS SANDĖLIO REKONSTRAVIMO INDUSTRIJOS G. 4 PROJEKTAS , RIMKŲ K., DOVILŲ SEN., KLAIPĖDOS R.

STATINYS
00 SKLYPO PLANAS

BRĖŽINYS	LAIDA
PJŪVIS 1-1 M1:500	0

BRĖŽINIO ŽYMUO	LAPAS	LAPŲ
405P-00-PP-SP.B-3	1	1

NEO_PP_PJ_SP

DATA
PARAŠAS
PAVARDĖ
PROJ. DALIS

A1

BENDRAS VAIZDAS "1"

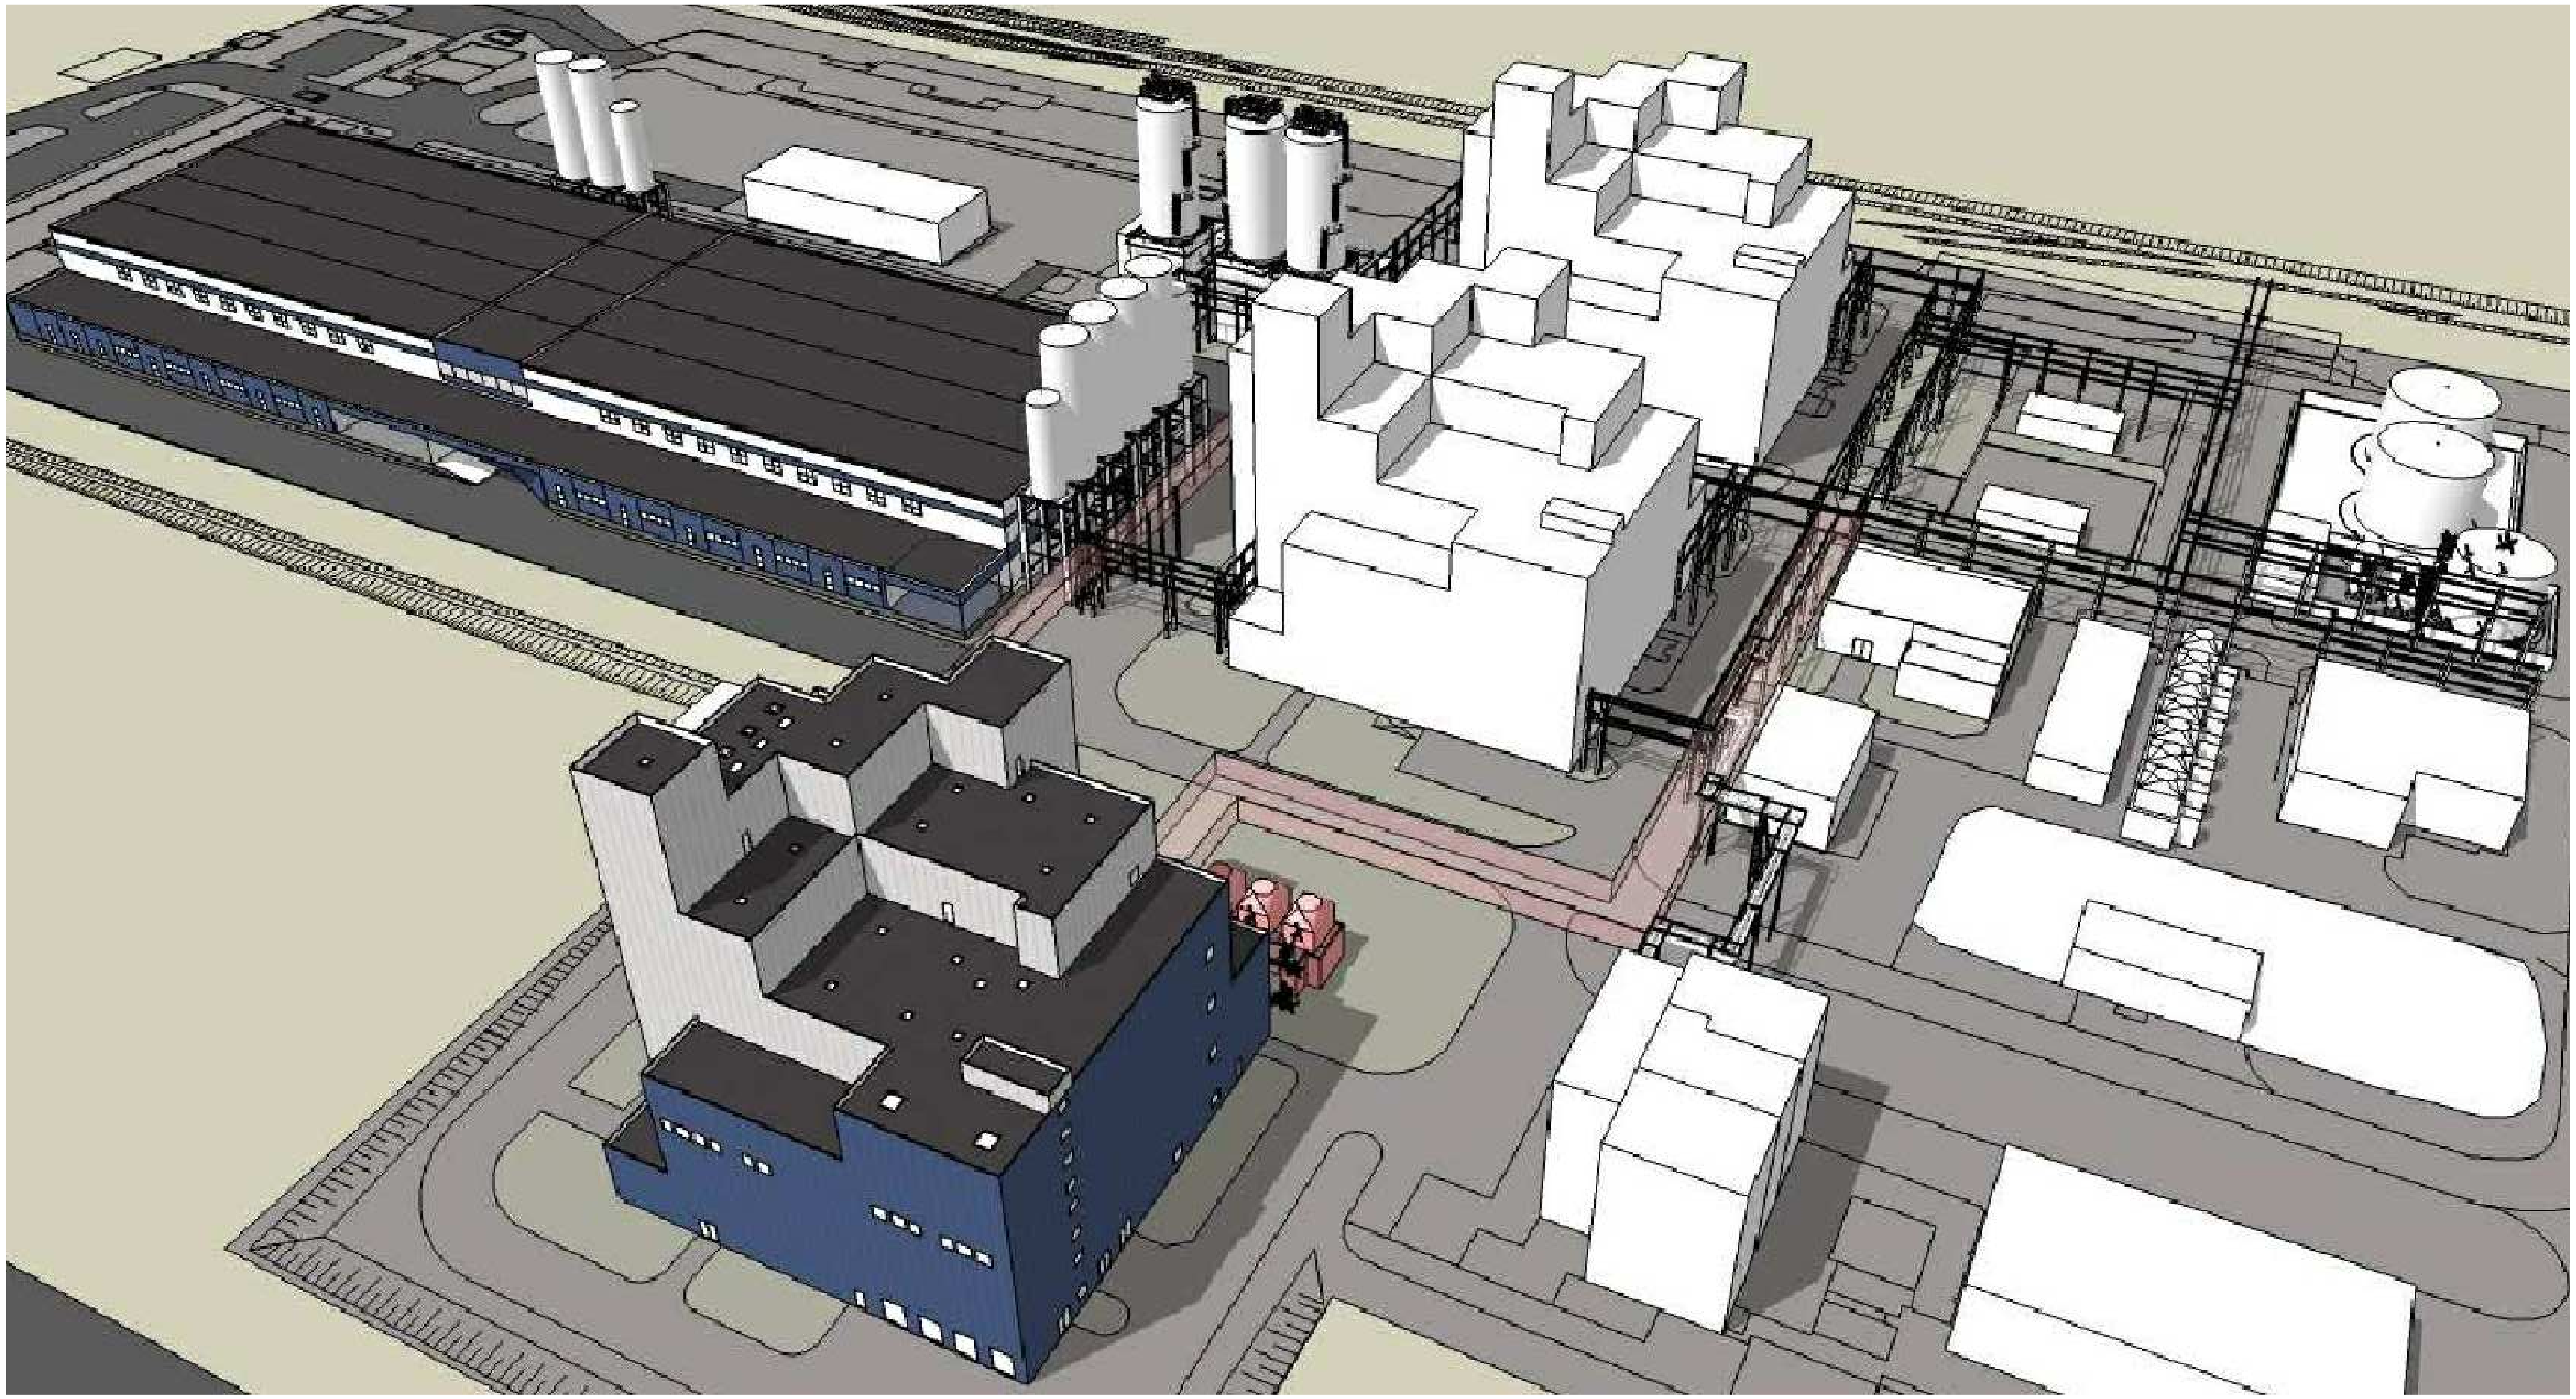

LAIDA	DATA	KEITIMŲ PAVADINIMAS (PRIEŽASTIS)

ATESTATO NR.
1850

PROJEKTŲ CENTRAS
KONCERNO „ACHEMOS GRUPĖ“ NARYS

	Pareigos	Vardas, Pavardė	Parašas	Data
18308	PV	A.Černauskas		2015-09
A524	PDV	A.Sviklytė		2015-09
	PDA	M.Vilkauskas		2015-09

PROJEKTAS
Gamybos pastato statybos Industrijos g.4 ir gatavos produkcijos sandėlio rekonstravimo Industrijos g.2 projektas, Rimkų k., Dovilų sen,.Klaipėdos r.

STATINYS
Visi statiniai

BRĖŽINYS
Vizualizacija "1"

LAIDA
0

ETAPAS
TP

STATYTOJAS
UAB"NEO GROUP"

BRĖŽINIO ŽYMUO
405P-00- TP-SA.B-4

LAPAS	LAPŲ
1	1

VIZ

A0

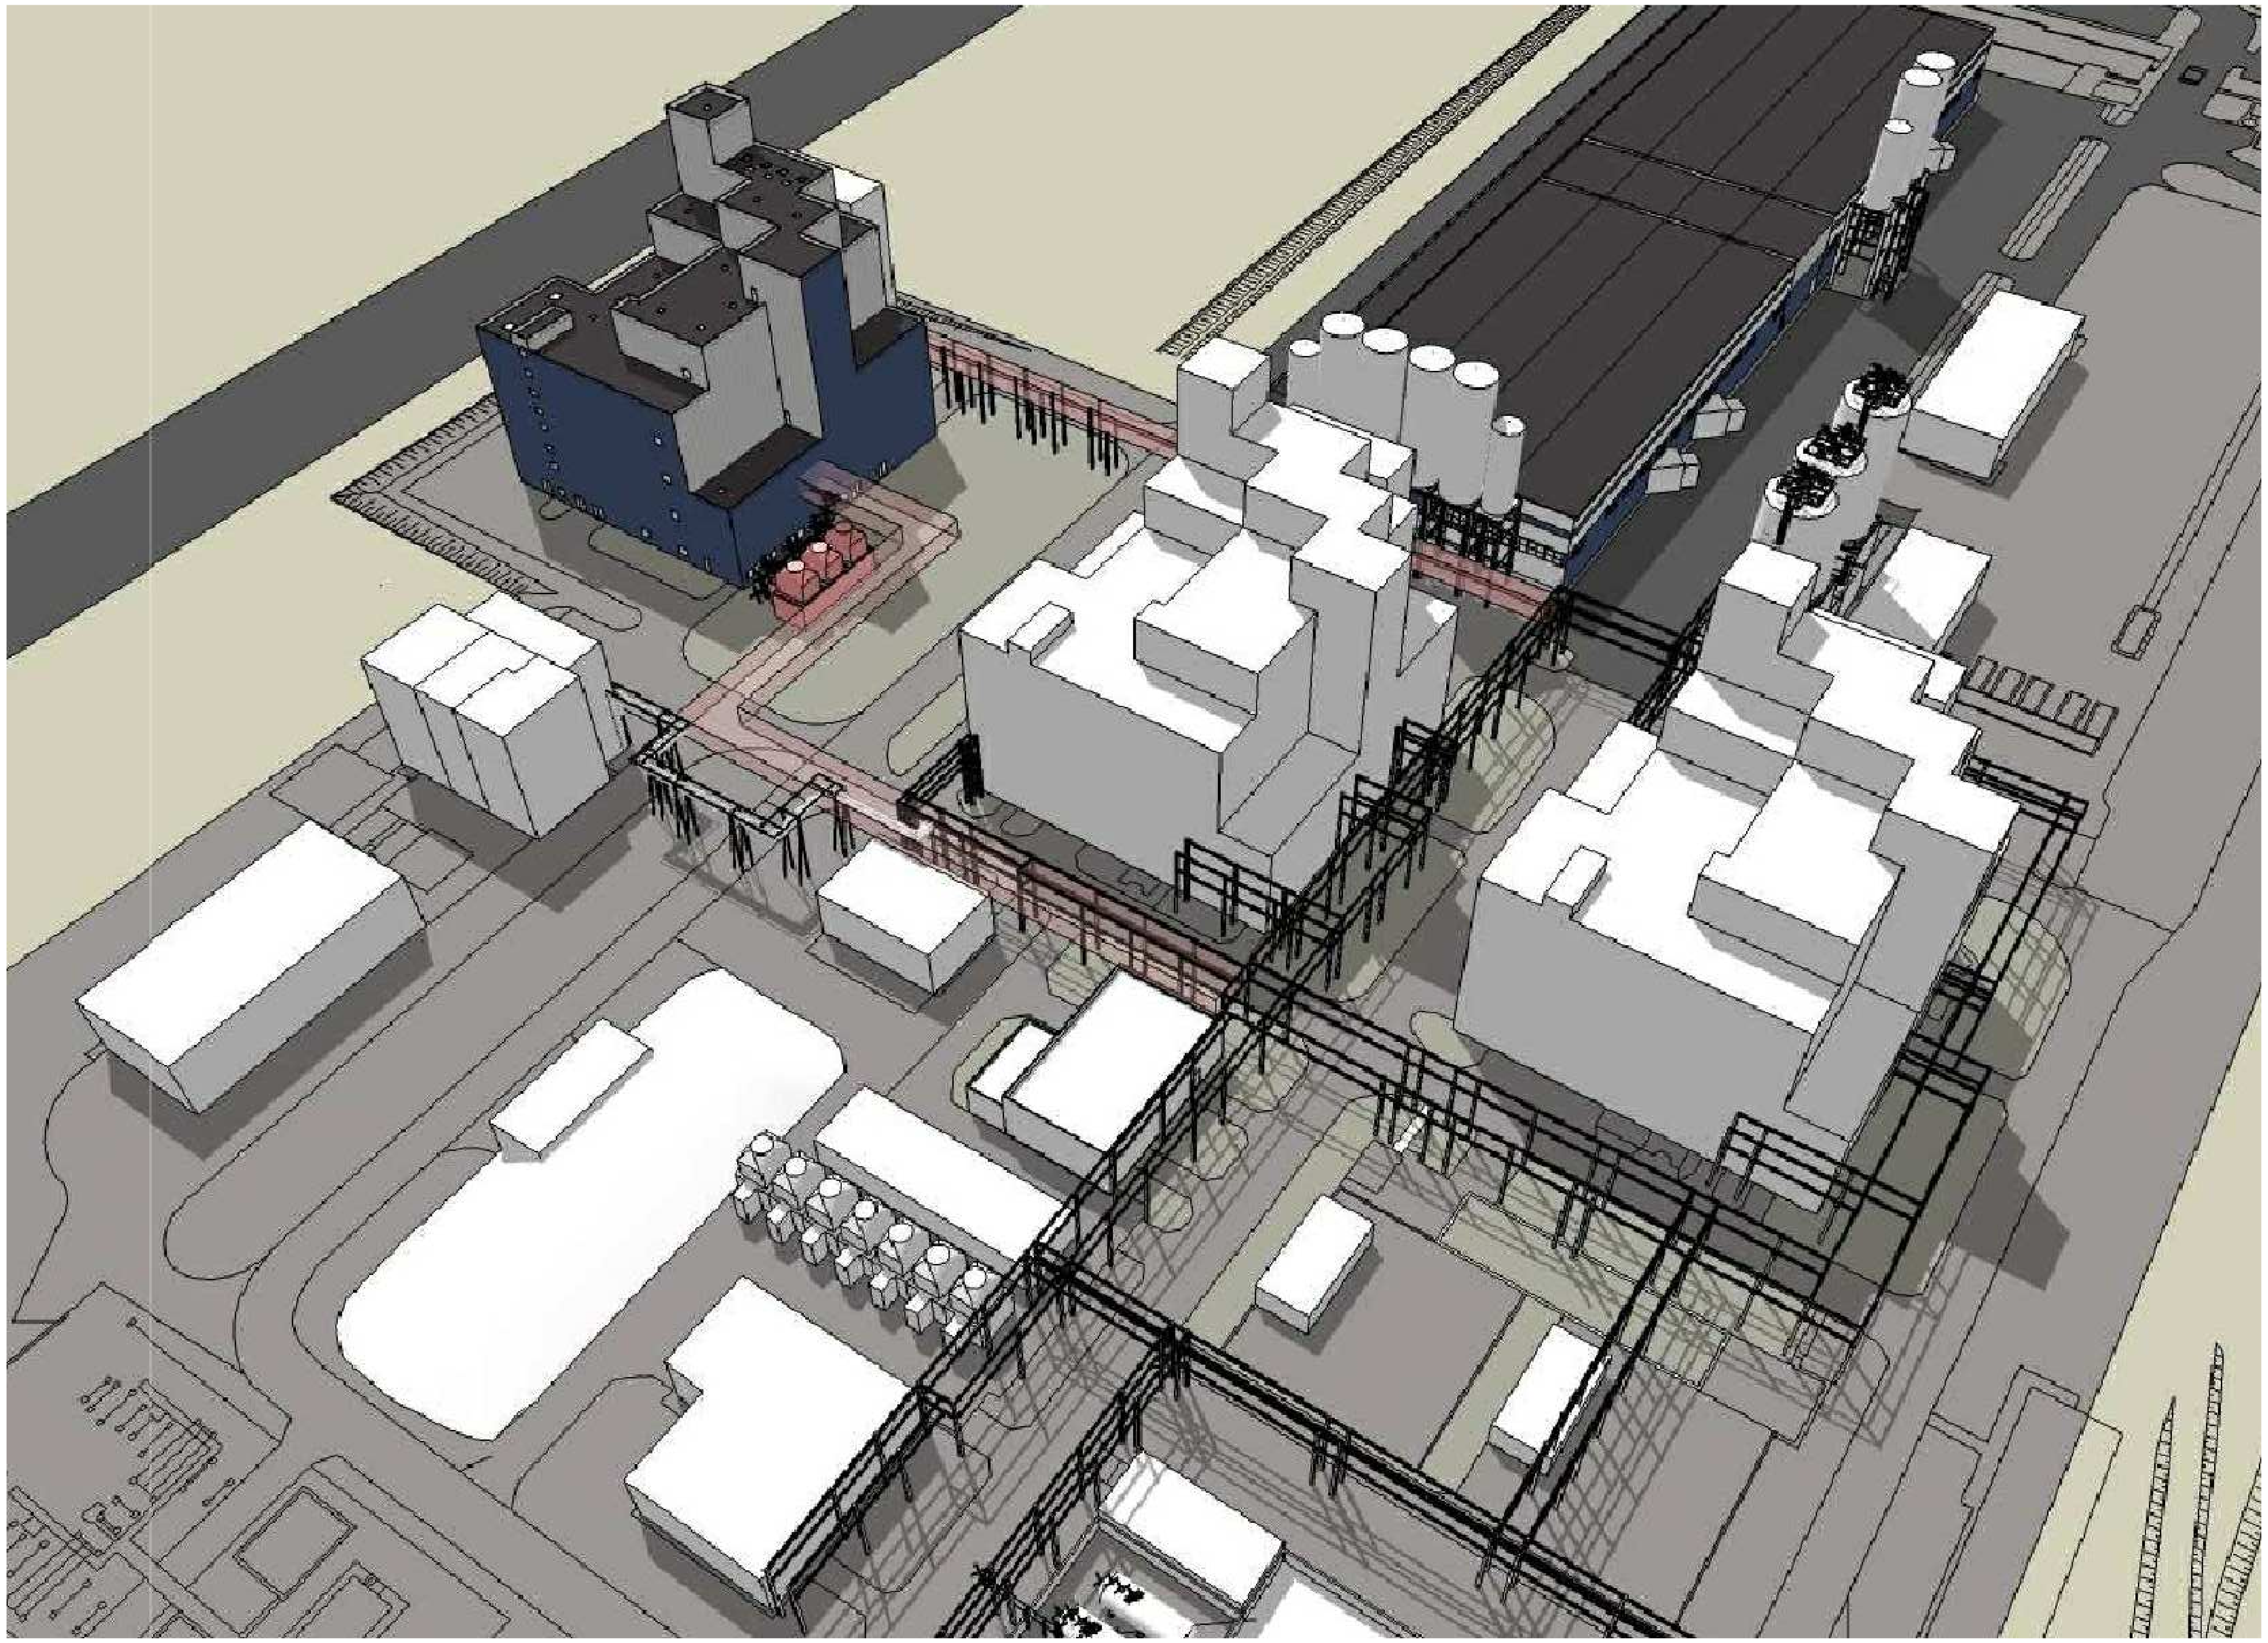

BENDRAS VAIZDAS "2"

PROJ. DALIS	PAVARDĖ	PARAŠAS	DATA

A0

LAIDA	DATA	KEITIMŲ PAVADINIMAS (PRIEŽASTIS)

PROJEKTŲ CENTRAS
KONCERNO „ACHEMOS GRUPĖ“ NARYS

ATESTATO NR.	Pareigos	Vardas, Pavardė	Parašas	Data
1850				
18308	PV	A.Černauskas		2015-09
A524	PDV	A.Sviklytė		2015-09
	PDA	M.Vilkauskas		2015-09

PROJEKTAS
Gamybos pastato statybos Industrijos g.4 ir gatavos produkcijos sandėlio rekonstravimo Industrijos g.2 projektas, Rimkų k., Dovilų sen,.Klaipėdos r.

STATINYS
Visi statiniai

BRĖŽINYS	LAIDA
Vizualizacija "2"	0

ETAPAS	STATYTOJAS	BRĖŽINIO ŽYMUO	LAPAS	LAPŲ
TP	UAB"NEO GROUP"	405P-00- TP-SA.B-5	1	1

VIZ

BENDRAS VAIZDAS "3"

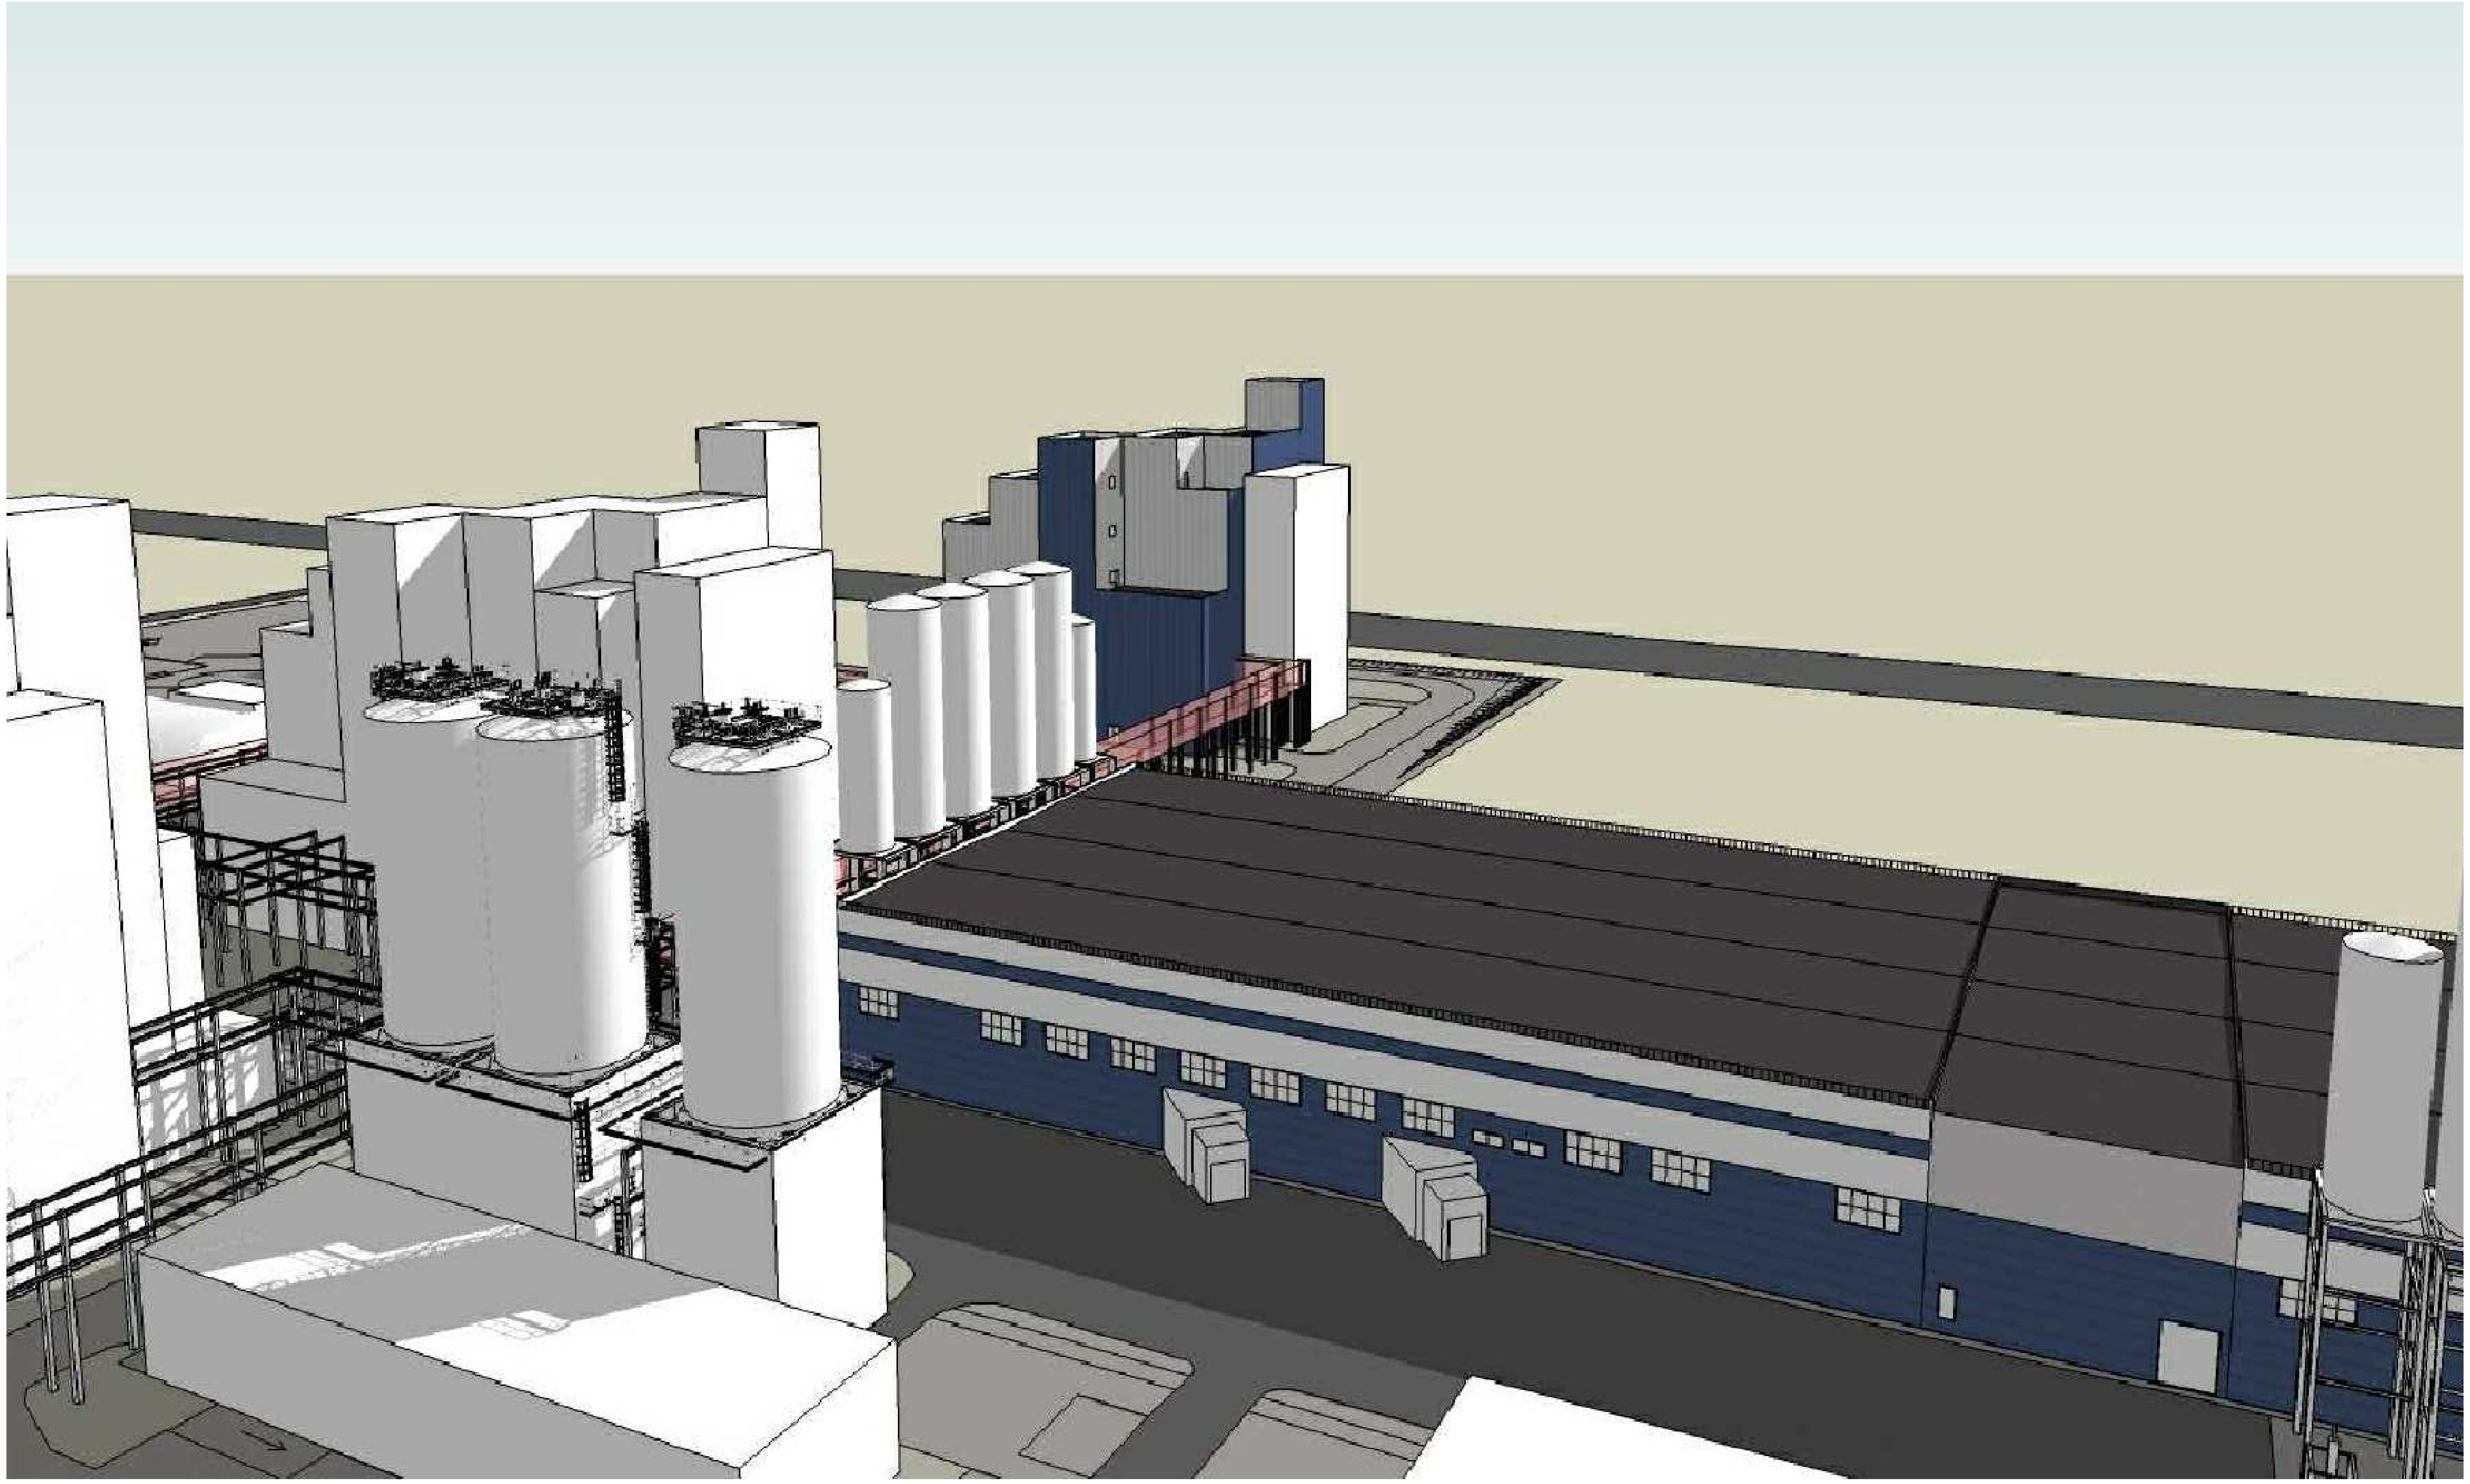

LAIDA	DATA	KEITIMŲ PAVADINIMAS (PRIEŽASTIS)				
ATESTATO NR. 1850	PROJEKTŲ CENTRAS KONCERNO „ACHEMOS GRUPĖ“ NARYS				PROJEKTAS Gamybos pastato statybos Industrijos g.4 ir gatavos produkcijos sandėlio rekonstravimo Industrijos g.2 projektas, Rimkų k., Dovilų sen,.Klaipėdos r.	
	Pareigos	Vardas, Pavardė	Parašas	Data	STATINYS Visi statiniai	
18308	PV	A.Černauskas		2015-09		
A524	PDV	A.Sviklytė		2015-09	BRĖŽINYS	LAIDA
	PDA	M.Vilkauskas		2015-09	Vizualizacija "3"	0
ETAPAS	STATYTOJAS				BRĖŽINIO ŽYMUO	LAPAS / LAPŲ
TP	UAB"NEO GROUP"				405P-00- TP-SA.B-6	1 / 1

VIZ

PROJ. DALIS	PAVARDĖ	PARAŠAS	DATA

A0

BENDRAS VAIZDAS "4"

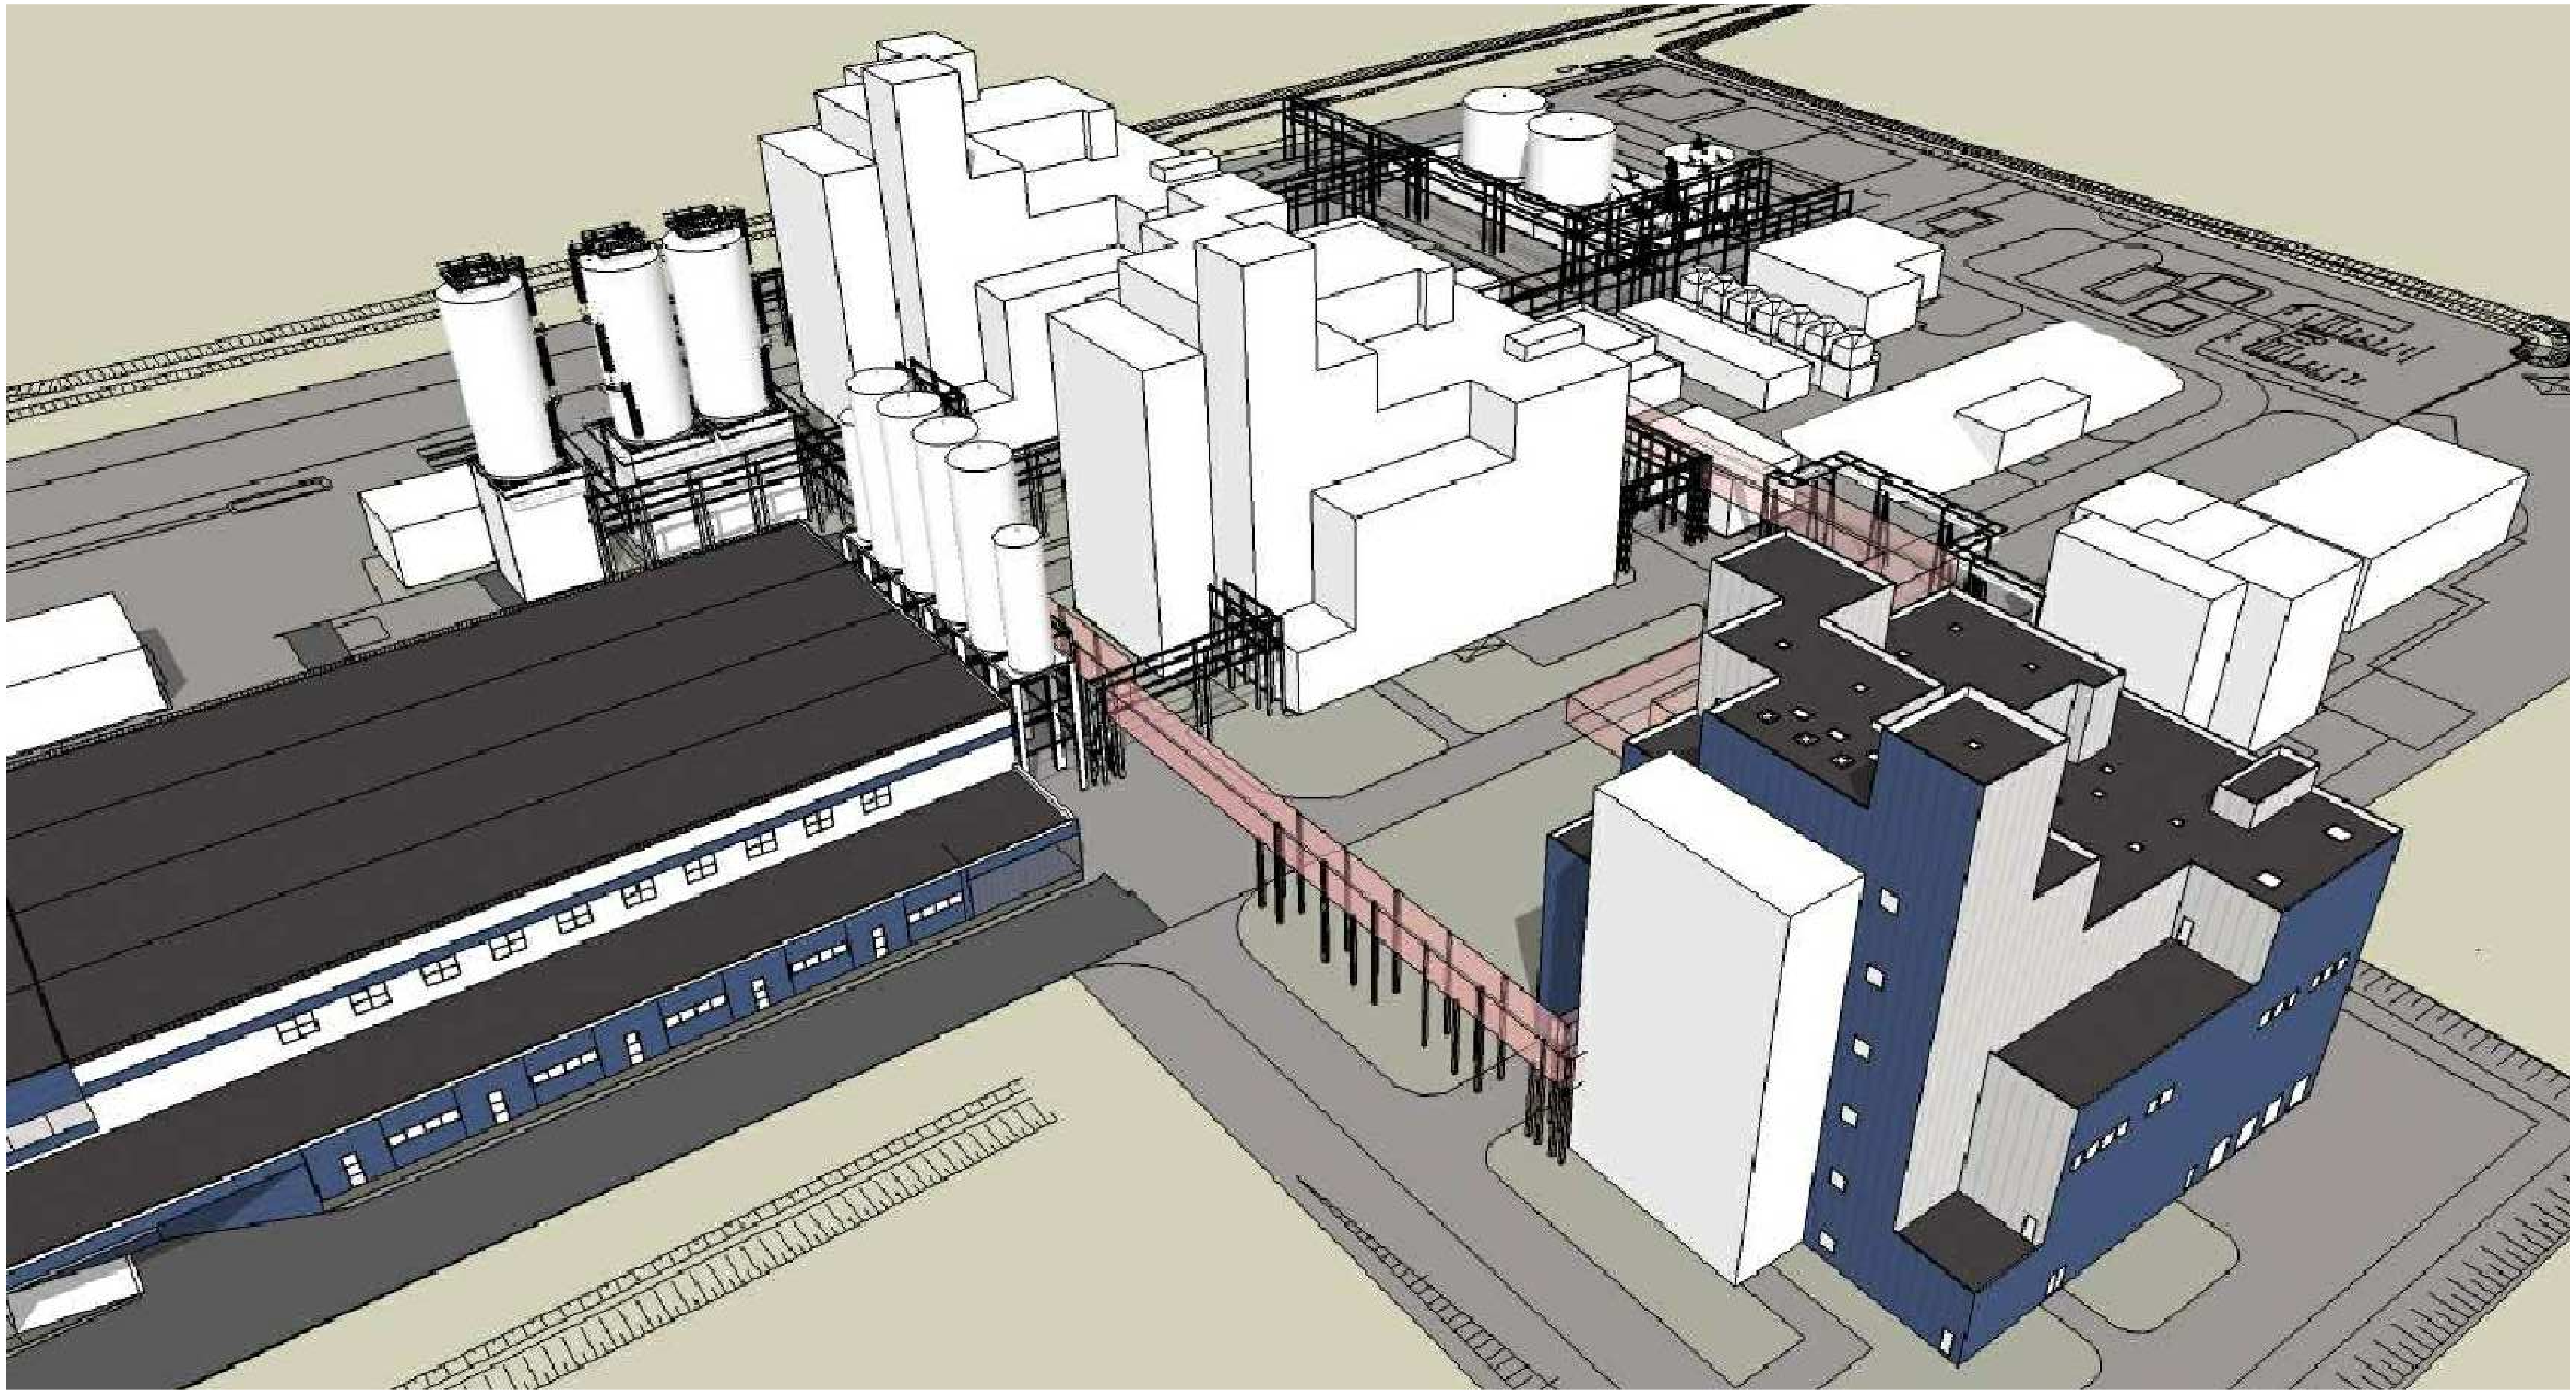

LAIDA	DATA	KEITIMŲ PAVADINIMAS (PRIEŽASTIS)

ATESTATO NR.
1850

PROJEKTŲ CENTRAS
KONCERNO „ACHEMOS GRUPĖ“ NARYS

PROJEKTAS
Gamybos pastato statybos Industrijos g.4 ir gatavos produkcijos sandėlio rekonstravimo Industrijos g.2 projektas, Rimkų k., Dovilų sen,.Klaipėdos r.

STATINYS
Visi statiniai

	Pareigos	Vardas, Pavardė	Parašas	Data
18308	PV	A.Černauskas		2015-09
A524	PDV	A.Sviklytė		2015-09
	PDA	M.Vilkauskas		2015-09

BRĖŽINYS
Vizualizacija "1"

LAIDA
0

ETAPAS
TP

STATYTOJAS
UAB"NEO GROUP"

BRĖŽINIO ŽYMUO
405P-00- TP-SA.B-7

LAPAS
1

LAPŲ
1

VIZ

A0

BENDRAS VAIZDAS "5"

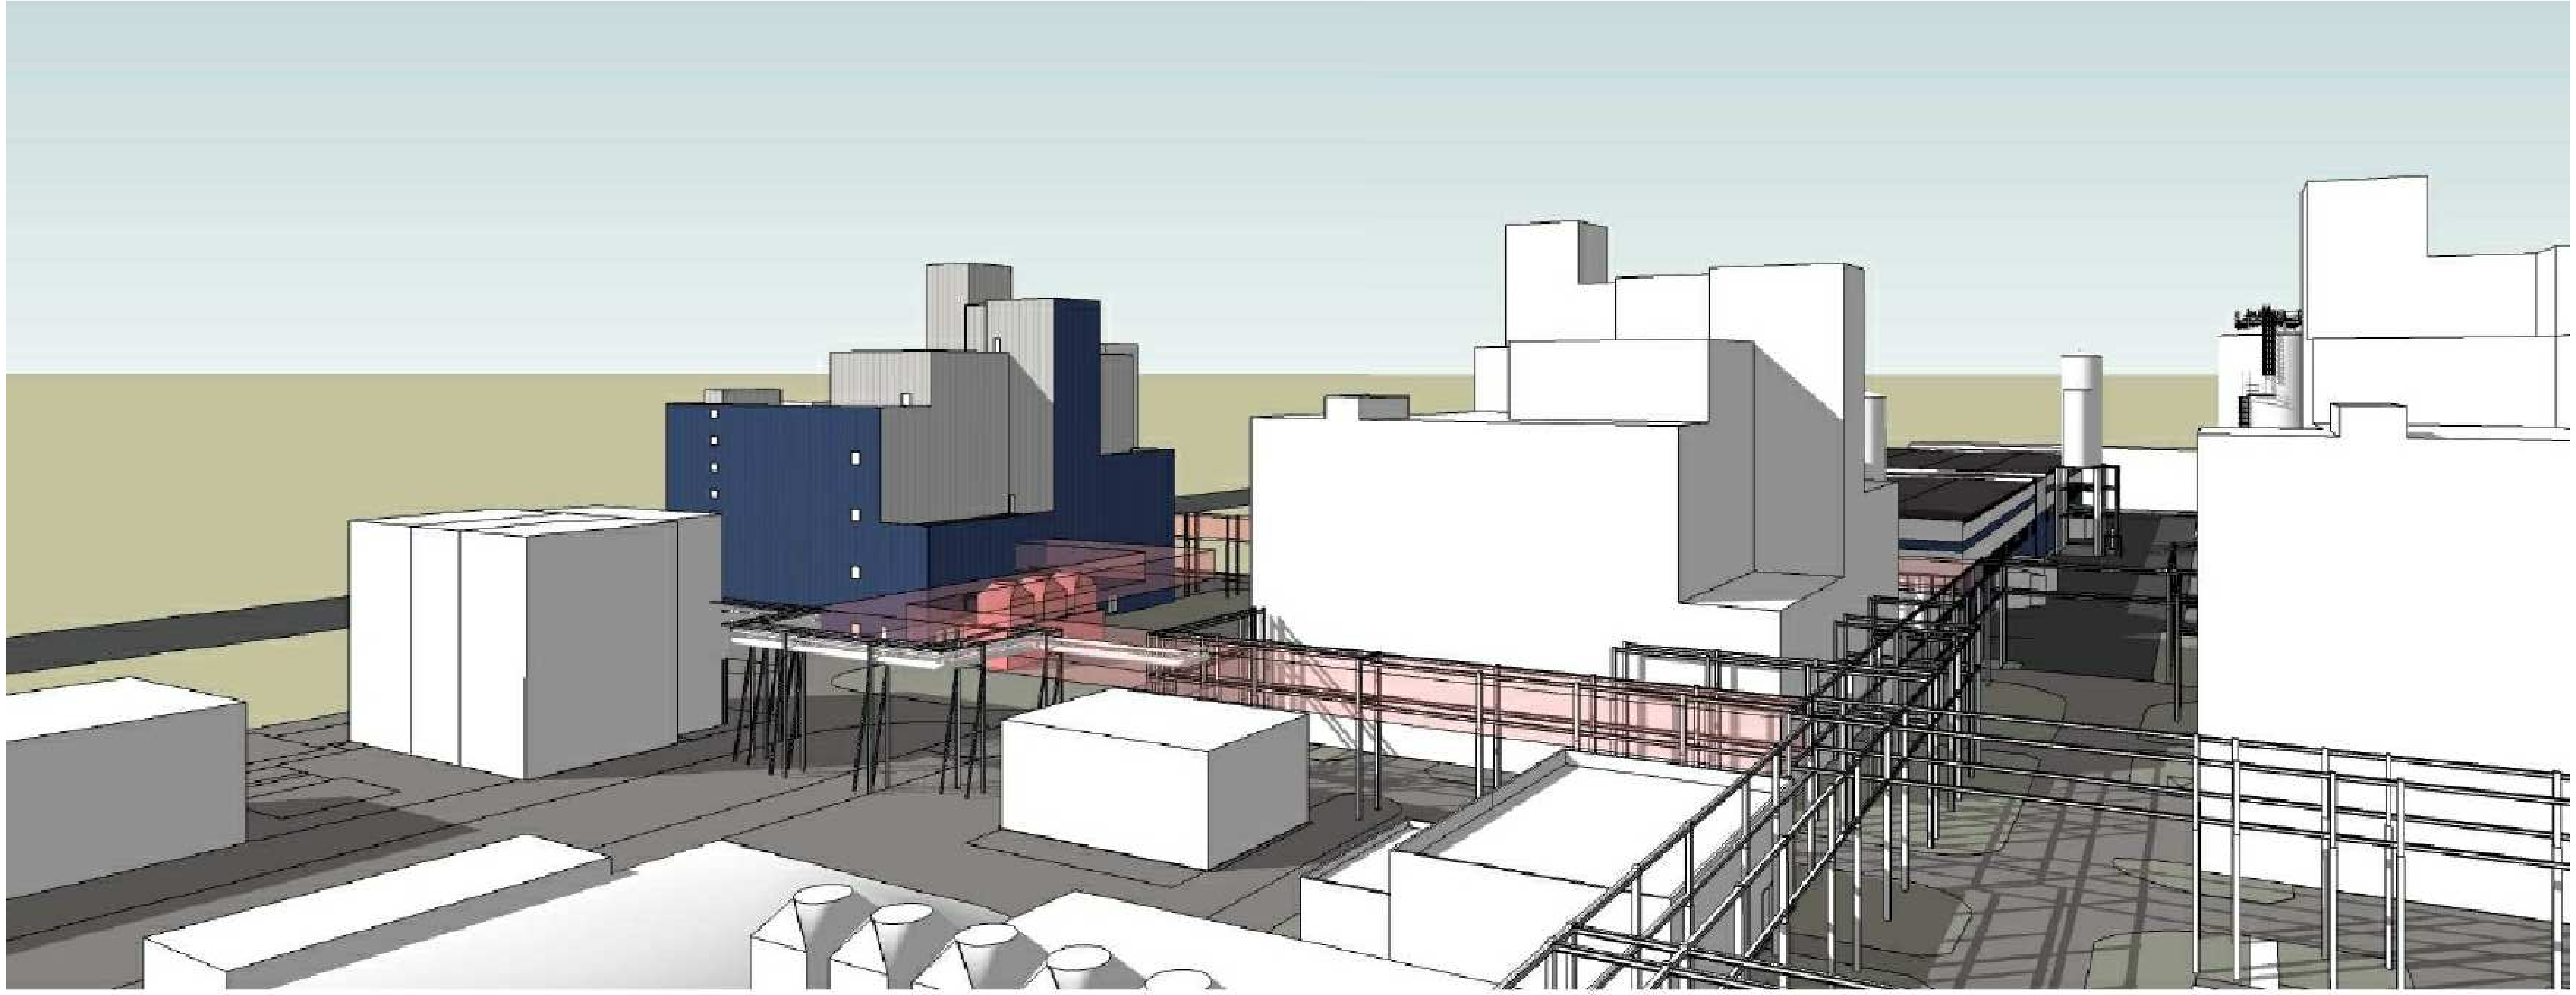

LAIDA	DATA	KEITIMŲ PAVADINIMAS (PRIEŽASTIS)

ATESTATO NR.	PROJEKTŲ CENTRAS KONCERNO „ACHEMOS GRUPĖ“ NARYS				PROJEKTAS Gamybos pastato statybos Industrijos g.4 ir gatavos produkcijos sandėlio rekonstravimo Industrijos g.2 projektas, Rimkų k., Dovilų sen,.Klaipėdos r.
1850					STATINYS Visi statiniai
	Pareigos	Vardas, Pavardė	Parašas	Data	
18308	PV	A.Černauskas		2015-09	
A524	PDV	A.Sviklytė		2015-09	BRĖŽINYS Vizualizacija "1"
	PDA	M.Vilkauskas		2015-09	

ETAPAS	STATYTOJAS	BRĖŽINIO ŽYMUO	LAPAS	LAPŲ	LAIDA
TP	UAB"NEO GROUP"	405P-00- TP-SA.B-8	1	1	0

VIZ

A0

BENDRAS VAIZDAS "6"

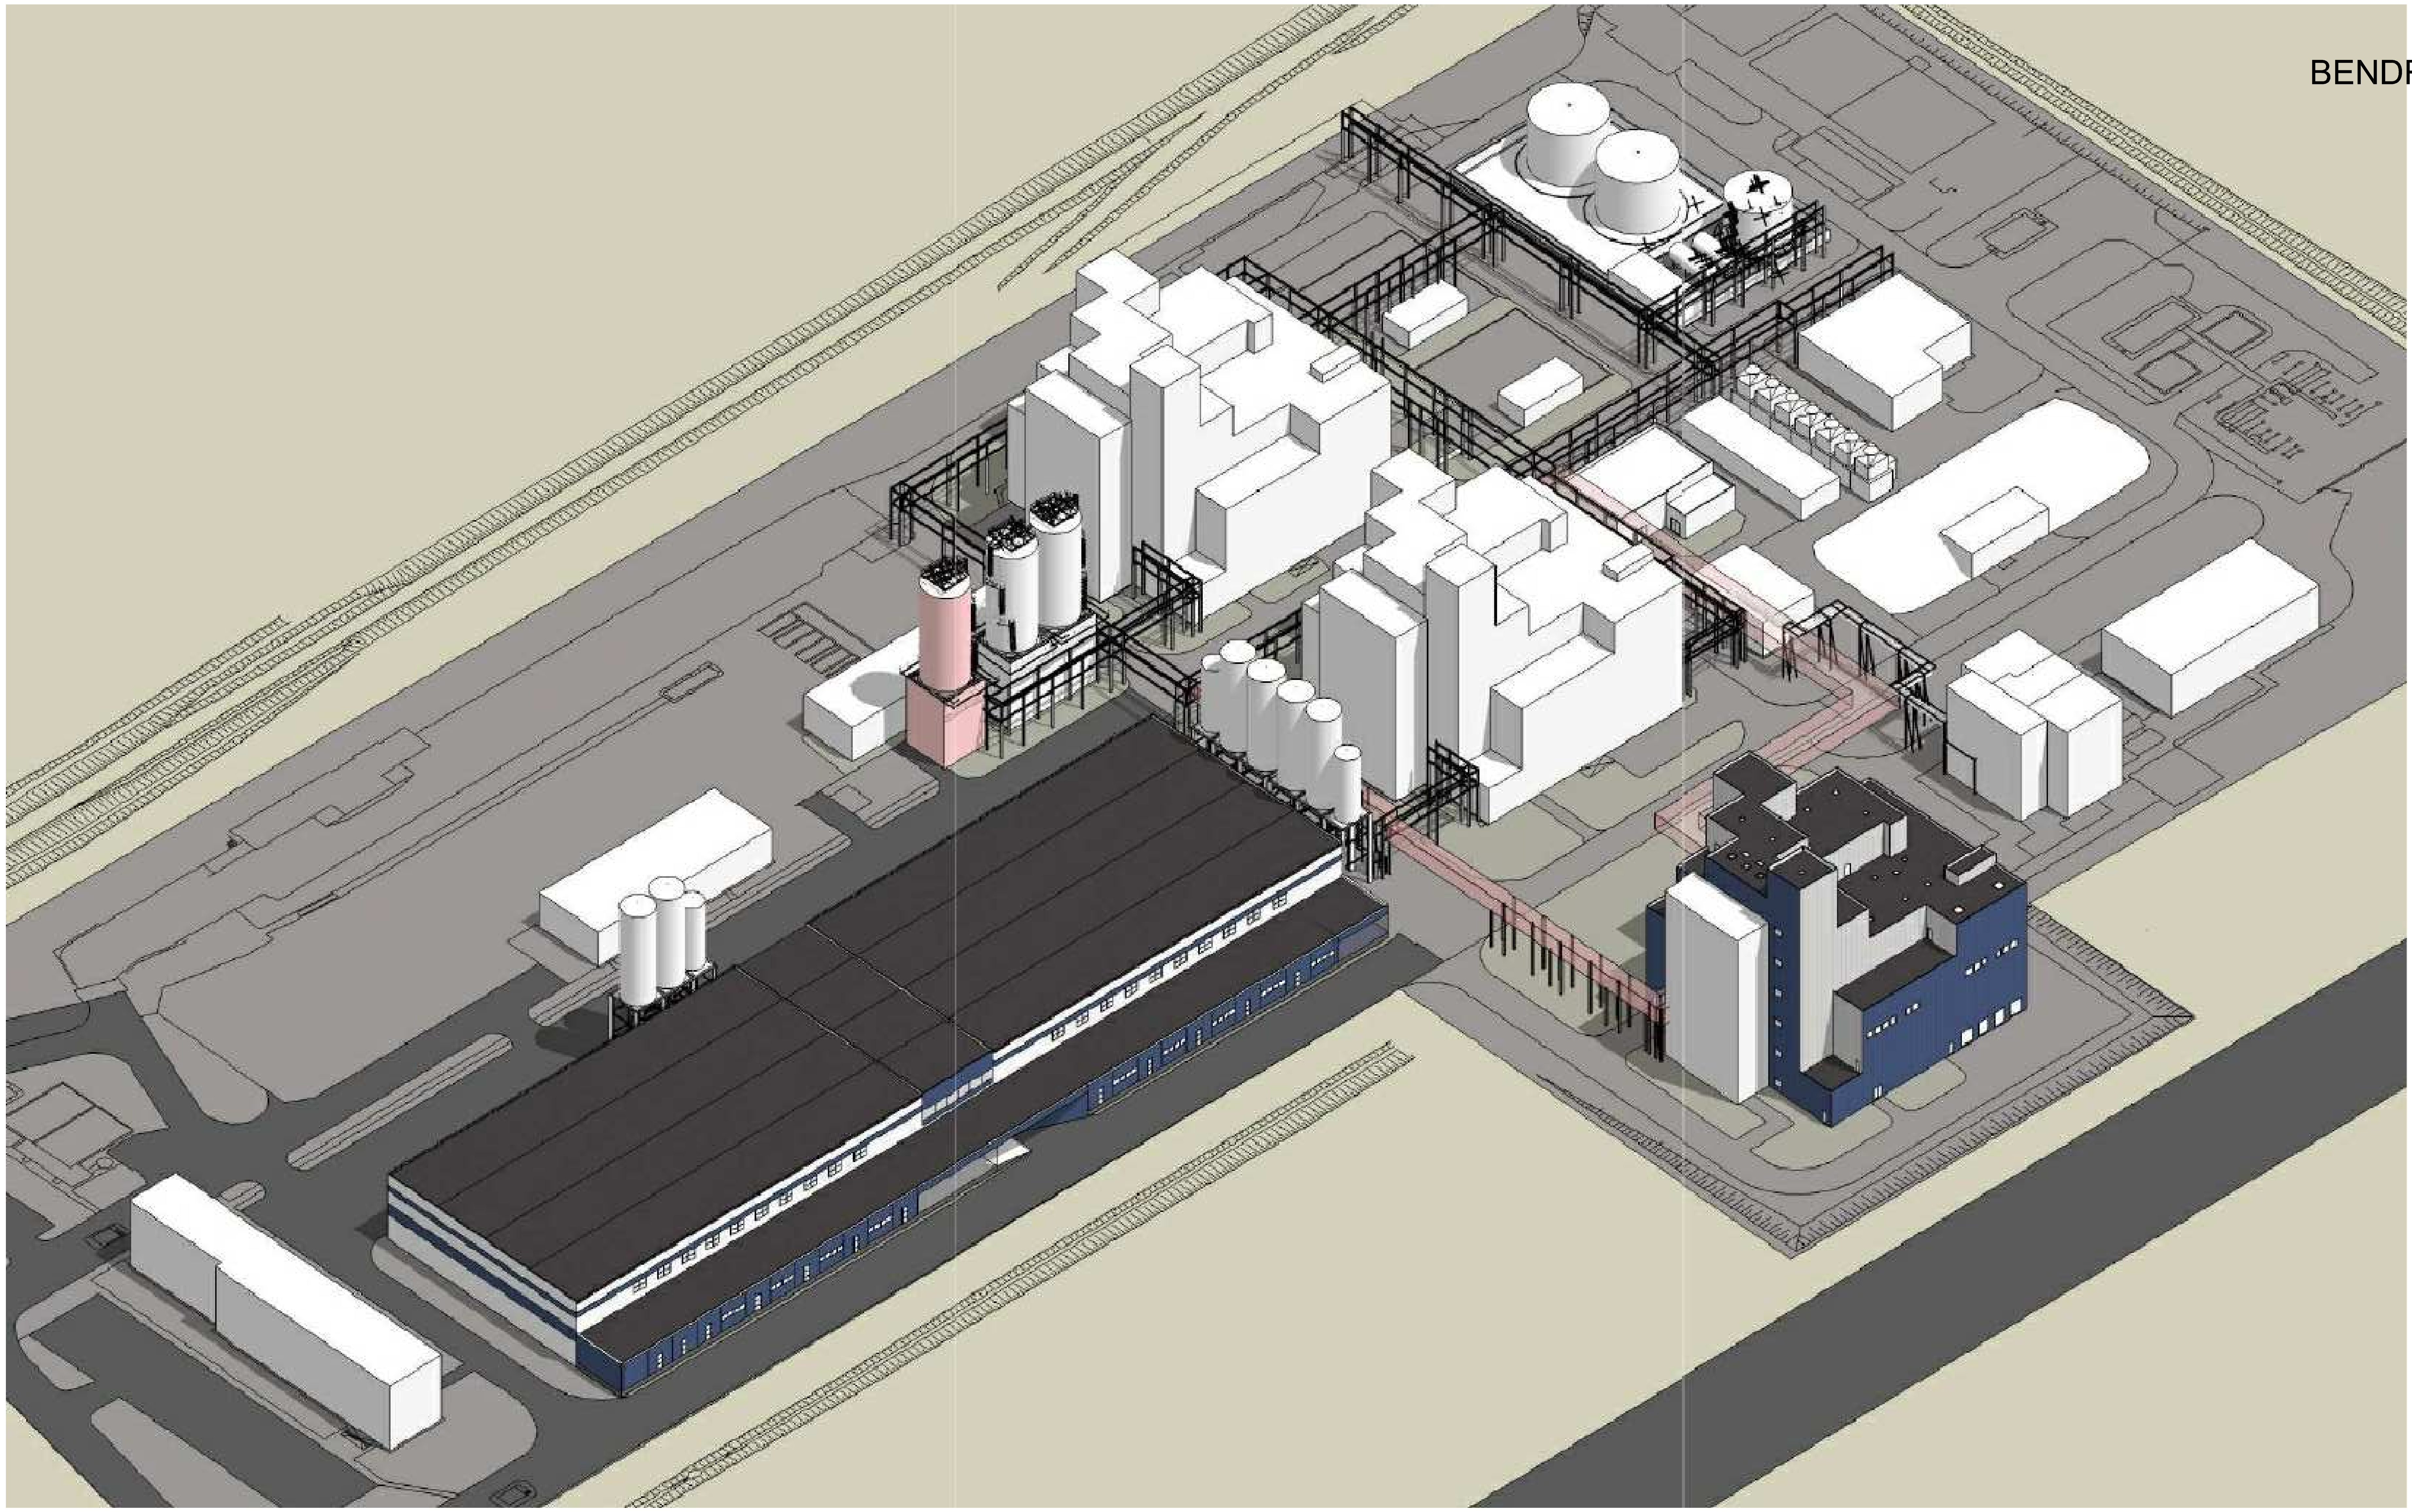

LAIDA	DATA	KEITIMŲ PAVADINIMAS (PRIEŽASTIS)				
ATESTATO NR.	PROJEKTŲ CENTRAS KONCERNO „ACHEMOS GRUPĖ“ NARYS				PROJEKTAS Gamybos pastato statybos Industrijos g.4 ir gatavos produkcijos sandėlio rekonstravimo Industrijos g.2 projektas, Rimkų k., Dovilų sen,.Klaipėdos r.	
1850					STATINYS Visi statiniai	
	Pareigos	Vardas, Pavardė	Parašas	Data		
18308	PV	A.Černauskas		2015-09		
A524	PDV	A.Sviklytė		2015-09	BRĖŽINYS Vizualizacija "6"	LAIDA 0
	PDA	M.Vilkauskas		2015-09		
ETAPAS	STATYTOJAS				BRĖŽINIO ŽYMUO	LAPAS / LAPŲ
TP	UAB"NEO GROUP"				405P-00- TP-SA.B-9	1 / 1

VIZ

A0