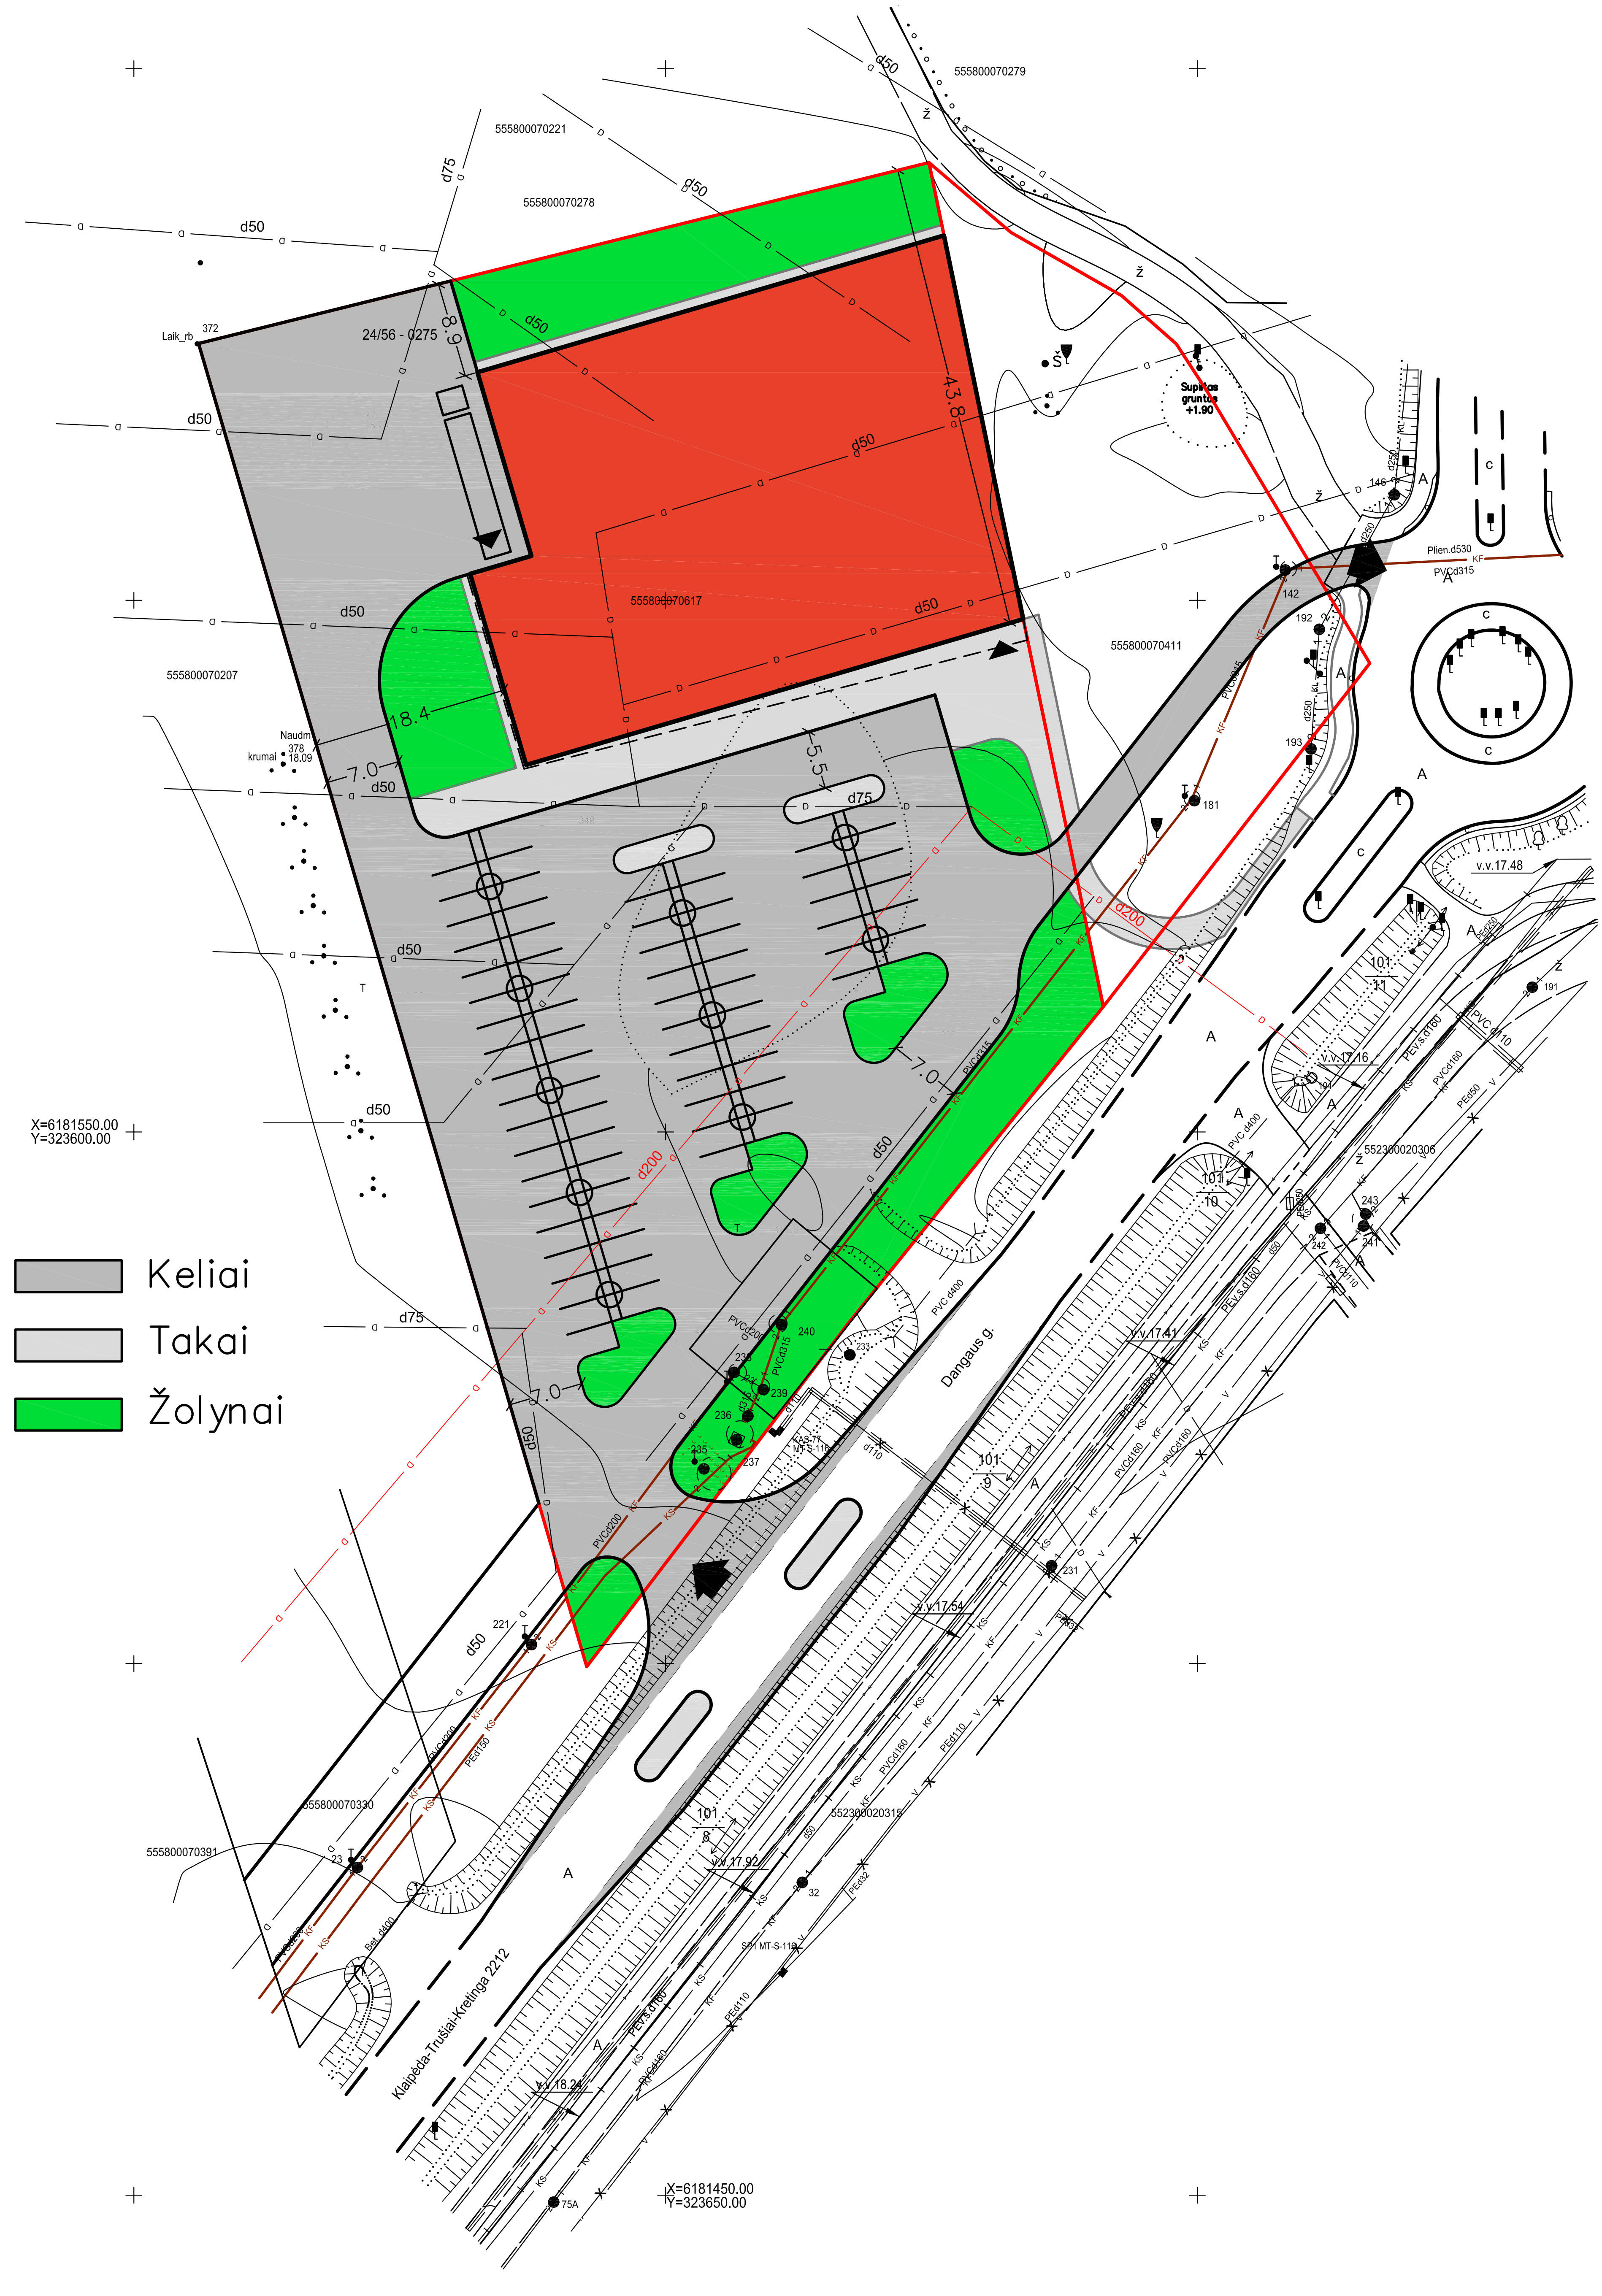
555800070279
555800070221
555800070278
24/56 - 0275
Laik_rb
372
555800070617
555800070411
555800070207
Naudm
378
krumai
18.09
Supiltas
gruntas
+1.90
Plien.d530
PVCd315
142
146
181
192
193
191
8.9
43.8
18.4
7.0
5.5
7.0
7.0
d50
d75
d200
v.v.17.48
v.v.17.16
v.v.17.41
v.v.17.54
v.v.17.92
v.v.18.24
101
11
101
10
101
9
101
8
552300020306
552300020315
555800070330
555800070391
Dangaus g.
Klaipėda-Trušiai-Kretinga 2212
PVC d400
X=6181550.00
Y=323600.00
X=6181450.00
Y=323650.00
Keliai
Takai
Žolynai