Sklypo Nr. Plane	Sklypo unikalus Nr.	Esama žemės sklypo paskirtis /naudojimo būdas	Nuosavybės rūšis	Esamas žemės sklypo plotas NT. kadastre, m2	Rezervuojamos teritorijos visuomenės poreikiams, m2	Likutinis žemės sklypo plotas, m2	Specialiosios žemės naudojimo sąlygos*	Matavimų tipas (Kadastriniai- K; Preliminarūs - P)
1	5530-0001-0109	Kiti žemės ūkio paskirties žemės sklypai	Privati	29600	-	29600	III sk. I skirsn.; III sk. V skirsn.; VI sk. VIII skirsn.; VI sk. VII skirsn.; III sk. II skirsn.	K
2	5530-0001-0051	Žemės ūkio paskirties žemė	Privati	10099	-	10099	VI sk. VII skirsn.; VI sk. VIII skirsn.;III sk. V skirsn.	P
3	4400-4240-6482	Komercinės paskirties objektų teritorijos	Privati	43935	-	43935	III sk. XI skirsn.; III sk. IV skirsn.; III sk. II skirsn.; III sk. X skirsn.; III sk. V skirsn.; IV sk. I skirsn.; IV sk. I skirsn.; VI sk. II skirsn.; VI sk. XI skirsn.	K
4	4400-3094-5343	Susisiekimo ir inžinerinių komunikacijų aptarnavimo objektų teritorijos; Susisiekimo ir inžinerinių tinklų koridorių teritorijos	Privati	18000	-	18000	VI sk. VIII skirsn.; VI sk. VII skirsn.; VI sk. II skirsn.; III sk. V skirsn.; III sk. II skirsn.	K
5	4400-4894-7400	Susisiekimo ir inžinerinių tinklų koridorių teritorijos	Privati	4744	-	4744	III sk. I skirsn.; VI sk. VII skirsn.; IV sk. I skirsn.; IV sk. I skirsn.; III sk. II skirsn.	K
6	4400-4861-4464	Pramonės ir sandėliavimo objektų teritorijos; Komercinės paskirties objektų teritorijos; Susisiekimo ir inžinerinių tinklų koridorių teritorijos	Privati	15356	-	15356	III sk. I skirsn.; VI sk. VII skirsn.; VI sk. XI skirsn.; IV sk. I skirsn.; IV sk. I skirsn.	K
7	5530-0002-0069	Žemės ūkio paskirties žemė	Privati	8794	-	8794	VI sk. VIII skirsn.; VI sk. VII skirsn.; III sk. I skirsn.; III sk. II skirsn.; III sk. XI skirsn.	P
8	4400-0251-6323	Žemės ūkio paskirties žemė	Privati	2063	-	2063	VI sk. VIII skirsn.; VI sk. VII skirsn.; III sk. I skirsn.; III sk. II skirsn.	P
9	5530-0002-0005	Bendrojo naudojimo (miestų, miestelių ir kaimų ar savivaldybių bendrojo naudojimo) teritorijos; Komercinės paskirties objektų teritorijos; Pramonės ir sandėliavimo objektų teritorijos; Susisiekimo ir inžinerinių komunikacijų aptarnavimo objektų teritorijos	Viešoji (Lietuvos Respublika)	1679250	18910	9(1) - 1656158 9(2) - 4182	III sk. II skirsn.; V sk. I skirsn.; III sk. IV skirsn.; III sk. XI skirsn.; VII sk. IV skirsn.; III sk. I skirsn.; III sk. X skirsn.; III sk. XII skirsn.	K
10	4400-2068-4551	Susisiekimo ir inžinerinių komunikacijų aptarnavimo objektų teritorijos	Viešoji (Lietuvos Respublika)	339508	-	339508	VII sk. IV skirsn.; VII sk. VI skirsn.; III sk. V skirsn.; III sk. I skirsn.; III sk. XI skirsn.	K
11	4400-0877-5644	Susisiekimo ir inžinerinių komunikacijų aptarnavimo objektų teritorijos	Viešoji (Lietuvos Respublika)	7936	-	7936	VII sk. IV skirsn.; VI sk. VIII skirsn.; VI sk. VII skirsn.; III sk. I skirsn.III sk. II skirsn.; III sk. XI skirsn.	K
12	4400-0877-5393	Susisiekimo ir inžinerinių komunikacijų aptarnavimo objektų teritorijos	Viešoji (Lietuvos Respublika)	11840	-	11840	VII sk. IV skirsn.; III sk. X skirsn.; VI sk. VIII skirsn.; VI sk. VII skirsn.; III sk. I skirsn.III sk. II skirsn.; III sk. XI skirsn.	K
13	5530-0002-0004	Komercinės paskirties objektų teritorijos	Viešoji (Lietuvos Respublika)	728	-	728	III sk. II skirsn.; III sk. X skirsn.; III sk. I skirsn.	K
14	5530-0002-0003	Kitos paskirties žemė	Privati	2598	-	2598	III sk. I skirsn.; III sk. IV skirsn.	K
15	5530-0002-0010	Pramonės ir sandėliavimo objektų teritorijos; Susisiekimo ir inžinerinių komunikacijų aptarnavimo objektų teritorijos	Viešoji (Lietuvos Respublika)	5488	-	5488	IV sk. I skirsn.; VI sk. XI skirsn.; III sk. IV skirsn.; III sk. X skirsn.; III sk. II skirsn.; III sk. I skirsn.	K
16	5530-0002-0009	Komercinės paskirties objektų teritorijos; Pramonės ir sandėliavimo objektų teritorijos; Susisiekimo ir inžinerinių komunikacijų aptarnavimo objektų teritorijos	Viešoji (Lietuvos Respublika)	14021	-	14021	III sk. I skirsn.; VII sk. IV skirsn.	K
17	5530-0002-0008	Komercinės paskirties objektų teritorijos	Viešoji (Lietuvos Respublika)	870	-	870	III sk. I skirsn.	K
18	5530-0002-0012	Komercinės paskirties objektų teritorijos	Viešoji (Lietuvos Respublika)	1156	-	1156	VII sk. IV skirsn.; III sk. V skirsn.; III sk. I skirsn.; III sk. II skirsn.; III sk. X skirsn.; III sk. IV skirsn.	K
19	5530-0002-0007	Komercinės paskirties objektų teritorijos	Viešoji (Lietuvos Respublika)	3919	-	3919	III sk. X skirsn.; III sk. XII skirsn.; III sk. IV skirsn.; III sk. XI skirsn.; III sk. I skirsn.	K
20	4400-0553-6765	Komercinės paskirties objektų teritorijos; Susisiekimo ir inžinerinių komunikacijų aptarnavimo objektų teritorijos	Privati	4786	180	4606	III sk. X skirsn.; III sk. dvyliktasis skirsn.; III sk. IV skirsn.; III sk. XI skirsn.; III sk. I skirsn.; III sk. II skirsn.	K
21	5530-0002-0011	Komercinės paskirties objektų teritorijos	Viešoji (Lietuvos Respublika)	121	-	121	VII sk. IV skirsn.; III sk. V skirsn.; III sk. I skirsn.; III sk. II skirsn.; III sk. X skirsn.; III sk. IV skirsn.	K
22	4400-0737-9436	Pramonės ir sandėliavimo objektų teritorijos	Privati	420	-	420	III sk. I skirsn.; III sk. X skirsn.; III sk. XI skirsn.; III sk. IV skirsn.	K
23	5530-0002-0033	Kiti žemės ūkio paskirties žemės sklypai	Privati	19698	-	19698	VII sk. IV skirsn.; VI sk. VIII skirsn.; VI sk. VII skirsn.; VI sk. II skirsn.; III sk. I skirsn.; III sk. II skirsn.	K
24	4400-2273-5784	Kiti žemės ūkio paskirties žemės sklypai	Privati	2276	2276	-	VI sk. II skirsn.; III sk. I skirsn.III sk. II skirsn.; III sk. XI skirsn.	P
25	4400-2183-0700	Pramonės ir sandėliavimo objektų teritorijos	Privati	25700	2388	23312	VII sk. IV skirsn.; III sk. X skirsn.; VI sk. II skirsn.; IV sk. I skirsn.; IV sk. I skirsn.; III sk. IV skirsn.; III sk. I skirsn.III sk. II skirsn.; III sk. XI skirsn.	K
26	4400-3692-1507	Pramonės ir sandėliavimo objektų teritorijos; Susisiekimo ir inžinerinių tinklų koridorių teritorijos	Privati	15053	-	15053	IV sk. I skirsn.; IV sk. I skirsn.; III sk. I skirsn.VII sk. IV skirsn.; VI sk. II skirsn.;	K
27	4400-3692-0520	Pramonės ir sandėliavimo objektų teritorijos; Susisiekimo ir inžinerinių tinklų koridorių teritorijos	Privati	26459	2753	23706	IV sk. I skirsn.; IV sk. I skirsn.; III sk. II skirsn.; III sk. I skirsn.; VII sk. IV skirsn.; III sk. XI skirsn.; III sk. IV skirsn.; VI sk. II skirsn.	K
28	4400-0903-1978	Kiti žemės ūkio paskirties žemės sklypai	Privati	41419	2980	38439	VII sk. IV skirsn.; VI sk. II skirsn.; III sk. VIII skirsn.; III sk. I skirsn.III sk. II skirsn.; III sk. XI skirsn.	K
29	4400-0903-2188	Komercinės paskirties objektų teritorijos	Privati	1565	-	1565	VII sk. IV skirsn.; VI sk. II skirsn.; III sk. I skirsn.III sk. VIII skirsn.; III sk. II skirsn.	K
30	4400-0903-2288	Komercinės paskirties objektų teritorijos	Privati	613	-	613	VII sk. IV skirsn.; VI sk. II skirsn.; III sk. I skirsn.; III sk. II skirsn.; III sk. VIII skirsn.	K
31	4400-0903-2800	Susisiekimo ir inžinerinių komunikacijų aptarnavimo objektų teritorijos	Privati	60	-	60	VII sk. IV skirsn.; VI sk. II skirsn.; III sk. I skirsn.; III sk. IV skirsn.	K
32	4400-0903-2377	Komercinės paskirties objektų teritorijos	Privati	962	-	962	VII sk. IV skirsn.; VI sk. II skirsn.; III sk. I skirsn.	K
33	4400-0903-2455	Komercinės paskirties objektų teritorijos	Privati	1026	-	1026	VII sk. IV skirsn.; VI sk. II skirsn.; III sk. I skirsn.	K
34	5530-0002-0022	Kiti žemės ūkio paskirties žemės sklypai	Privati	21017	-	21017	VI sk. II skirsn.	K
35	4400-2068-2557	Susisiekimo ir inžinerinių komunikacijų aptarnavimo objektų teritorijos	Viešoji (Lietuvos Respublika)	356567	-	356567	III sk. XI skirsn.; III sk. IV skirsn.	K
36	4400-5086-0296	Pramonės ir sandėliavimo objektų teritorijos	Privati	202782	9234	193548	III sk. I skirsn.; VI sk. II skirsn.; III sk. II skirsn.; III sk. XI skirsn.	K
37	4400-0433-2369	Žemės ūkio paskirties žemė	Privati	46159	2073	44086	VI sk. II skirsn.; III sk. II skirsn.; III sk. XI skirsn.	K
38	5510-0003-0008	Žemės ūkio paskirties žemė	Privati	153180	2607	150573	VI sk. II skirsn.; III sk. II skirsn.; III sk. XI skirsn.	K
39	4400-0799-3688	Kiti žemės ūkio paskirties žemės sklypai	Privati	10041	908	9133	VI sk. II skirsn.; III sk. II skirsn.; III sk. XI skirsn.	K
40	4400-0799-3922	Kiti žemės ūkio paskirties žemės sklypai	Privati	10015	-	10015	VI sk. II skirsn.	K
41	4400-0799-4009	Kiti žemės ūkio paskirties žemės sklypai	Privati	10324	-	10324	VI sk. II skirsn.	K
42	4400-0799-3477	Kiti žemės ūkio paskirties žemės sklypai	Privati	10286	910	9376	VI sk. II skirsn.; III sk. II skirsn.; III sk. XI skirsn.	K
43	4400-5221-7757	Pramonės ir sandėliavimo objektų teritorijos	Privati	118066	5598	112468	VI sk. II skirsn.; III sk. IV skirsn.; III sk. II skirsn.; III sk. XI skirsn.	K
44	4400-1511-0213	Komercinės paskirties objektų teritorijos; Susisiekimo ir inžinerinių tinklų koridorių teritorijos	Privati	45453	4194	41259	VI sk. II skirsn.; III sk. X skirsn.; IV sk. I skirsn.; IV sk. I skirsn.; III sk. IV skirsn.; III sk. II skirsn.; III sk. XI skirsn.	K
45	4400-1511-0368	Susisiekimo ir inžinerinių komunikacijų aptarnavimo objektų teritorijos	Privati	232	232	-	III sk. II skirsn.; VI sk. II skirsn.	K
46	4400-2193-9126	Kiti žemės ūkio paskirties žemės sklypai	Privati	35070	-	35070	VI sk. II skirsn.; III sk. II skirsn.; III sk. XI skirsn.	K
47	4400-0515-8950	Komercinės paskirties objektų teritorijos; Susisiekimo ir inžinerinių tinklų koridorių teritorijos	Privati	49315	4565	44750	III sk. XII skirsn.; III sk. X skirsn.; III sk. VI skirsn.; III sk. IV skirsn.; III sk. XI skirsn.; VI sk. XI skirsn.; III sk. II skirsn.; VI sk. VIII skirsn.; VI sk. VII skirsn.; IV sk. I skirsn.; IV sk. I skirsn.; VI sk. II skirsn.; III sk. VIII skirsn.	K
48	4400-1999-1700	Kiti žemės ūkio paskirties žemės sklypai	Privati	120876	-	120876	VI sk. II skirsn.; III sk. IV skirsn.; III sk. II skirsn.	K
49	4400-1999-1721	Kiti žemės ūkio paskirties žemės sklypai	Privati	4522	4522	-	VI sk. II skirsn.; III sk. II skirsn.	K
50	4400-0386-2751	Komercinės paskirties objektų teritorijos	Privati	5740	1391	4349	VI sk. VIII skirsn.; VI sk. VII skirsn.; VI sk. II skirsn.; III sk. IV skirsn.; III sk. II skirsn.	K
51	4400-0386-2838	Komercinės paskirties objektų teritorijos	Privati	22860	-	22860	VI sk. VIII skirsn.; VI sk. VII skirsn.; VI sk. II skirsn.; III sk. IV skirsn.; III sk. II skirsn.	K
52	5510-0003-0094	Kiti žemės ūkio paskirties žemės sklypai	Privati	5401	287	5114	VI sk. II skirsn.; III sk. IV skirsn.; III sk. II skirsn.; III sk. XI skirsn.	K
53	5510-0003-0095	Žemės ūkio paskirties žemė	Privati	10327	632	9695	VI sk. II skirsn.; III sk. II skirsn.; III sk. XI skirsn.	P
54	4400-0621-8420	Kiti žemės ūkio paskirties žemės sklypai	Privati	16506	679	15827	III sk. IV skirsn.; III sk. II skirsn.; VI sk. II skirsn.	P
55	4400-0641-7990	Kiti žemės ūkio paskirties žemės sklypai	Privati	7833	304	7529	VI sk. II skirsn.; III sk. II skirsn.	P
56	4400-0268-2659	Žemės ūkio paskirties žemė	Privati	5181	237	4944	VI sk. II skirsn.; III sk. II skirsn.	P
57	4400-0740-7567	Kiti žemės ūkio paskirties žemės sklypai	Privati	4012	208	3804	III sk. II skirsn.; VI sk. II skirsn.	P
58	4400-0647-7474	Kiti žemės ūkio paskirties žemės sklypai	Privati	12073	526	11547	VI sk. II skirsn.; III sk. II skirsn.	P
59	4400-0648-6668	Kiti žemės ūkio paskirties žemės sklypai	Privati	25775	427	25348	III sk. II skirsn.; VI sk. II skirsn.	P
60	4400-0504-4268	Žemės ūkio paskirties žemė	Privati	24822	1715	23107	VI sk. II skirsn.; III sk. II skirsn.	P
61	4400-0534-4754	Žemės ūkio paskirties žemė	Privati	25133	1565	23568	III sk. II skirsn.; VI sk. II skirsn.	P
62	5510-0003-0104	Žemės ūkio paskirties žemė	Privati	17836	1175	16661	VI sk. II skirsn.; III sk. II skirsn.	P
63	4400-1080-8423	Kiti žemės ūkio paskirties žemės sklypai	Privati	8300	750	7550	VI sk. II skirsn.; III sk. II skirsn.	K
64	5510-0003-0074	Komercinės paskirties objektų teritorijos	Privati	22005	1888	20117	IV sk. I skirsn.; IV sk. I skirsn.; VI sk. II skirsn.; III sk. II skirsn.;	K
65	4400-2593-1215	Susisiekimo ir inžinerinių tinklų koridorių teritorijos	Viešoji (Lietuvos Respublika)	100986	-	100986	III sk. X skirsn.; III sk. IV skirsn.; III sk. II skirsn.; III sk. XI skirsn.	K
66	4400-0566-3136	Žemės ūkio paskirties žemė	Privati	43299	-	43299	VI sk. II skirsn.; III sk. II skirsn.; III sk. XI skirsn.	K

* Specialiosios žemės naudojimo sąlygos tikslinamos, atliekant sklypų kadastrinius matavimus.

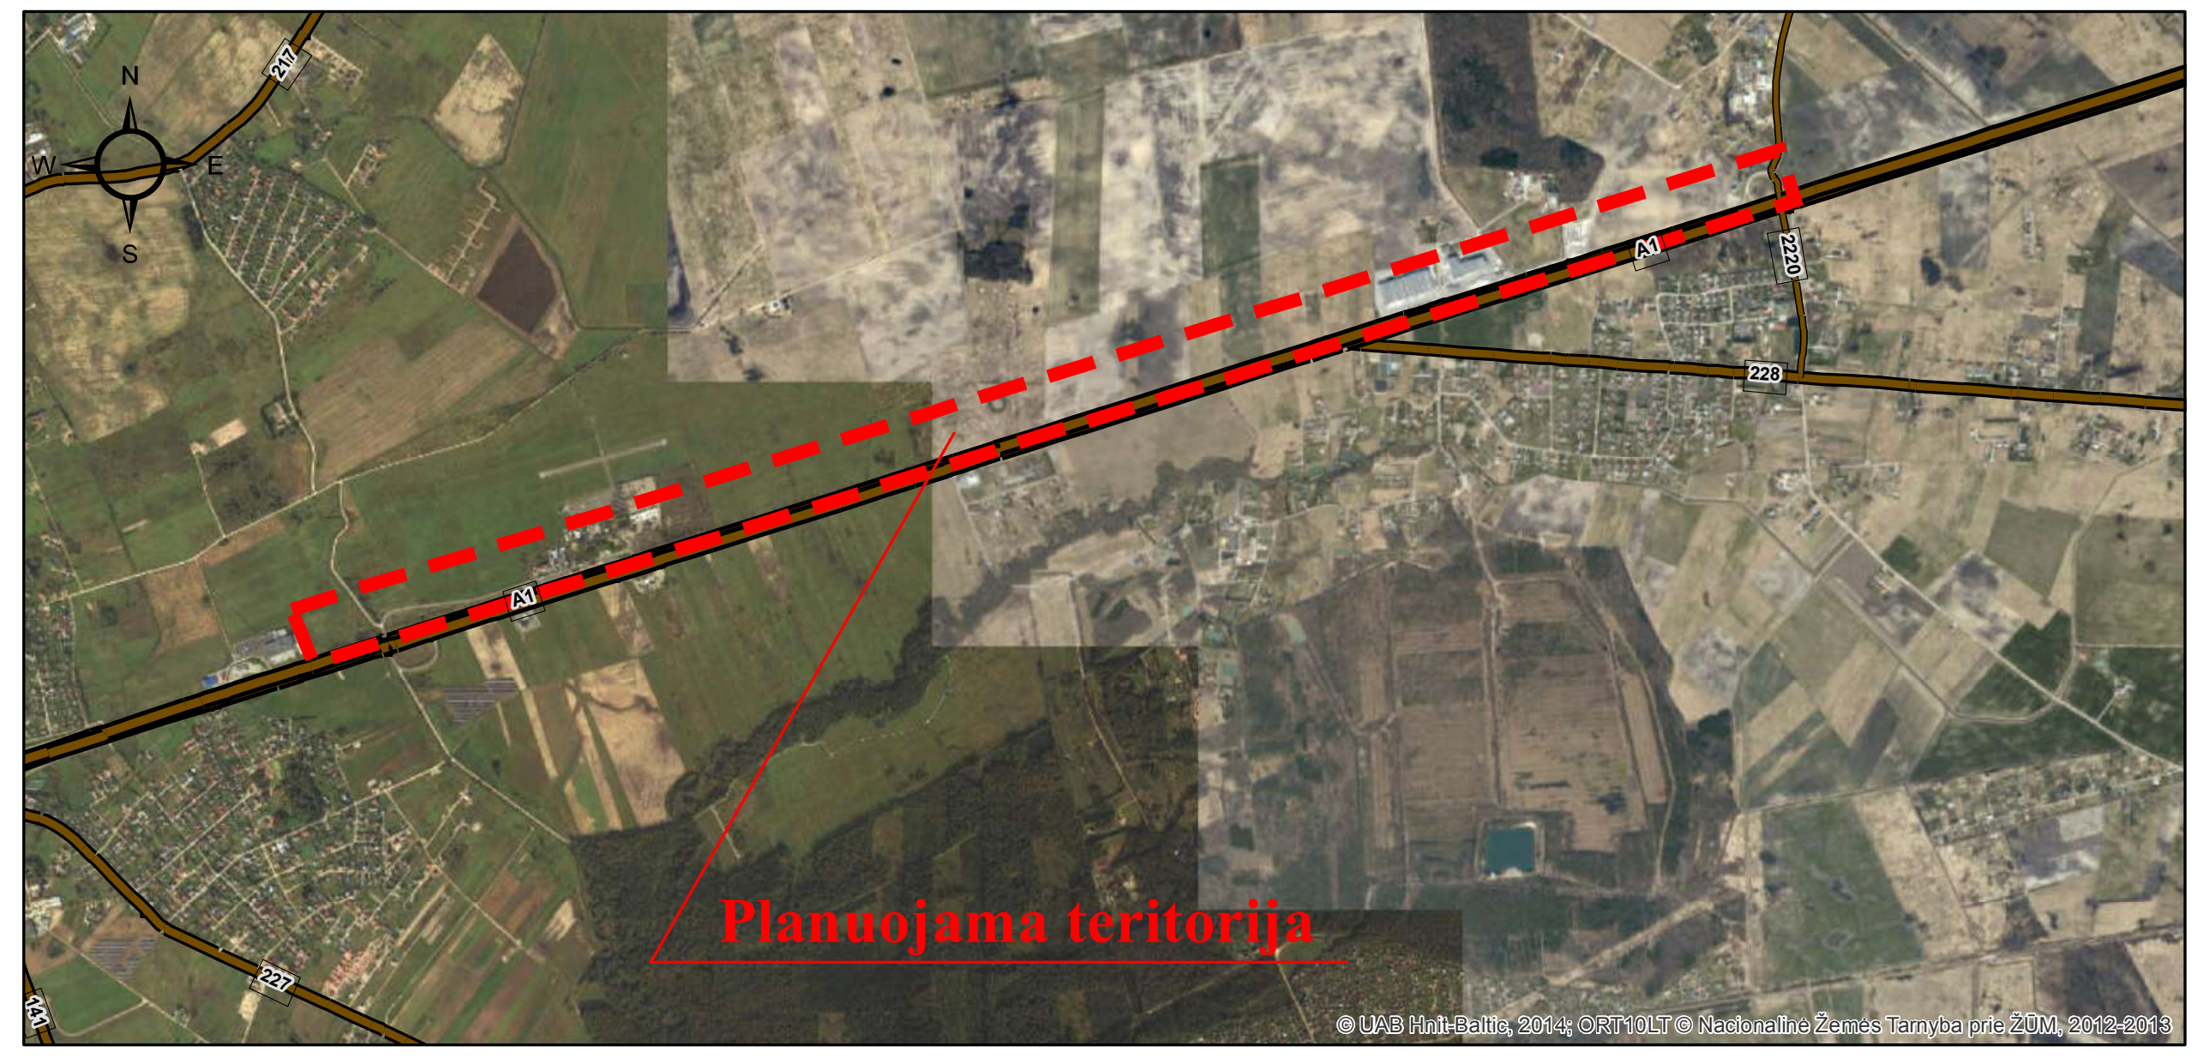

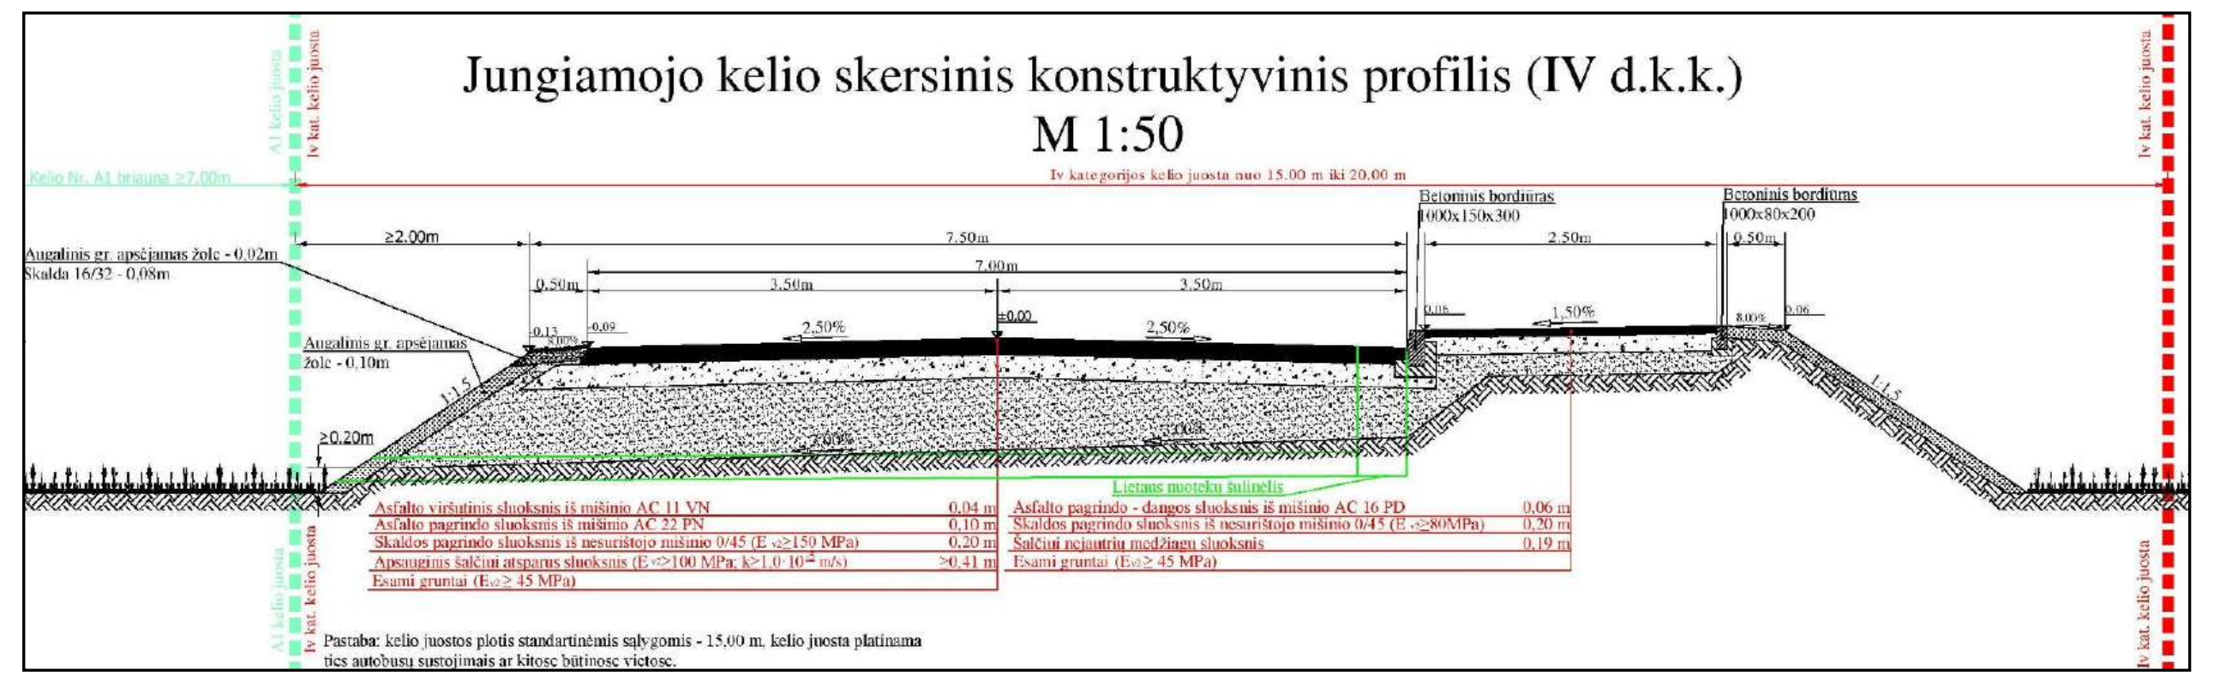
Jungiamojo kelio skersinis konstruktyvinis profilis (IV d.k.k.)

M 1:50

KARTOGRAFINIS PAGRINDAS:
1.Georeferencinio pagrindo kadastro erdvinių duomenų rinkinys (GRPK) NŽT © Nacionalinė žemės tarnyba prie Žemės ūkio ministerijos, 2020
DUOMENŲ ŠALTINIAI:
1. VĮ "Registrų centras" kadastro duomenys, 2020;
2. Valstybinės miškų tarnybos kadastro duomenys © 2019 Valstybinė miškų tarnyba;
3. Lietuvos geologijos tarnybos duomenys, 2020;
4. AB "Litgrid", 2019;
5. AB "Amber Grid", 2019.

Sklypo Nr. plane	Formuojamo žemės sklypo naudojimo būdas	Formuojamo žemės sklypo plotas, m2	Specialiosios žemės naudojimo sąlygos*
I	Susisiekimo ir inžinerinių tinklų koridorių teritorijos	29586	III sk. XI skirsn.; III sk. I skirsn.; III sk. IV skirsn.; VI sk. II skirsn.; III sk. X skirsn.
II	Susisiekimo ir inžinerinių tinklų koridorių teritorijos	47879	III sk. XI skirsn.; III sk. I skirsn.; III sk. IV skirsn.; VI sk. II skirsn.; III sk. X skirsn.; VI sk. XI skirsn.; VI sk. VII skirsn.; VI sk. VIII skirsn.

* Specialiosios žemės naudojimo sąlygos tikslinamos, atliekant sklypų kadastrinius matavimus.

JUNGIAMOJO KELIO, RUOŽO ŠALIA MAGISTRALINIO KELIO A1 VILNIUS-KLAIPĖDA NUO DAUPARŲ VIADUKO IKI JAKŲ ŽIEDO, SU PRIVAŽIUOJAMAISIAIS KELIAIS, SUSISIEKIMO KOMUNIKACIJŲ INŽINERINĖS INFRASTRUKTŪROS VYSTYMO SPECIALUSIS PLANAS SU ŽEMĖS PAĖMIMO VISUOMENĖS POREIKIAMS SĄNAUDŲ IR NAUDOS ANALIZĖ

KLAIPĖDOS RAJONO
SAVIVALDYBĖ

SPRENDINIAI

M 1:2 500

TERITORIJOS NAUDOJIMO, TVARKYMO IR APSAUGOS REŽIMAS

FORMUOJAMI SKLYPAI ŽEMĖS PAĖMIMUI VISUOMENĖS POREIKIAMS:

m - žemės sklypo numeris;
n - žemės sklypo plotas, kv. m.;
1 - žemės sklypo naudojimo būdas (I2 - susisiekimo ir inžinerinių tinklų koridorių teritorijos);
2 - leistinas pastatų aukštis metrais;
3 - leistinas žemės sklypo užstatymo tankis, %
4 - leistinas žemės sklypo užstatymo intensyvumas

ATSKIRIAMOS ESAMŲ ŽEMĖS SKLYPŲ DALYS:

m - žemės sklypo numeris;
n - žemės sklypo plotas, kv. m.;
1 - žemės sklypo naudojimo būdas (I2 - susisiekimo ir inžinerinių tinklų koridorių teritorijos);
2 - leistinas pastatų aukštis metrais;
3 - leistinas žemės sklypo užstatymo tankis, %
4 - leistinas žemės sklypo užstatymo intensyvumas

ŽEMĖS SKLYPAI:

a - esamo žemės sklypo numeris;
b - esamo žemės sklypo plotas, kv. m (pagal NT. kadastro išrašo duomenis);
c - esamo žemės sklypo naudojimo būdas ar paskirtis (pagal NT. kadastro išrašo duomenis) (KT - kitos paskirties žemė; Z - žemės ūkio paskirties žemė; Z4 - kiti žemės ūkio paskirties žemės sklypai; P - pramonės ir sandėliavimo objektų teritorijos; K - komercinės paskirties objektų teritorijos; I1 - susisiekimo ir inžinerinių komunikacijų aptarnavimo objektų teritorijos; I2 - susisiekimo ir inžinerinių tinklų koridorių teritorijos; B - bendro naudojimo (miestų, miestelių ir kaimų ar savivaldybių bendro naudojimo) teritorijos)

a(1), a(2) - performuoto žemės sklypo dalies numeris;
b - performuoto žemės sklypo plotas, kv. m;
c - performuoto žemės sklypo naudojimo būdas ar paskirtis (pagal NT. kadastro išrašo duomenis)

PAGRINDINIS ŽEMĖS SKLYPO NAUDOJIMO BŪDAS AR PASKIRTIS (pagal NT. kadastro išrašo duomenis):

- Kitos paskirties žemė
- Žemės ūkio paskirties žemė
- Kiti žemės ūkio paskirties žemės sklypai
- Pramonės ir sandėliavimo objektų teritorijos
- Komercinės paskirties objektų teritorijos
- Susisiekimo ir inžinerinių komunikacijų aptarnavimo objektų teritorijos
- Susisiekimo ir inžinerinių tinklų koridorių teritorijos
- Bendro naudojimo (miestų, miestelių ir kaimų ar savivaldybių bendro naudojimo) teritorijos

SUTARTINIAI ŽYMĖJIMAI

- Planuojamos teritorijos riba
- Kadastro vietovės ribos
- Esamas užstatymas
- Hidrografija
- Paviršinių vandens telkinių apsaugos zonos**
- Paviršinių vandens telkinių apsaugos juostos**
- Vietinės reikšmės migracijos koridorius

SKLYPAI
(pagal VĮ "Registrų centras" kadastro duomenis)

- Esamų žemės sklypų ribos suformuotos atliekant kadastrinius matavimus
- Esamų žemės sklypų ribos suformuotos atliekant preliminarius matavimus

MIŠKAI (pagal Valstybinės miškų tarnybos duomenis)

- Miško žemė
- Apsauginiai miškai - III miškų grupė
- Ūkiniai miškai - IV miškų grupė

GEOLOGIJA
(pagal Lietuvos geologijos tarnybos duomenis)

- 9705 Taršos židinys, jo Nr.

SUSISIEKIMO INFRASTRUKTŪRA

- Sankryžos rekonstrukcija pagal "Žemės sklypų Dirvupių k., Sendvario sen., Klaipėdos r. sav., kad.Nr.5530/0002:4;5;9;7;8;116; 12;11;112 detaliojo plano" sprendinius
- E85 / A1 Magistralinis kelias (kelio Nr.) ir jo apsaugos zona 70 m nuo kelio briaunų į abi puses
- 228 Krašto kelias (kelio Nr.) ir jo apsaugos zona 50 m nuo kelio briaunų į abi puses
- 2220 Rajoninis kelias (kelio Nr.) ir jo apsaugos zona 20 m nuo kelio briaunų į abi puses
- Pramonės g. Kitas kelias arba gatvė (pavadinimas, numeris)
- Planuojama dviračių trasa (pagal "Klaipėdos rajono dviračių trasų specialųjį planą", partvirtintą 2015 m. lapkričio 26 d. Klaipėdos rajono savivaldybės tarybos sprendimu Nr. T11-369)
- Klaipėdos aerodromo apsaugos zona

INŽINERINĖ INFRASTRUKTŪRA

Magistralinio dujotiekio infrastruktūra
(pagal AB Amber Grid duomenis)

- Dj 1-os vietovės klasės magistralinio dujotiekio vamzdynas
- Magistralinio dujotiekio apsaugos zonos riba (po 25 m abipus vamzdyno ašies)
- Magistralinio dujotiekio1-os vietovės klasės teritorija ir riba (po 200 m į abi puses nuo vamzdyno ašies)

Elektros infrastruktūra
(pagal ESO AB, Litgrid AB duomenis)

- TP 10 kV elektros tinklų pastotė
- Planuojama 110 kV elektros linija

Vandentvarkos infrastruktūra
(pagal Lietuvos geologijos tarnybos duomenis):

- G Vandens gręžinys
- V Vandenvietė

Vandenvietės apsaugos zonos:

- II Mikrobiologinės taršos apribojimo (II-oji) juosta
- III B Cheminės taršos apribojimų juosta - IIIB sektorius (kaptažo sritis eksploatuojamame sluoksnyje)

SPECIALIOJO PLANO SPRENDINIAI

- Planuojama autobusų stotelė
- Naikinama autobusų stotelė
- Planuojamas pėsčiųjų-dviračių tunelis po keliu A1
- Planuojamas įvažiavimas / išvažiavimas
- Naikinamas įvažiavimas / išvažiavimas
- Formuojami žemės sklypai
- Rezervuojamos teritorijos visuomenės poreikiams
- Susisiekimo komunikacijų inžinerinės infrastruktūros koridorius
- Susisiekimo komunikacijų inžinerinės infrastruktūros koridorius esamos infrastruktūros pagrindu

** pagal www.geoportal.lt duomenis

PASTABOS:
1. Žemės sklypų esami plotai nurodyti tokie, kokie yra nurodyti Nekilnojamojo turto registro centrinio duomenų banko išraše.
2. Esamų preliminarių matavimų žemės sklypų ribas tikslinti atliekant geodezinius matavimus.
3. Planuojamų žemės sklypų ir rezervuojamų žemės sklypų dalių plotus, matmenis, koordinates tikslinti atliekant geodezinius matavimus.
4. Esamų žemės sklypų dalių, kurios lieka po atidalijimo, paskirtys ir naudojimo būdai lieka tokie patys. Planuojamų žemės sklypų naudojimo būdas - I2 - susisiekimo ir inžinerinių tinklų koridorių teritorijos.
5. Jungiamojo kelio tiksli vieta, susisiekimo komunikacijų koridoriuje, kelio techniniai parametrai, dangos konstrukcija, išilginis profilis, inžinerinių tinklų įrengimo ar iškėlimo klausimai bei įvažiavimai į žemės sklypus bus sprendžiami techninio projekto rengimo metu.

KVAL. PATV. DOK. NR.	atamis Žirmūnų g. 139, Vilnius Tel. (8-5) 2728334, Faks. (8-5) 2031280				PLANO PAVADINIMAS Jungiamojo kelio, ruožo šalia magistralinio kelio A1 Vilnius-Klaipėda nuo Dauparų viaduko iki Jakų žiedo, su privažiuojamaisiais keliais, susisiekimo komunikacijų inžinerinės infrastruktūros vystymo specialusis planas su žemės paėmimo visuomenės poreikiams sąnaudų ir naudos analizė		
TPV 0034	PV	Ž. Grabauskas		2020.04	PLANAVIMO PROCESO STADIJA, BRĖŽINIO PAVADINIMAS Sprendinių konkretizavimo stadija. Sprendiniai. M 1:2 500		
TPV 0081	PDV	E. Grablevskienė		2020.04			
	Vyr. inž.	E. Romanovska		2020.04			
KALBOS TRUMP. LT	PLANAVIMO ORGANIZATORIUS KLAIPĖDOS RAJONO SAVIVALDYBĖS ADMINISTRACIJOS DIREKTORIUS				SUTARTIES NR. AT-19T-1418	LAPAS 1	LAPŲ 1