GARGŽDŲ MIESTO ŠILUMOS ŪKIO SPECIALUSIS PLANAS

SPRENDINIŲ BRĖŽINYS

M 1: 5 000

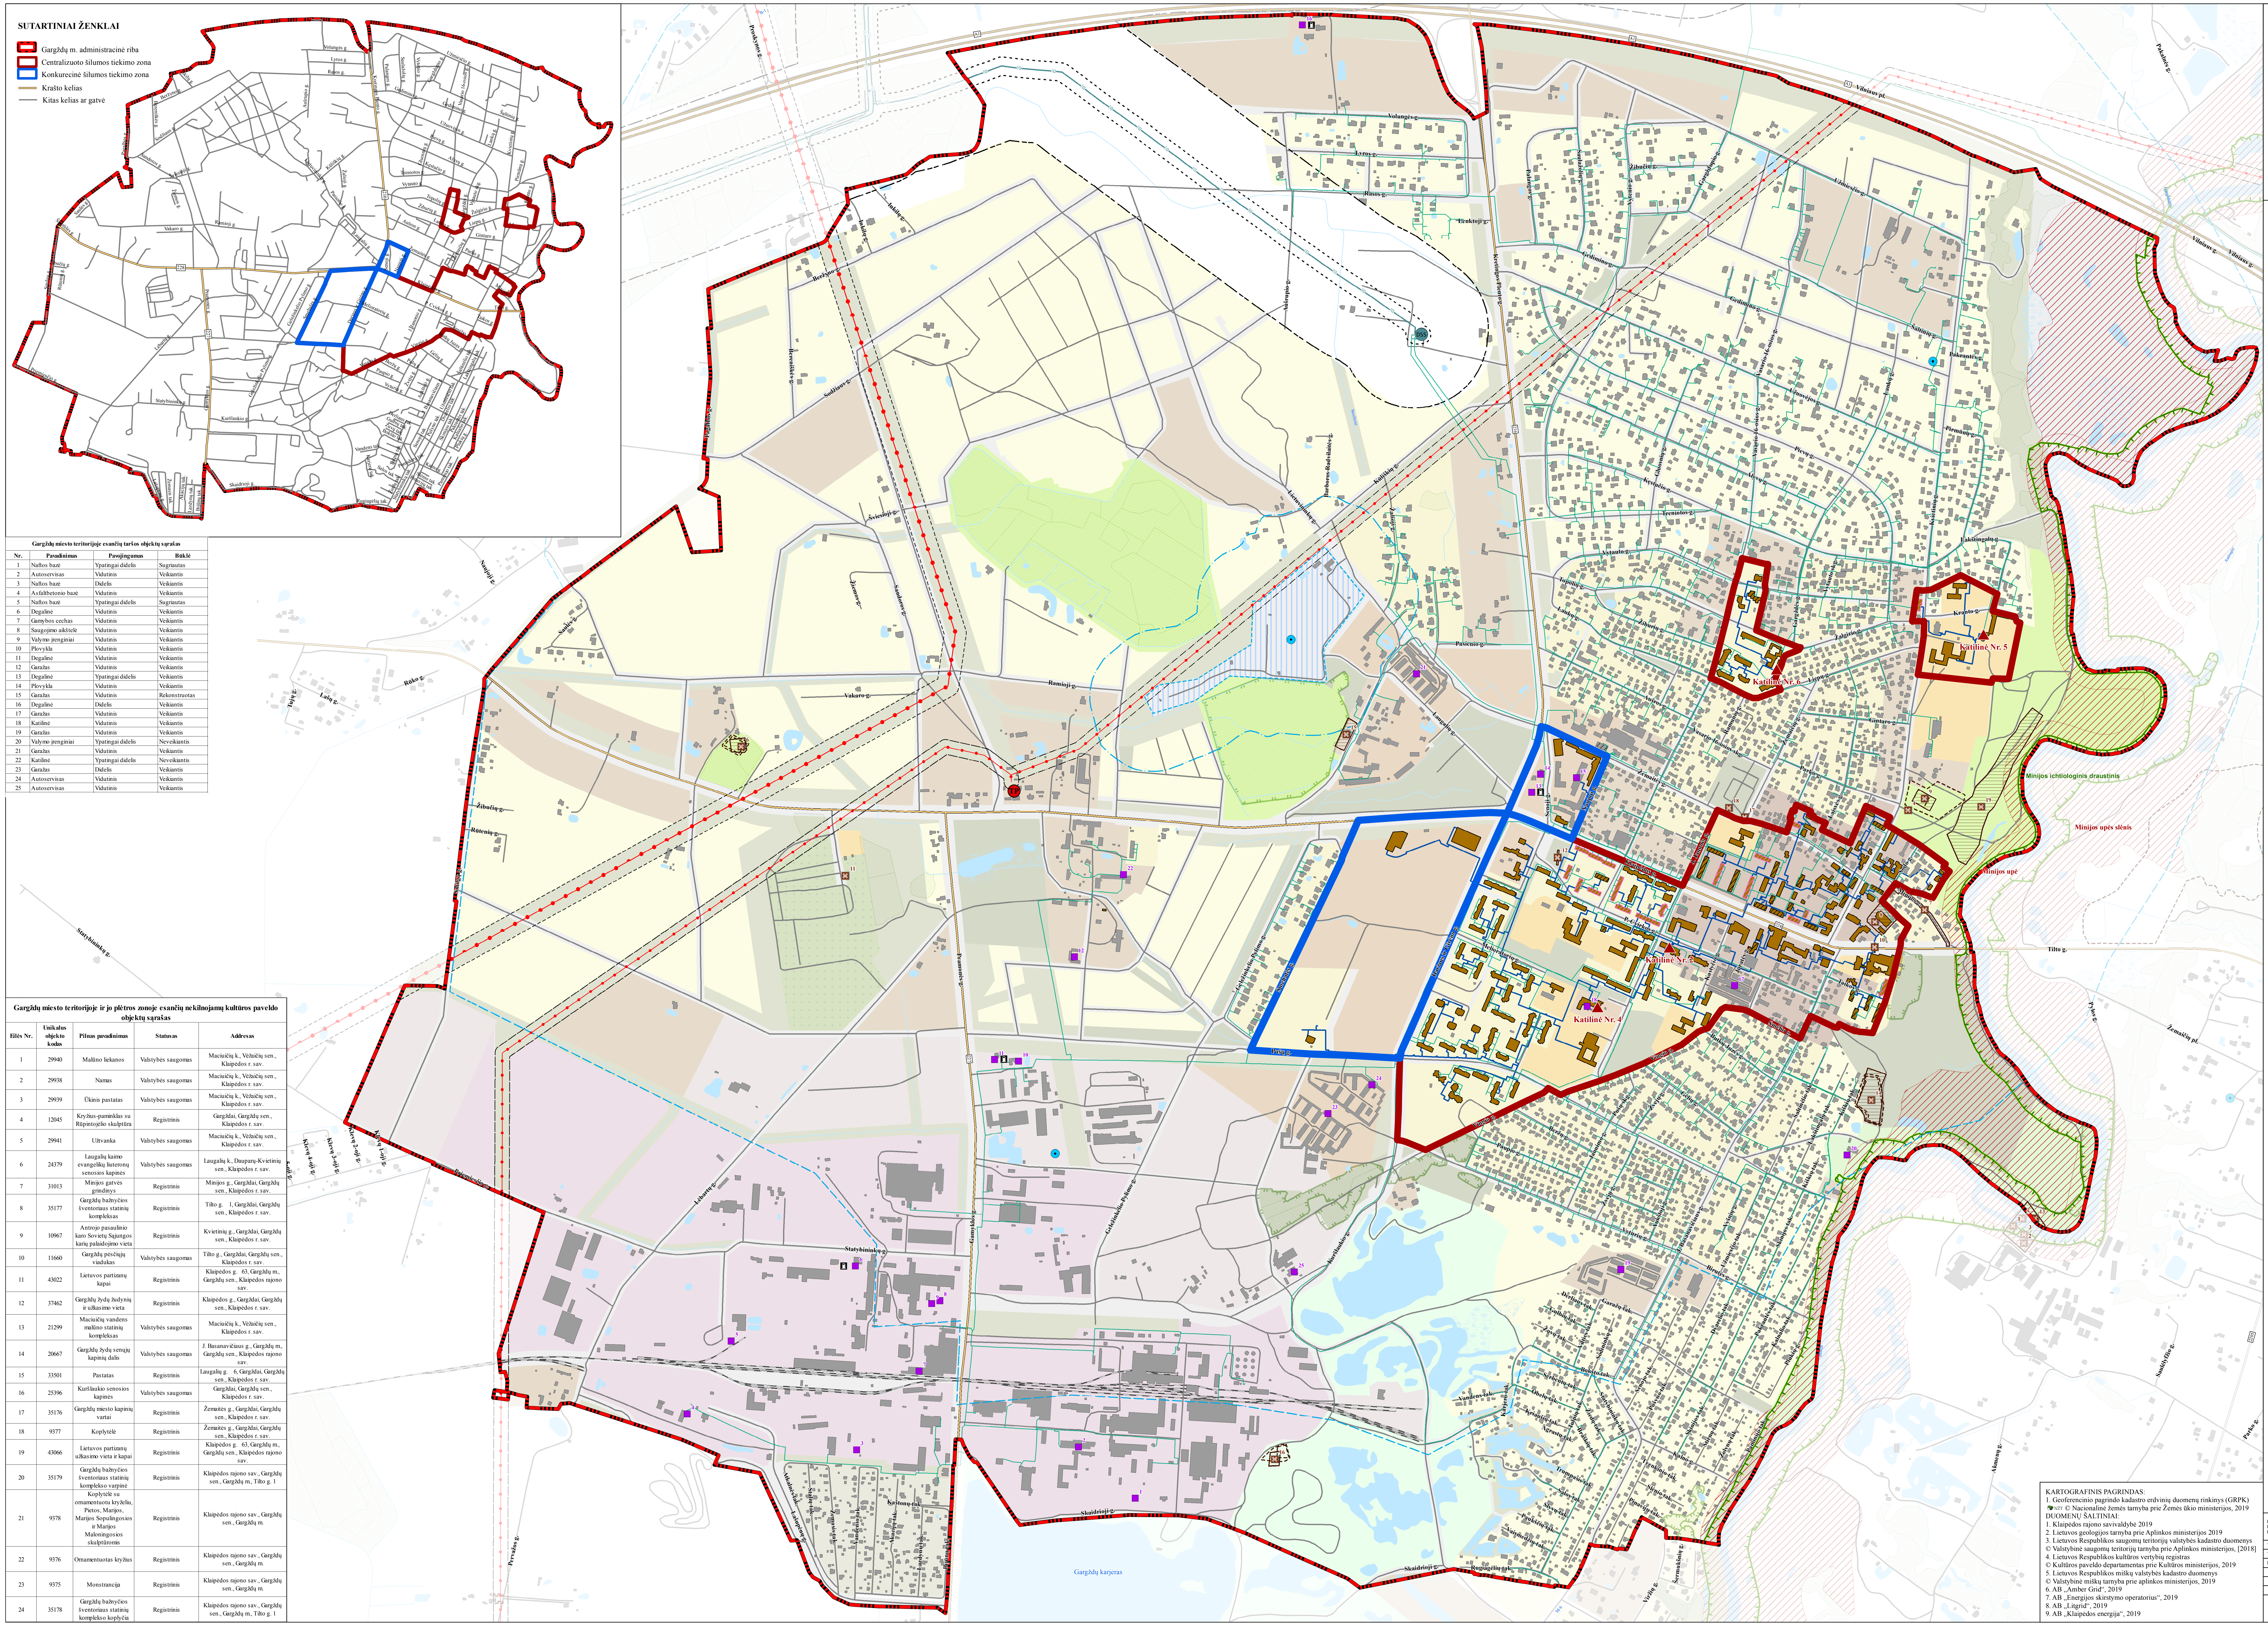

Gargždų miesto teritorijoje esančių taršos objektų sąrašas

Nr.	Pavadinimas	Pavojingumas	Būklė
1	Naftos bazė	Ypatingai didelis	Sugriautas
2	Autoservisas	Vidutinis	Veikiantis
3	Naftos bazė	Didelis	Veikiantis
4	Asfaltbetonio bazė	Vidutinis	Veikiantis
5	Naftos bazė	Ypatingai didelis	Sugriautas
6	Degalinė	Vidutinis	Veikiantis
7	Gamybos cechas	Vidutinis	Veikiantis
8	Saugojimo aikštelė	Vidutinis	Veikiantis
9	Valymo įrenginiai	Vidutinis	Veikiantis
10	Plovykla	Vidutinis	Veikiantis
11	Degalinė	Vidutinis	Veikiantis
12	Garažas	Vidutinis	Veikiantis
13	Degalinė	Ypatingai didelis	Veikiantis
14	Plovykla	Vidutinis	Veikiantis
15	Garažas	Vidutinis	Rekonstruotas
16	Degalinė	Didelis	Veikiantis
17	Garažas	Vidutinis	Veikiantis
18	Katilinė	Vidutinis	Veikiantis
19	Garažas	Vidutinis	Veikiantis
20	Valymo įrenginiai	Ypatingai didelis	Neveikiantis
21	Garažas	Vidutinis	Veikiantis
22	Katilinė	Ypatingai didelis	Neveikiantis
23	Garažas	Didelis	Veikiantis
24	Autoservisas	Vidutinis	Veikiantis
25	Autoservisas	Vidutinis	Veikiantis

Gargždų miesto teritorijoje ir jo plėtros zonoje esančių nekilnojamų kultūros paveldo objektų sąrašas

Eilės Nr.	Unikalus objekto kodas	Pilnas pavadinimas	Statusas	Addresas
1	29940	Malūno liekanos	Valstybės saugomas	Maciuičių k., Vėžaičių sen., Klaipėdos r. sav.
2	29938	Namas	Valstybės saugomas	Maciuičių k., Vėžaičių sen., Klaipėdos r. sav.
3	29939	Ūkinis pastatas	Valstybės saugomas	Maciuičių k., Vėžaičių sen., Klaipėdos r. sav.
4	12045	Kryžius-paminklas su Rūpintojėlio skulptūra	Registrinis	Gargždai, Gargždų sen., Klaipėdos r. sav.
5	29941	Užtvanka	Valstybės saugomas	Maciuičių k., Vėžaičių sen., Klaipėdos r. sav.
6	24379	Laugalių kaimo evangelikų liuteronų senosios kapinės	Valstybės saugomas	Laugalių k., Dauparų-Kvietinių sen., Klaipėdos r. sav.
7	31013	Minijos gatvės grindinys	Registrinis	Minijos g., Gargždai, Gargždų sen., Klaipėdos r. sav.
8	35177	Gargždų bažnyčios šventoriaus statinių kompleksas	Registrinis	Tilto g. 1, Gargždai, Gargždų sen., Klaipėdos r. sav.
9	10967	Antrojo pasaulinio karo Sovietų Sąjungos karių palaidojimo vieta	Registrinis	Kvietinių g., Gargždai, Gargždų sen., Klaipėdos r. sav.
10	11660	Gargždų pėsčiųjų viadukas	Valstybės saugomas	Tilto g., Gargždai, Gargždų sen., Klaipėdos r. sav.
11	43022	Lietuvos partizanų kapai	Registrinis	Klaipėdos g. 63, Gargždų m., Gargždų sen., Klaipėdos rajono sav.
12	37462	Gargždų žydų žudynių ir užkasimo vieta	Registrinis	Klaipėdos g., Gargždai, Gargždų sen., Klaipėdos r. sav.
13	21299	Maciuičių vandens malūno statinių kompleksas	Valstybės saugomas	Maciuičių k., Vėžaičių sen., Klaipėdos r. sav.
14	20667	Gargždų žydų senųjų kapinių dalis	Valstybės saugomas	J. Basanavičiaus g., Gargždų m., Gargždų sen., Klaipėdos rajono sav.
15	33501	Pastatas	Registrinis	Laugalių g. 6, Gargždai, Gargždų sen., Klaipėdos r. sav.
16	25396	Kuršlaukio senosios kapinės	Valstybės saugomas	Gargždai, Gargždų sen., Klaipėdos r. sav.
17	35176	Gargždų miesto kapinių vartai	Registrinis	Žemaitės g., Gargždai, Gargždų sen., Klaipėdos r. sav.
18	9377	Koplytėlė	Registrinis	Žemaitės g., Gargždai, Gargždų sen., Klaipėdos r. sav.
19	43066	Lietuvos partizanų užkasimo vieta ir kapai	Registrinis	Klaipėdos g. 63, Gargždų m., Gargždų sen., Klaipėdos rajono sav.
20	35179	Gargždų bažnyčios šventoriaus statinių komplekso varpinė	Registrinis	Klaipėdos rajono sav., Gargždų sen., Gargždų m., Tilto g. 1
21	9378	Koplytėlė su ornamentuotu kryželiu, Pietos, Marijos, Marijos Sopulingosios ir Marijos Maloningosios skulptūromis	Registrinis	Klaipėdos rajono sav., Gargždų sen., Gargždų m.
22	9376	Ornamentuotas kryžius	Registrinis	Klaipėdos rajono sav., Gargždų sen., Gargždų m.
23	9375	Monstrancija	Registrinis	Klaipėdos rajono sav., Gargždų sen., Gargždų m.
24	35178	Gargždų bažnyčios šventoriaus statinių komplekso koplyčia	Registrinis	Klaipėdos rajono sav., Gargždų sen., Gargždų m., Tilto g. 1

SUTARTINIAI ŽENKLAI

- 🟥 Gargždų m. administracinės ribos

Inžinerinė infrastruktūra

Šilumo tiekimo infrastruktūra

- ▲ Katilinė ir eksplikacijos Nr.
  Katilinė Nr. 2
- — Šilumos tinklų trasa
- 🟫 Pastatas, kuriam šiluma tiekiama centralizuotai
- ▨ Renovuotas pastatas
- ▨ Planuojamas renovuoti pastatas
- 🟥 Centralizuotos šilumos tiekimo zona
- 🟦 Konkurencinė šilumos tiekimo zona

Vandens tiekimo infrastruktūra

- ● Vandenvietė
- Griežto režimo apsaugos (I-oji) juosta
- Mikrobiologinės taršos apribojimo (II-oji) juosta
- Cheminės taršos apribojimo (III-oji) juosta

Dujų tiekimo infrastruktūra

- DSS Gargždų dujų skirstymo stotis
- —Dj— Magistralinis dujotiekis
- Magistralinio dujotiekio apsaugos zona po 25 m abipus vamzdyno ašies
- Magistralinio dujotiekio 1-os vietovės klasės vieneto teritorijos riba po 200 m nuo magistralinio vamzdyno ašies
- Skirstomasis dujotiekis

Eelektros tiekimo infrastruktūra

- TP Elektros pastotės
- Aukštosios įtampos (110 kV) elektros energijos linija ir jos apsaugos zona
- Aukštosios įtampos (330 kV) elektros energijos linija ir jos apsaugos zona

Susisiekimo infrastruktūra

- A1 Magistralinis kelias (Kelio Nr.)
- 216 Krašto kelias (Kelio Nr.)
- 2205 Rajoninis kelias (Kelio Nr.)
- Kitas kelias ar gatvė
- Geležinkelis

Taršos židiniai

- 1 ■ Taršos židinys ir eksplikacijos numeris
- Degalinė

Saugomos teritorijos

- 🟩 Draustiniai
- ▨ NATURA 2000 teritorijos

Nekilnojamasis kultūros paveldas

- 1 Nekilnojamo kultūros paveldo objekto vieta ir eksplikacijos numeris
- 6 Nekilnojamo kultūros paveldo objekto teritorija ir eksplikacijos numeris
- Nekilnojamo kultūros paveldo objekto apsaugos zona

Žemėnauda (pagal Gargždų miesto bendrąjį planą, patvirtintą 2014 m. sausio 30 d. Klaipėdos rajono savivaldybės tarybos sprendimu Nr. T11-36)

- Miesto centras
- Mišrios vidutinio užstatymo intensyvumo teritorijos
- Mišrios mažo užstatymo intensyvumo teritorijos
- Specializuotų kompleksų ir socialinės infrastruktūros teritorijos
- Intensyvaus užstatymo gyvenamosios teritorijos
- Vidutinio užstatymo intensyvumo gyvenamosios teritorijos
- Mažo užstatymo intensyvumo teritorijos
- Sodininkų bendrijų teritorijos
- Pramonės ir sandėliavimo teritorijos
- Verslo, gamybos, pramonės ir sandėliavimo teritorijos
- Rekreacinės teritorijos
- Trumpalaikio poilsio rekreacinės teritorijos
- Rekreacinės paskirties želdynai
- Apsauginės ir ekologinės paskirties želdynai
- Kapinės
- Miškas
- Inžinerinės infrastruktūros teritorijos
- Vandenvietės teritorija
- Vandens telkiniai

Kiti žymėjimai

- 🟩 Valstybinės reikšmės miškas
- ▨ Miško žemė
- ■ Užstatymas
- Upė, kanalas
- Pelkė

KARTOGRAFINIS PAGRINDAS:
1. Geoferencinio pagrindo kadastro erdvinių duomenų rinkinys (GRPK)
NŽT © Nacionalinė žemės tarnyba prie Žemės ūkio ministerijos, 2019

DUOMENŲ ŠALTINIAI:
1. Klaipėdos rajono savivaldybė 2019
2. Lietuvos geologijos tarnyba prie Aplinkos ministerijos 2019
3. Lietuvos Respublikos saugomų teritorijų valstybės kadastro duomenys © Valstybinė saugomų teritorijų tarnyba prie Aplinkos ministerijos, [2018]
4. Lietuvos Respublikos kultūros vertybių registras © Kultūros paveldo departamentas prie Kultūros ministerijos, 2019
5. Lietuvos Respublikos miškų valstybės kadastro duomenys © Valstybinė miškų tarnyba prie aplinkos ministerijos, 2019
6. AB „Amber Grid“, 2019
7. AB „Energijos skirstymo operatorius“, 2019
8. AB „Litgrid“, 2019
9. AB „Klaipėdos energija“, 2019

KVAL. PATV. DOK. NR.	atamis Žirmūnų g. 139, Vilnius Tel. (8-5) 2728334, Faks. (8-5) 2031280				PLANO PAVADINIMAS Gargždų miesto šilumos ūkio specialusis planas
TPV0034	PV	Ž. Grabauskas		2019.08	PLANAVIMO PROCESO STADIJA, BRĖŽINIO PAVADINIMAS Sprendinių konkretizavimo stadija. Sprendinių brėžinys
TPV0081	PDV	E. Grablevskienė		2019.08	
8983	PDV	J. Gudzinskas		2019.08	
	Vyr. inž.	E. Romanovska		2019.08	
					M 1:5 000
KALBOS TRUMP. LT	PLANAVIMO ORGANIZATORIUS KLAIPĖDOS RAJONO SAVIVALDYBĖS ADMINISTRACIJOS DIREKTORIUS				SUTARTIES NR. AT-19T-1415 LAPAS 1 LAPŲ 1