



PASTABOS

- Specialiojo plano galiojimo riba sutampa su planuojamo magistralinio dujotiekio apsaugos zonos riba.
- Magistralinių dujotiekių apsaugos zonos nustatymas: išilgai vamzdynų trasos- žemės juosta, kurios plotis- po 25m abipus vamzdynų asies


- Sutartiniai pažymėjimai**
- CA (Čiaupų aikštės naujos)
 - CA (Čiaupų aikštės esamos)
 - Alternatyva 1 su pasiūlymu
 - 2a lokalinė alternatyva
 - 2b lokalinė alternatyva
 - Esamas dujotiekis DN300 su atšakomis
 - Planuojama MD trasa
 - Esamo magistralinio dujotiekio projekcinės dokumentacijos derinimo zona 350m
 - Esamo magistralinio dujotiekio trečios vietovės klasės vienetų riba 200m
 - Savivaldybių, miestų ribos
 - Elektros linijos
 - Gėlininkai
 - Elektros stulpai
 - Rezervatai
 - Draustiniai
 - PAST NATURA 2000
 - Parkai
 - Miškų plotai
 - Kultūros vertybių AZ
 - Kapinių AZ


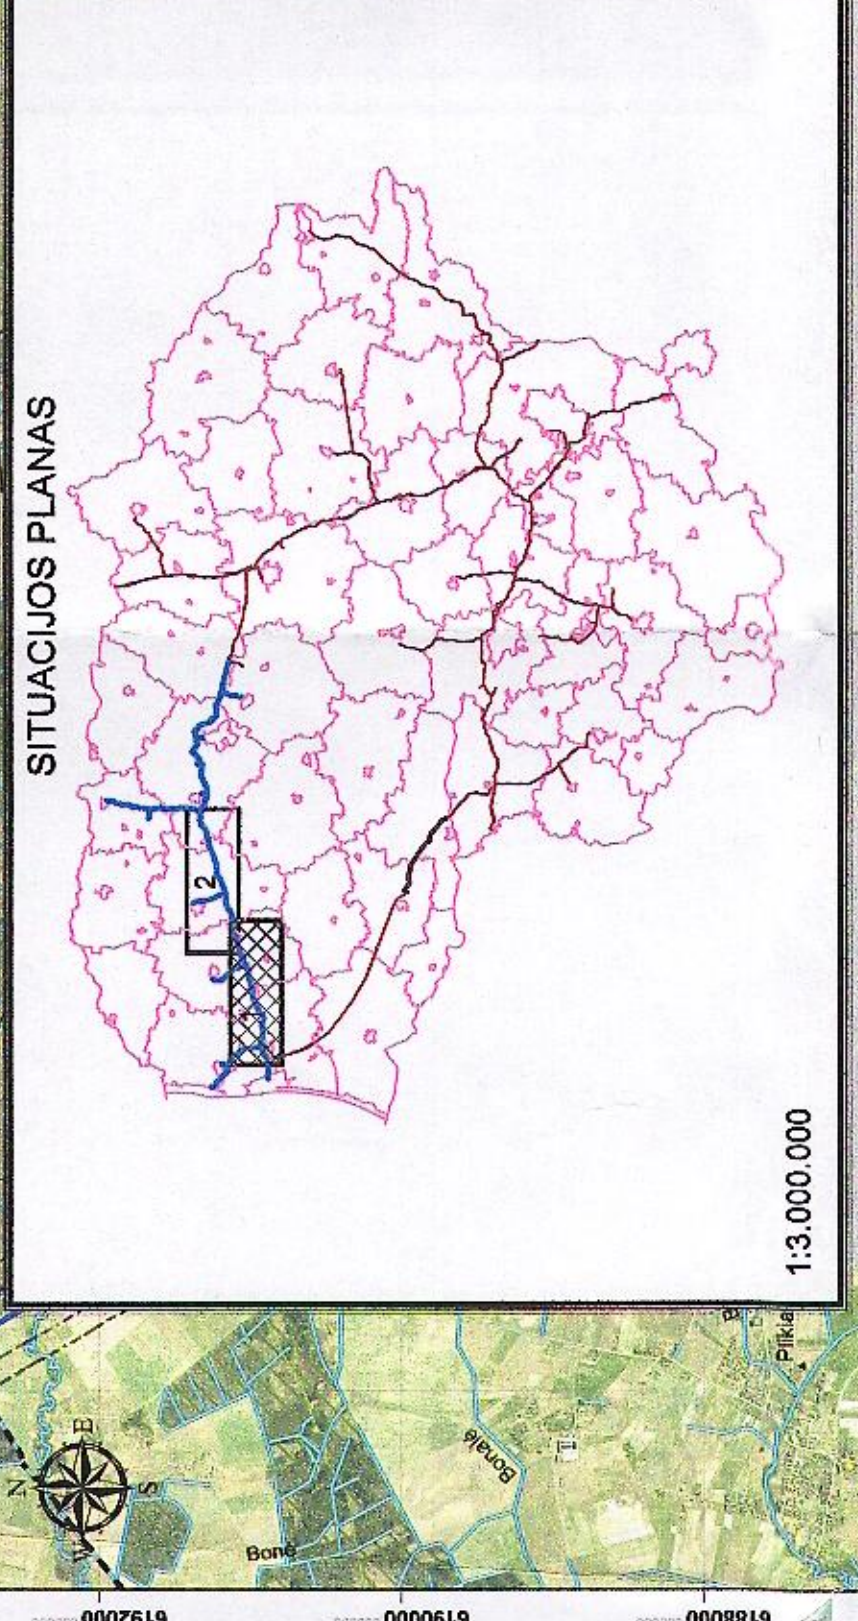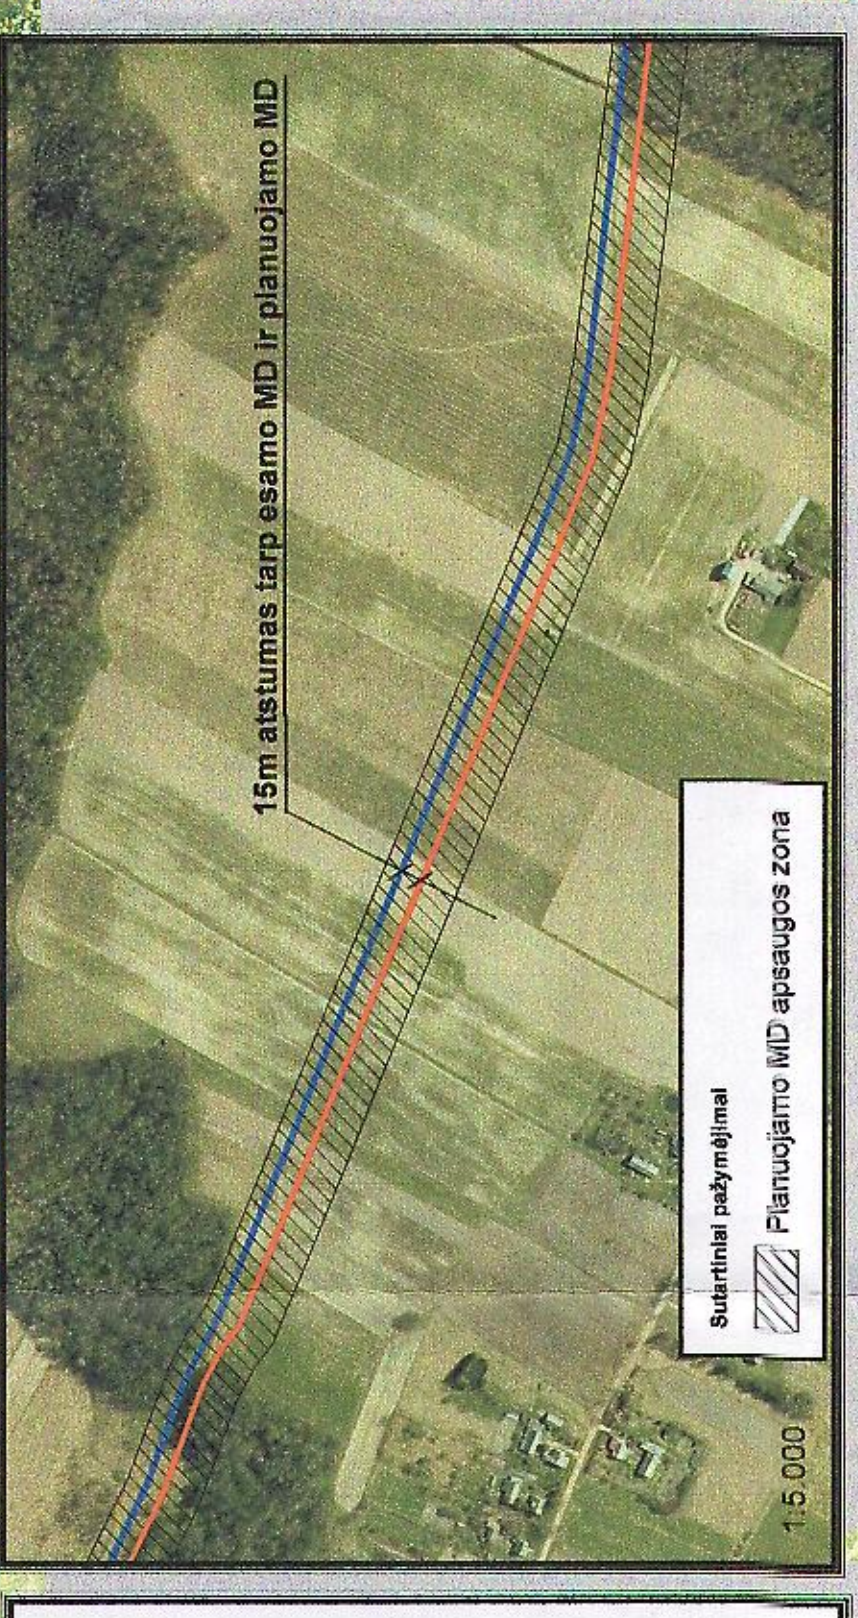

